


KATASTRÁLNÍ SITUAČNÍ VÝKRES

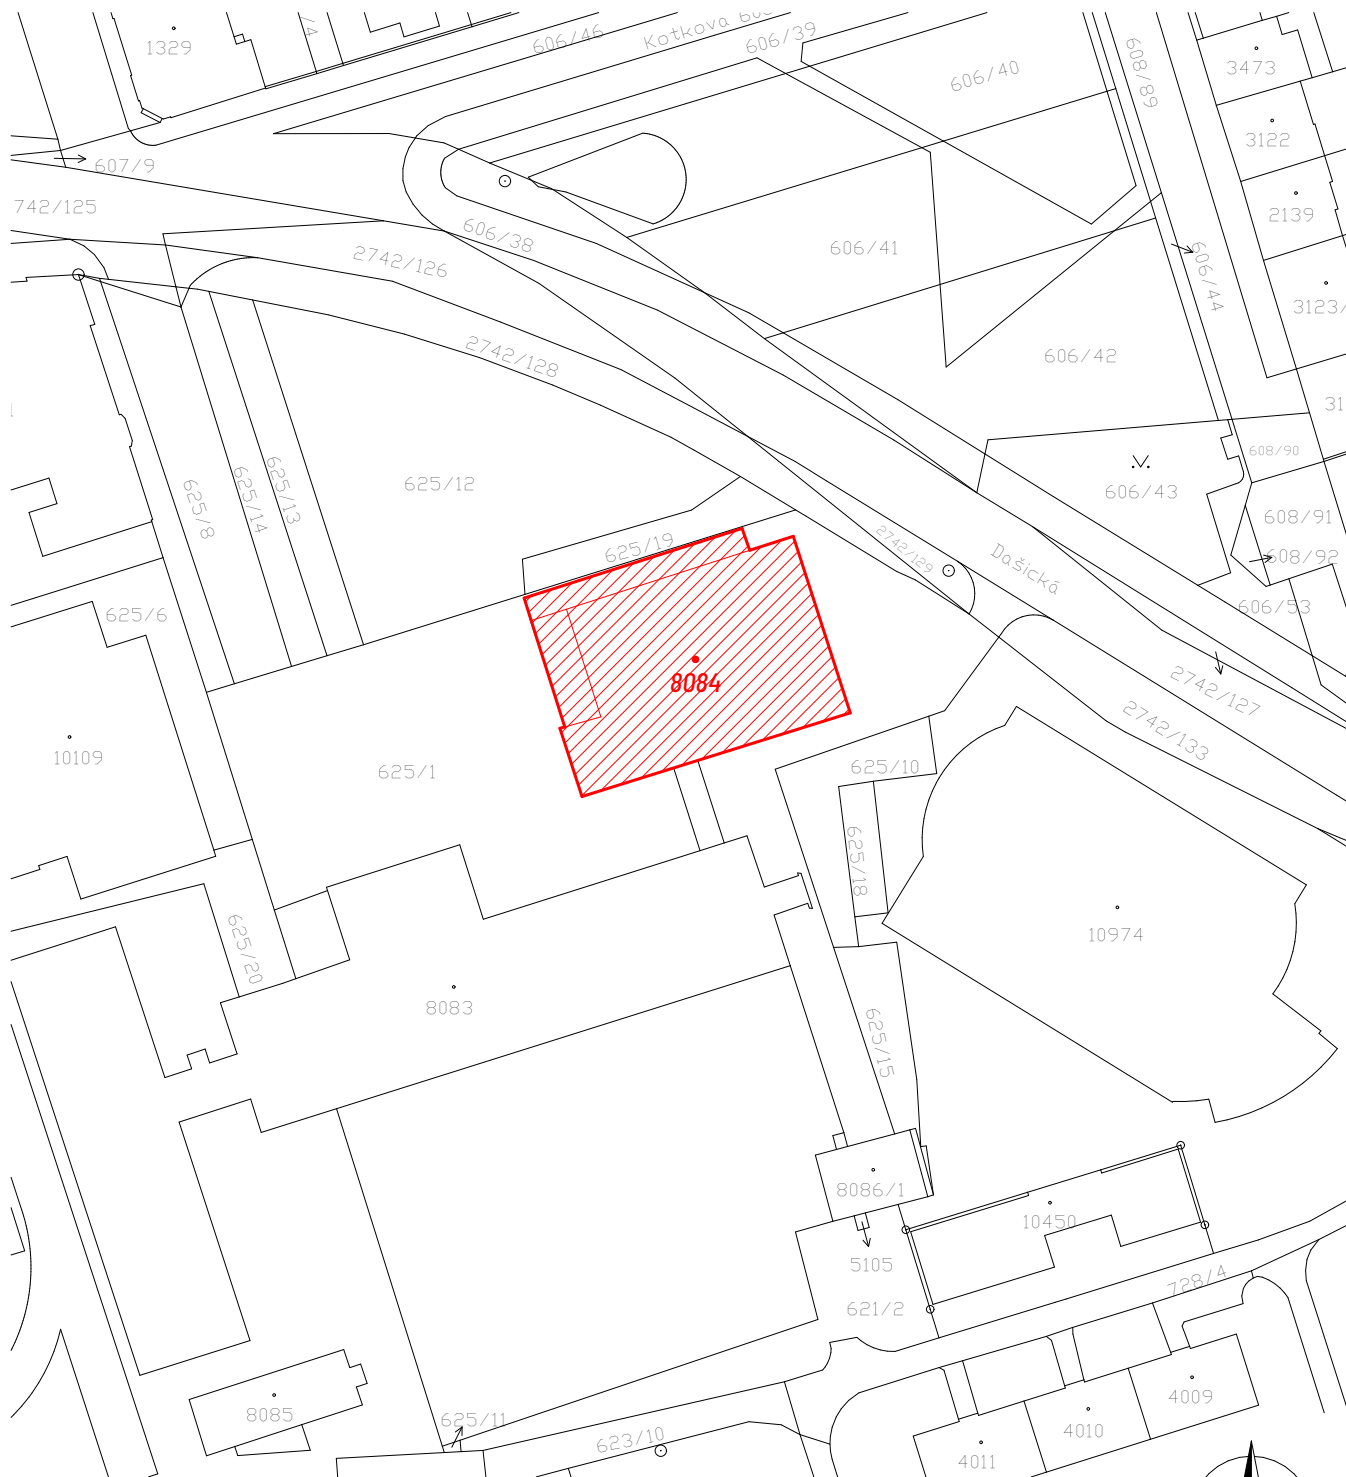


LEGENDA ZNAČEK



ŘEŠENÝ OBJEKT



STÁVAJÍCÍ OBJEKT

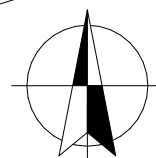

Projektant:	Zodpovědný projektant:	Podpis:		STAR Pardubice s.r.o.	
Michal Škraňka	Ing. Zdeněk Štamberg			Semtínská 56	
Investor:	Krajský úřad Pardubického kraje			533 53 Pardubice	
Místo:	Dašická 1083, 530 03 Pardubice			Číslo zakázky:	č. kopie:
Kraj:	Pardubický kraj		2001/2020		
Akce: „REKONSTRUKCE STŘEŠNÍHO PLÁŠTĚ“			Stupeň: DSP		
			Formát: A4		
			Datum: 01/2020		
			Měřítko: 1:1000		
Obsah: KATASTRÁLNÍ SITUAČNÍ VÝKRES			Část:	č. výkresu:	
			C	C.2	