


DETAIL "B" UKONČENÍ HI FOLIE NA ZATEPLENÉ STĚNĚ

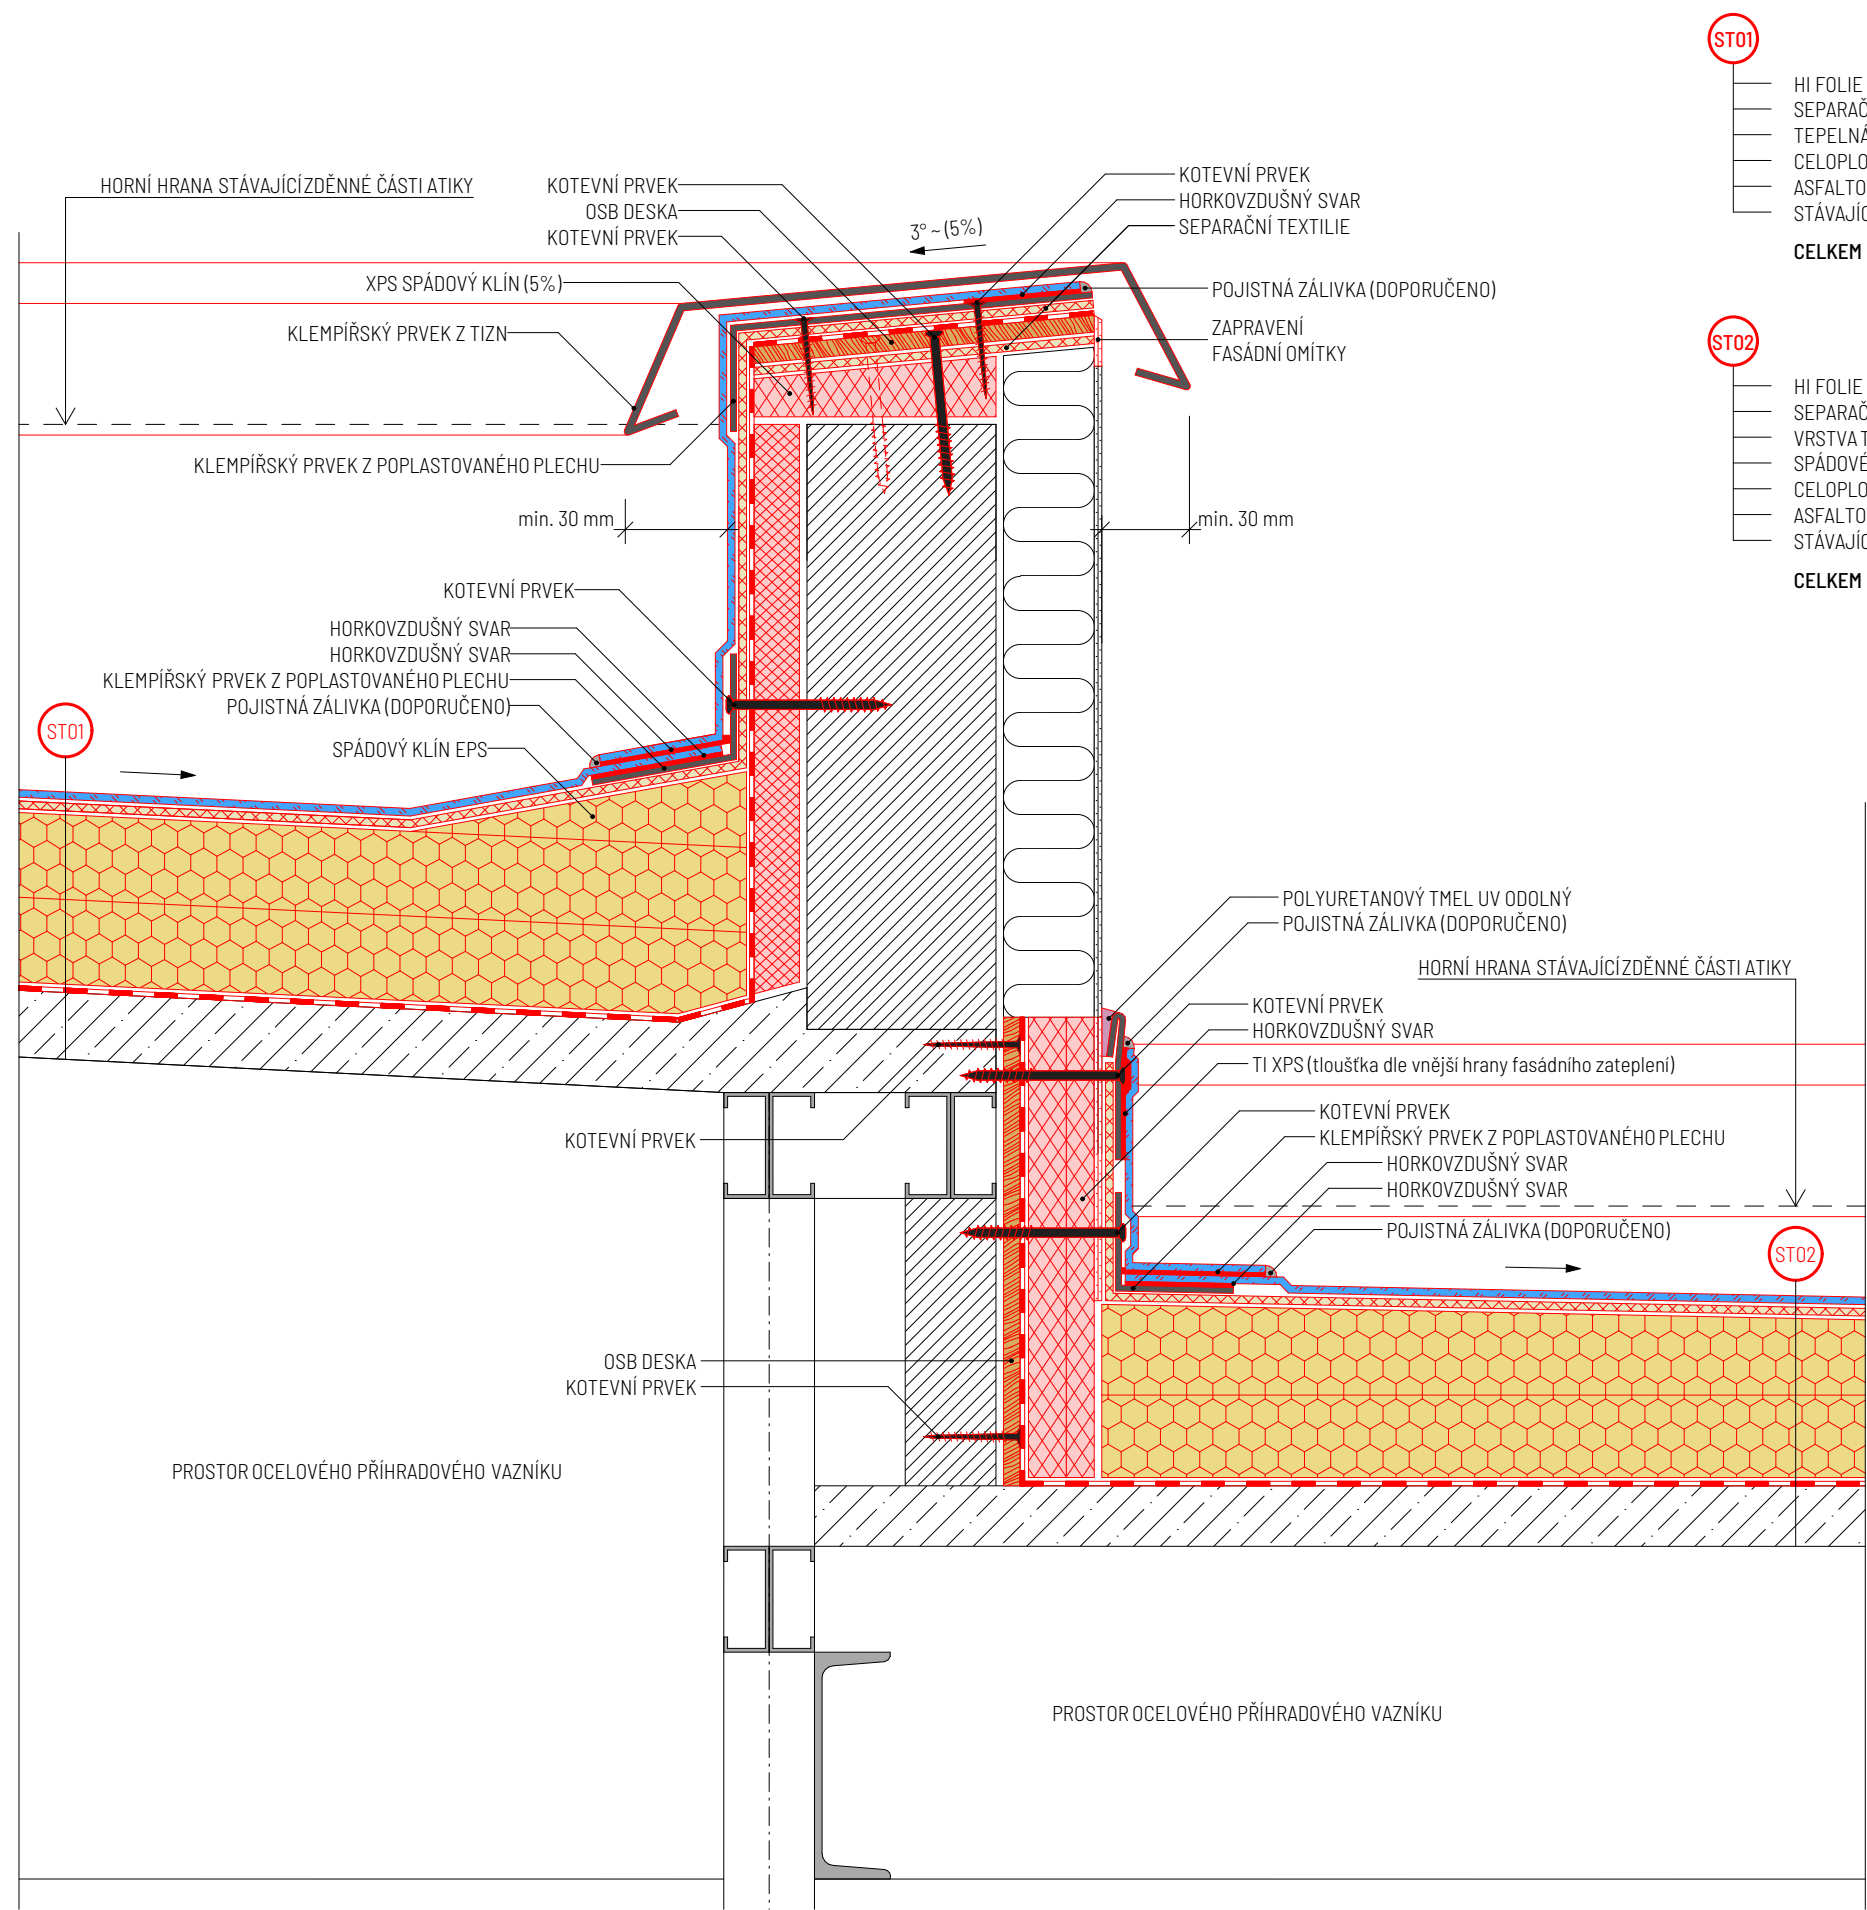

ST01	HI FOLIE PVC-P S VÝZTUŽNOU SÍTÍ URČENÁ K MECHANICKÉMU KOTVENÍ (faktor difuzního odporu $\mu = \pm 15\,000$)	1,5 mm
	SEPARAČNÍ VRSTVA GEOTEXTILIE (s minimální gramáží 300g/m ²)	-
	TEPELNÁ IZOLACE EPS 100S (překlad svislých spár 2x 100 mm + 1x 80 mm)	280 mm
	CELOPLOŠNĚ NATAVOVANÝ MODIFIKOVANÝ ASFALTOVÝ SBS PÁS (s jemným separačním posypem na horním líci)	4 mm
	ASFALTOVÝ PENETRAČNÍ NÁTĚR (za studena zpracovatelný)	-
	STÁVAJÍCÍ BETONOVÁ STROPNÍ DESKA VE SPÁDU + TR. PLECH	-
	CELKEM	285,5 mm

ST02	HI FOLIE PVC-P S VÝZTUŽNOU SÍTÍ URČENÁ K MECHANICKÉMU KOTVENÍ (faktor difuzního odporu $\mu = \pm 15\,000$)	1,5 mm
	SEPARAČNÍ VRSTVA GEOTEXTILIE (s minimální gramáží 300g/m ²)	-
	VRSTVA TEPELNÉ IZOLACE EPS 100S (překlad svislých spár 1x 80 mm a 1x 60 mm)	140 mm
	SPÁDOVÉ KLÍNY EPS (2% SPÁD)	od 20 mm
	CELOPLOŠNĚ NATAVOVANÝ MODIFIKOVANÝ ASFALTOVÝ SBS PÁS (s jemným separačním posypem na horním líci)	4 mm
	ASFALTOVÝ PENETRAČNÍ NÁTĚR (za studena zpracovatelný)	-
	STÁVAJÍCÍ BETONOVÁ STROPNÍ DESKA + TR. PLECH	-
	CELKEM	min. 165,5 mm - max. cca 325,5 mm

POZNÁMKY:

Projektant:	Zodpovědný projektant:	Podpis:	 STAR Pardubice s.r.o. Semtínská 56 533 53 Pardubice		
Michal Škraňka	Ing. Zdeněk Štamberg				
Investor:	Krajský úřad Pardubického kraje		Číslo zakázky:	č. kopie:	
Místo:	Dašická 1083, 530 03 Pardubice				
Kraj:	Pardubický kraj				
Akce:	„REKONSTRUKCE STŘEŠNÍHO PLÁŠTĚ“				
Obsah:					
DETAIL "B" UKONČENÍ NA ZAT. STĚNĚ		Část:	č. výkresu:		
		D.1.1	D.1.1.5		