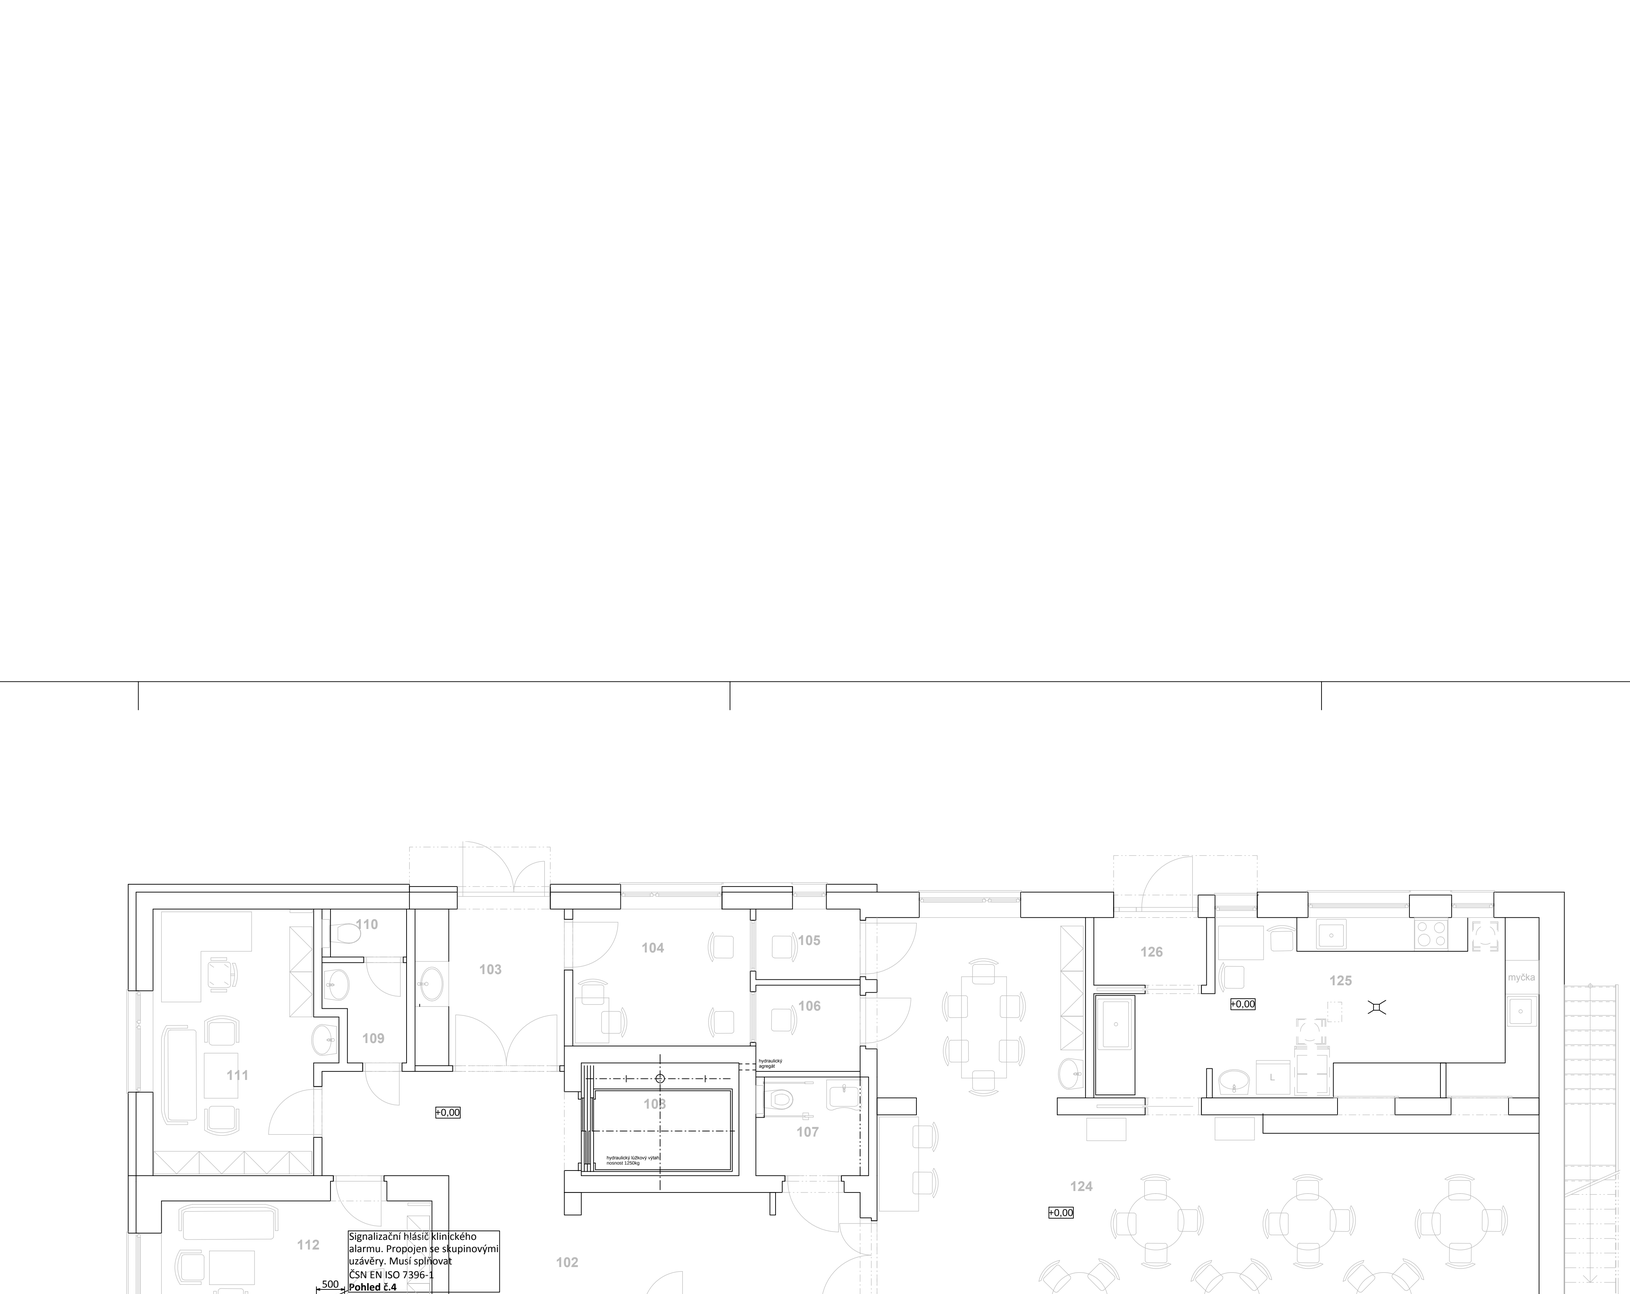

LEGENDA

	Potrubí medicinálních plynů - kyslík - Cu trubka 4 bar
	Ocelová chráničkа potrubí
	Ventilová krabice - musí odpovídat ČSN EN ISO 7396 - 1
	Panel klinického alarmu medicinálních plynů - musí odpovídat ČSN EN ISO 7396 - 1
	Potrubí medicinálních plynů - vakuum - Cu trubka 850 mbar

Místnosti 1.NP

Č.	Název místnosti	Plocha(m2)
101	SCHODIŠTĚ	11,99
102	CHODBA	55,41
103	CHODBA	7,77
104	MÍSTNOST PRO NÁVŠTĚVY	7,81
105	HOVORNA	2,31
106	ZÁZEMÍ	2,83
107	BEZBARIÉROVÉ WC	3,50
108	VÝTAHOVÁ ŠACHTA	5,58
109	PŘEDSÍŇ WC - PERSONÁL	2,24
110	WC-PERSONÁL	1,28
111	PRACOVNA LÉKAŘE	13,85
112	DENNÍ MÍSTNOST SESTER	12,44
113	VYŠETŘOVNA	25,48
114	KOUPELNA PACIENTI	10,17
115	FYZIOTERAPIE	13,51
116	POKOJ 1-LŮŽKOVÝ-(KARANTENA)	10,89
117	HYG. ZAŘÍZENÍ POKOJE	2,98
118	HYG. ZAŘÍZENÍ POKOJE	2,98
119	ÚKLIDOVÁ KOMORA	3,04
120	POKOJ 2-LŮŽKOVÝ	15,84
121	POKOJ 2-LŮŽKOVÝ	15,84
122	HYG. ZAŘÍZENÍ POKOJE	2,98
123	SANITACE-POUŽITÉ PRÁDLO	4,70
124	JÍDELNA - ERGOTERAPIE	68,83
125	ČAJOVÁ KUCHYŇKA, VÝDEJ JÍDEL	22,53
126	CHODBA, TERMOSY	2,40
127	FILTR POKOJE S KARANTENOU	2,84
128	TERASA	62,83
		394,85 m2

OBJEKT 1D- SO 01 - BUDOVA

KIP spol. s r.o. LITOMYŠL
INŽENÝRSKÁ A PROJEKTOVÁ ČINNOST
TOULOVCOVO NAM. 156, 570 01 LITOMYŠL

VEDOUCÍ ZAKÁZKY: ING. JAN GABRHEL
ZODP. PROJEKTANT: ING. ZDENĚK KVAPIL
VYPRACOVAL: JIŘÍ ŠTAJER
MÍSTO STAVBY: ZA KOPEČKEM 353, 56401 ŽAMBERK
DATUM: 10/2013
STUPEŇ: PROJEKT PRO PROVEDENÍ STAVBY A VÝBĚR ZHOTOVITELE
ZAK. Č.: 2739-62
INVESTOR: PARDUBICKÝ KRAJ, KOMENSKÉHO NÁM. 125, PARDUBICE
Č.PARÉ:
STAVBA: **ALBERTINUM ŽAMBERK - MODERNIZACE PLICNÍHO LŮŽKOVÉHO ODDĚLENÍ DLOUHODOBÉ PÉČE VČETNĚ PŘÍSTROJOVÉHO VYBAVENÍ**
VÝKRES: **1.NP - PŮDORYS**
MĚŘÍTKO: **1:50**
PROFESE: 1D.1.9 MEDIC. PLYNY
Č.VÝKR.: **03**