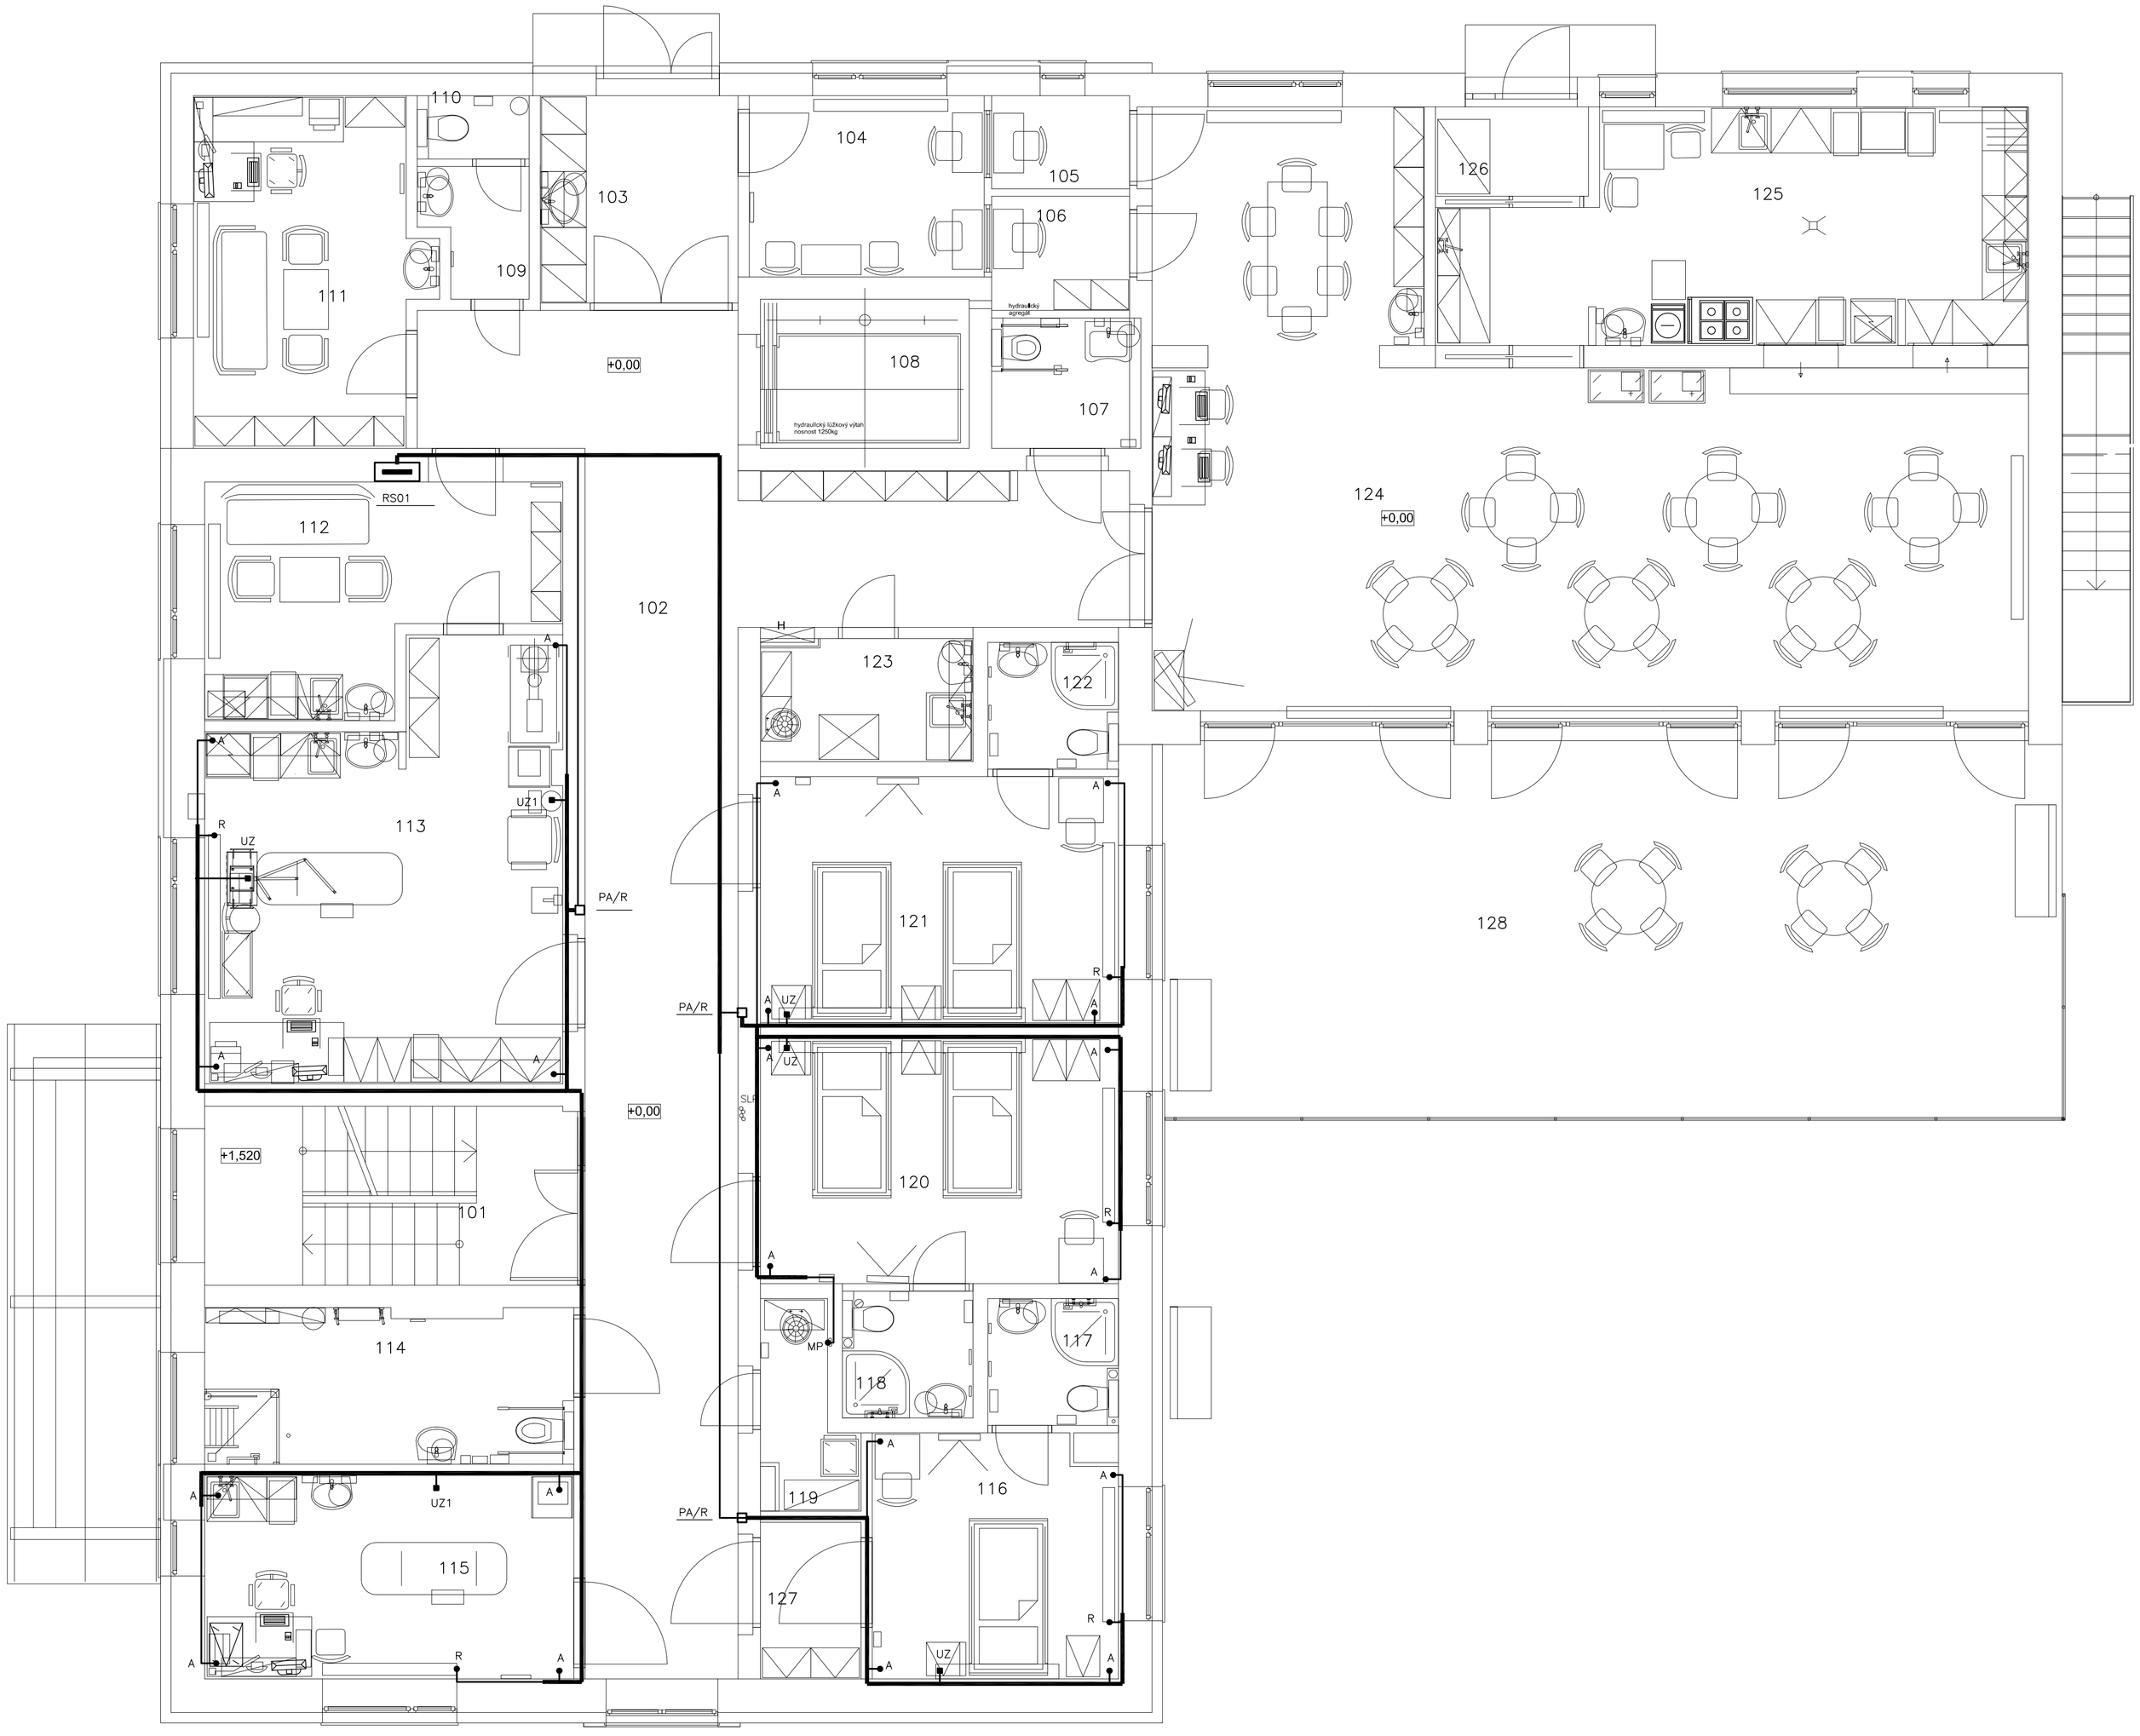

Místnosti 1.NP

Č.	Název místnosti	Plocha(m2)	OSV./Lx/	PROSTORY	DRUH MÍSTNOSTI DLE ČSN 332140
101	SCHODIŠTĚ	11,99	100	NORMÁLNÍ	——
102	CHODBA	55,41	100	NORMÁLNÍ	——
103	CHODBA	7,77	100	NORMÁLNÍ	——
104	MÍSTNOST PRO NÁVŠTĚVY	7,81	200	NORMÁLNÍ	——
105	HOVORNA	2,31	200	NORMÁLNÍ	——
106	ZÁZEMÍ	2,83	200	NORMÁLNÍ	——
107	BEZBARIÉROVÉ WC	3,50	200	NORMÁLNÍ	——
108	VÝTAHOVÁ ŠACHTA	5,58	–	NORMÁLNÍ	——
109	PŘEDSÍŇ WC - PERSONÁL	2,24	200	NORMÁLNÍ	——
110	WC-PERSONÁL	1,28	200	NORMÁLNÍ	——
111	PRACOVNA LÉKAŘE	13,85	300	NORMÁLNÍ	——
112	DENNÍ MÍSTNOST SESTER	12,44	200	NORMÁLNÍ	——
113	VYŠETŘOVNA	25,48	300	NORMÁLNÍ	2
114	KOUPELNA PACIENTI	10,17	200	NORMÁLNÍ	——
115	FYZIOTERAPIE	13,51	200	NORMÁLNÍ	9
116	POKOJ 1-LŮŽKOVÝ-(KARANTENA)	10,69	200	NORMÁLNÍ	10
117	HYG. ZAŘÍZENÍ POKOJE	2,98	200	NORMÁLNÍ	——
118	HYG. ZAŘÍZENÍ POKOJE	2,98	200	NORMÁLNÍ	——
119	ÚKLIDOVÁ KOMORA	3,04	100	NORMÁLNÍ	——
120	POKOJ 2-LŮŽKOVÝ	15,84	200	NORMÁLNÍ	10
121	POKOJ 2-LŮŽKOVÝ	15,84	200	NORMÁLNÍ	10
122	HYG. ZAŘÍZENÍ POKOJE	2,98	200	NORMÁLNÍ	——
123	SANITACE-POUŽITÉ PRÁDLO	4,70	100	NORMÁLNÍ	——
124	JÍDELNA - ERGOTERAPIE	68,83	300	NORMÁLNÍ	——
125	ČAJOVÁ KUCHYŇKA, VÝDEJ JÍDEL	22,53	200	NORMÁLNÍ	——
126	CHODBA, TERMOSY	2,40	100	NORMÁLNÍ	——
127	FILTR POKOJE S KARANTENOU	2,84	200	NORMÁLNÍ	——
128	TERASA	62,83	–	NEBEZPEČNÉ	——
		394,85 m2			

LEGENDA

PA/R – OCHRANNÁ PŘÍPOJNICE KT250+Cu 25/3mm
OSAZENÁ cca 0.3m NAD ÚP

PŘIPOJOVACÍ BODY :
A – ANTISTATICKÁ PODLAHA /KRABICE KU 68 NAD PODLAHOU /
UZ – UZEM.KRABICE PRO PŘÍSTROJE K LÉKAŘSKÉMU VYŠETŘENÍ – UMÍSTĚNÉ V RAMPĚ
UZ1 – UZEM.KRABICE PRO PŘÍSTROJE K LÉKAŘSKÉMU VYŠETŘENÍ – UMÍSTĚNÉ VEDLE SIL.ZÁSUVEK
R – RADIÁTOR ÚSTŘ.VYTÁPĚNÍ
MP – MEDICIÁLNÍ PLYNY

KAŽDÁ KRABICE PA/R BUDE NAPOJENA Z PE V RS 01/02/ VODIČEM CY 16ZŽ
Z KAŽDÉ KRABICE PA/R BUDOU NAPOJENY SAMOSTATNÝMI VODIČI CY 6ZŽ
UZEM.BODY V PŘÍSLUŠNÉ MÍSTNOSTI

OBJEKT **1D- SO 01 - BUDOVA**

KIP spol. s r.o. LITOMYŠL INŽENÝRSKÁ A PROJEKTOVÁ ČINNOST TOULOVCOVO NAM. 156, 570 01 LITOMYŠL		VEDOUCÍ ZAKÁZKY: ING. JAN GABRHEL ZODP. PROJEKTANT: JOSEF LOPOUR	
VYPRACOVAL: J.LOPOUR	MÍSTO STAVBY: ZA KOPEČKEM 353, 56401 ŽAMBERK		DATUM: 10/2013
STUPEŇ: DOKUMENTACE PRO VÝBĚR ZHOTOVITELE			ZAK. Č.: 2739-62
INVESTOR: PARDUBICKÝ KRAJ, KOMENSKÉHO NÁM. 125, PARDUBICE			Č.PARÉ
STAVBA: **ALBERTINUM ŽAMBERK - MODERNIZACE PLICNÍHO LŮŽKOVÉHO ODDĚLENÍ DLOUHODOBÉ PÉČE VČETNĚ PŘÍSTROJOVÉHO VYBAVENÍ**			
VÝKRES: **OCHRANNÉ POSPOJENÍ A UZEMNĚNÍ 1.NP**	MĚŘÍTKO: 1:50	PROFESE: 1D.1.4 ELEKTROINSTALACE	Č.VÝKR.: 1D.1.4-10