


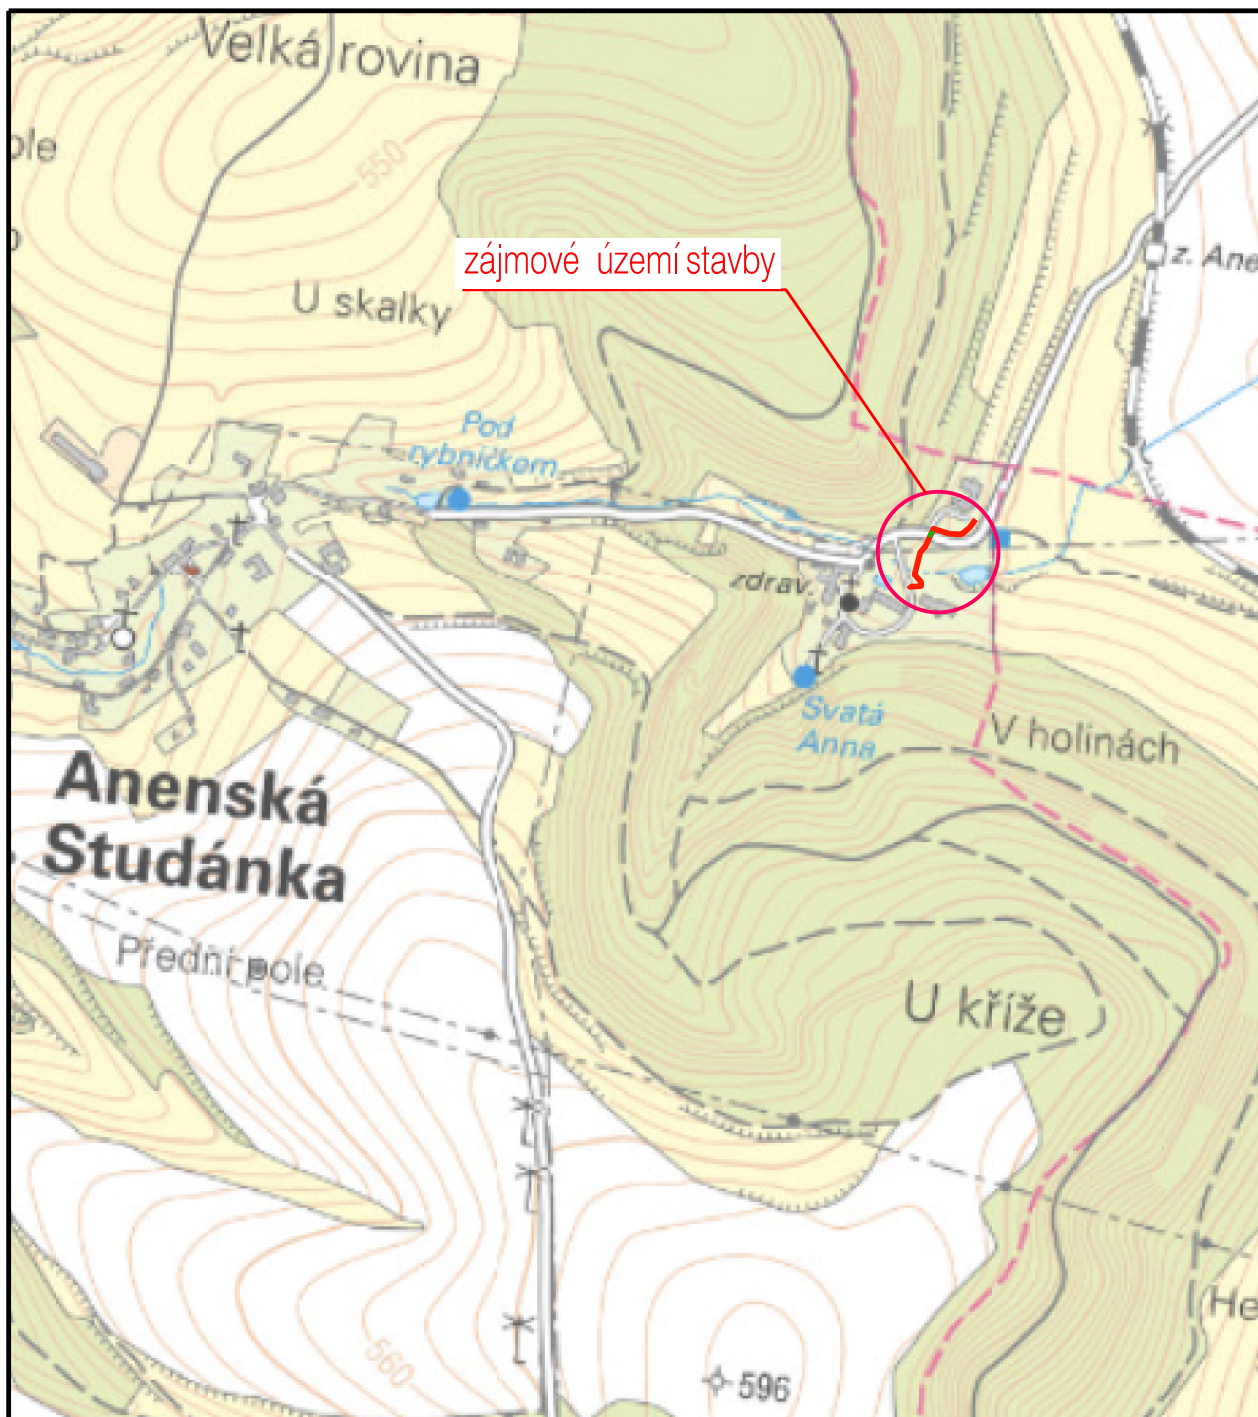

Odp. projektant:	Ing. M. Popelář	Projektant:	Ing. M. Popelářová	M Projekt CZ  s.r.o. 17. listopadu 1020 562 01 Ústí nad Orlicí	
Kraj:	Pardubický	CAD:	MicroStation	Formát:	1 /A4
pMěÚ:	Lanškroun	OÚ:	Anenská Studánka	Datum:	08 /20
Investor:	Dům u studánky, Anenská Studánka 41, 563 01 Lanškroun			Stupeň:	DSSP
Akce:	ANENSKÁ STUDÁNKA – DOMOV U STUDÁNKY – ODKANALIZOVÁNÍ OBJEKTU Č.P. 25 K.Ú. ANENSKÁ STUDÁNKA			Měřítko:	1:10000
				Číslo. zak.:	20_1025
Obsah:	Přehledná situace stavby			Číslo:	C.1.1