
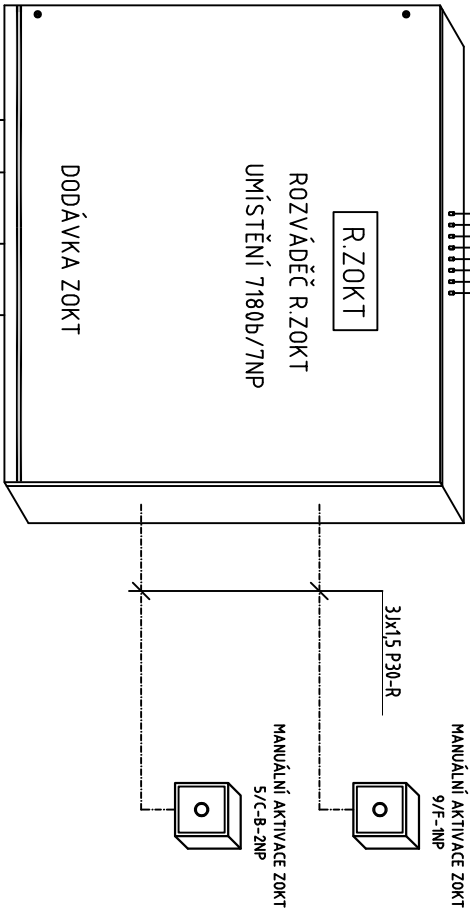


FUNKCE ZAŘÍZENÍ PRO ODVOD TEPLA A KOUŘE - DLE KOUŘ. SEKCE:	
SEKCE:	VENTILÁTORY+KLAPKY PRO ODVOD TEPLA A KOUŘE+JETV
SIGNÁL "POŽÁR"	OTEVŘENÍ KLAPEK ZOKT K.1-8 IHNED
K. SEKCE ATRIUM	START VENTILÁTORŮ ZOKT V.1, ZOKT V.2 A ZOKT V.3 20s OD AKTIVACE V KASKADĚ PO KS SE ZPRODĚNÍM MEZI STARTY 5s

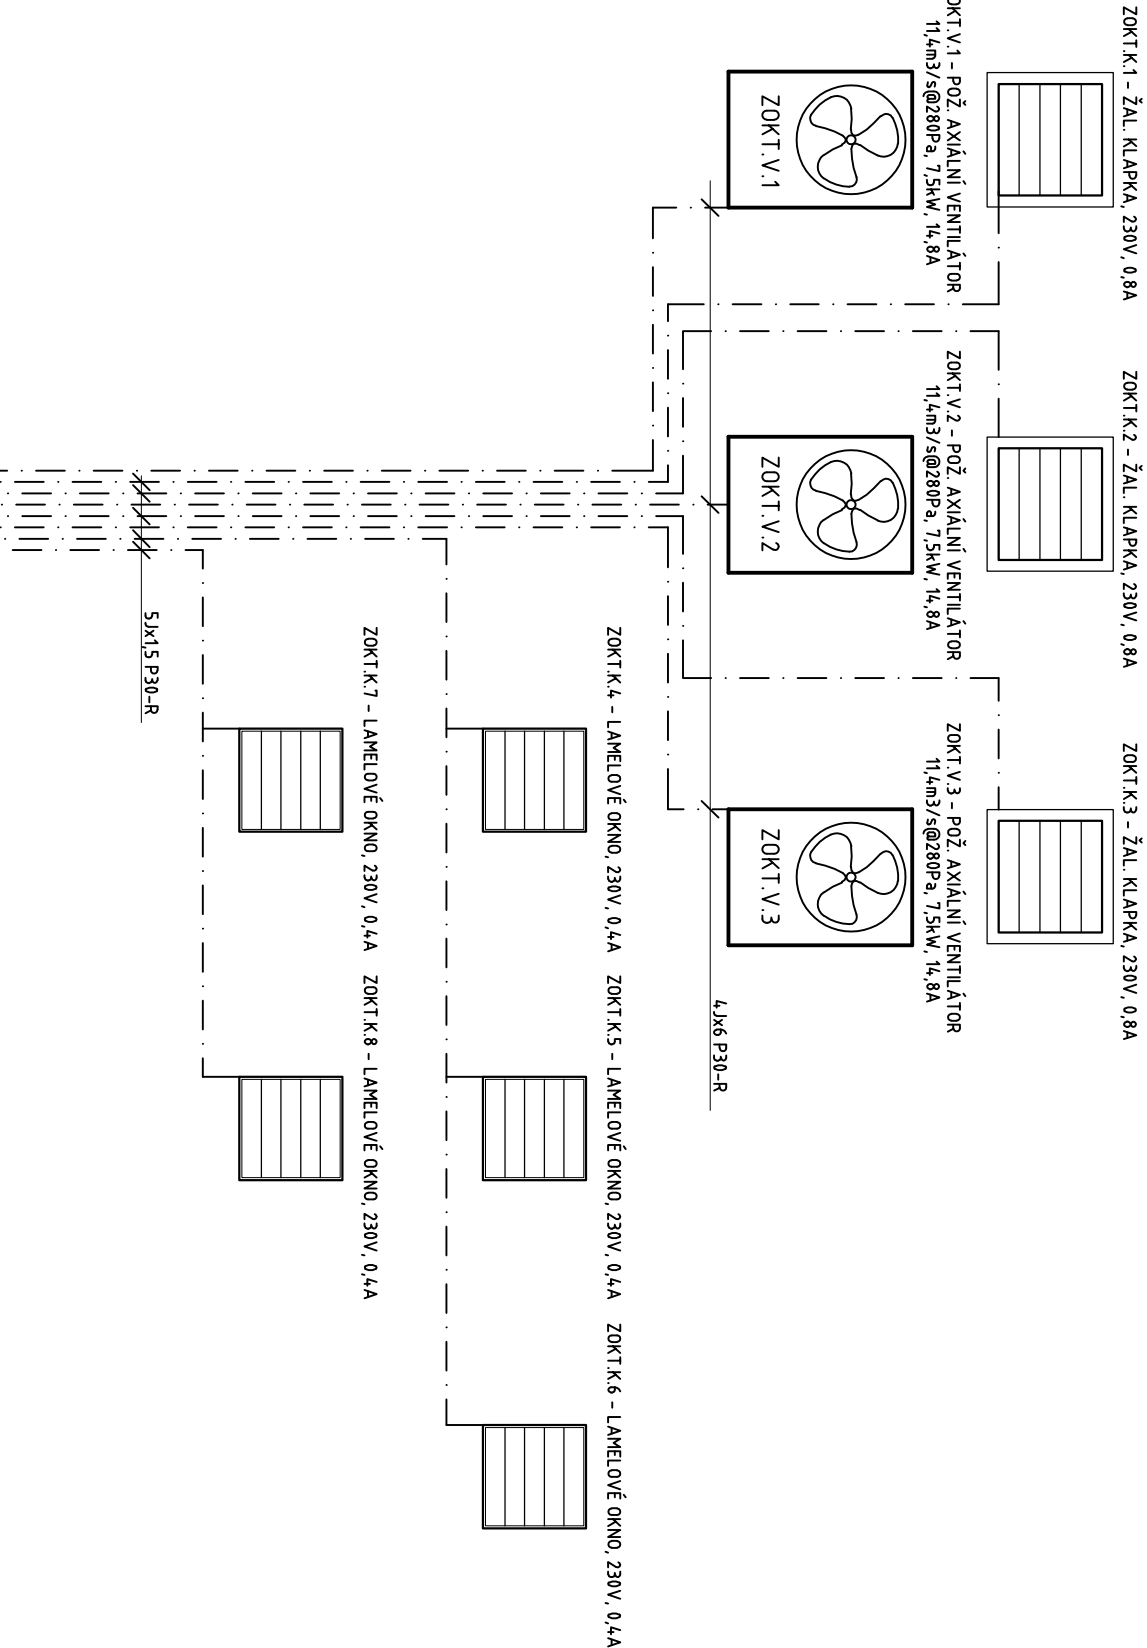

SYSTÉM ZOKT LZE MÍ AKTIVNÍ V JEDEN OKAMŽIK POUZE V JEDNÉ KOUŘOVÉ SEKCI.
MANUÁLNÍ AKTIVACE PŘEPÍNAČÍ MÁ VYŠŠÍ PRIORITY NEŽ AKTIVACE OD EPS.
V KLIDOVÉM REŽIMU JSOU VŠECHNY KLAPKY V POZICI ZAVŘENO.

VEŠKERÁ KABELÁŽ FUNKČNÍ PŘI POŽÁRU P30-R.
ROZBOČOVACÍ KRABICE FUNKČNÍ PŘI POŽÁRU.
DODAVKA A MONTÁŽ KABELÁŽE VČETNĚ ROZBOČOVACÍCH
KRABIC JE DODÁVKOU PROFÉSE SILNOPROUD.
ZAPOJENÍ KABELÁŽE SYSTÉMU ZOKT ZAJIŠŤUJE DODAVATEL ZOKT.

D1.01 CENTRÁLNÍ URGENTNÍ PŘÍJEM D1.01.4k ZAŘÍZENÍ NA ODVOD KOUŘE A TEPLA

TENTO VÝKRES A JEHO DETAIL Y JSOU MAJETKEM ZHOTOVITELE A NESMÍ BÝT POUŽIT CELÝ
ANI Z ČÁSTI BEZ JEHO PÍSEMNÉHO SOUHLASU (DLE ZÁKONA Č. 121/2000 Sb.).

ZPRACOVATEL DÍLČÍ ČÁSTI:	COLT International s.r.o., Štrakonická 1199, 150 00 Praha		
VEDOUČÍ PROJEKTANT	VYPRACOVAL	KONTROLOVAL	
ING. TOMÁŠ MIHAL	ING. TOMÁŠ MIHAL	JOSEF JAROŠ	
GENERÁLNÍ PROJEKTANT:	ATELIER PENTIA v.o.s., Mščíkova 12, 586 01 Jihlava		
VEDOUČÍ PROJEKTANT		HLAVNÍ INŽENÝR PROJEKTU	
ING.ARCH. JAROMÍR HOMOLKA, CSc.		ING. VIKTOR ŠLAPAL	
INVESTOR:	Pardubický kraj, Komenského náměstí 125, 532 11 Pardubice		
NÁZEV AKCE:			



Střakonická 1199, 150 00 Praha
tel.: +420 257 011 253, email: info@cz.coltgroup.com

Mščíkova 12, 586 01, Jihlava
tel.: +420 567 312 451-4, fax: +420 567 3124 55

FORMÁT 2x A4

DATUM 8 / 2020

STUPEŇ DPS

ZAK. ČÍSLO A 06-18-P

MĚŘITKO Č. VÝKRESU

SCHEMA – FÁZE I.

ČÍSLO PARÉ

D1.01.4k-06/1