


RM-210

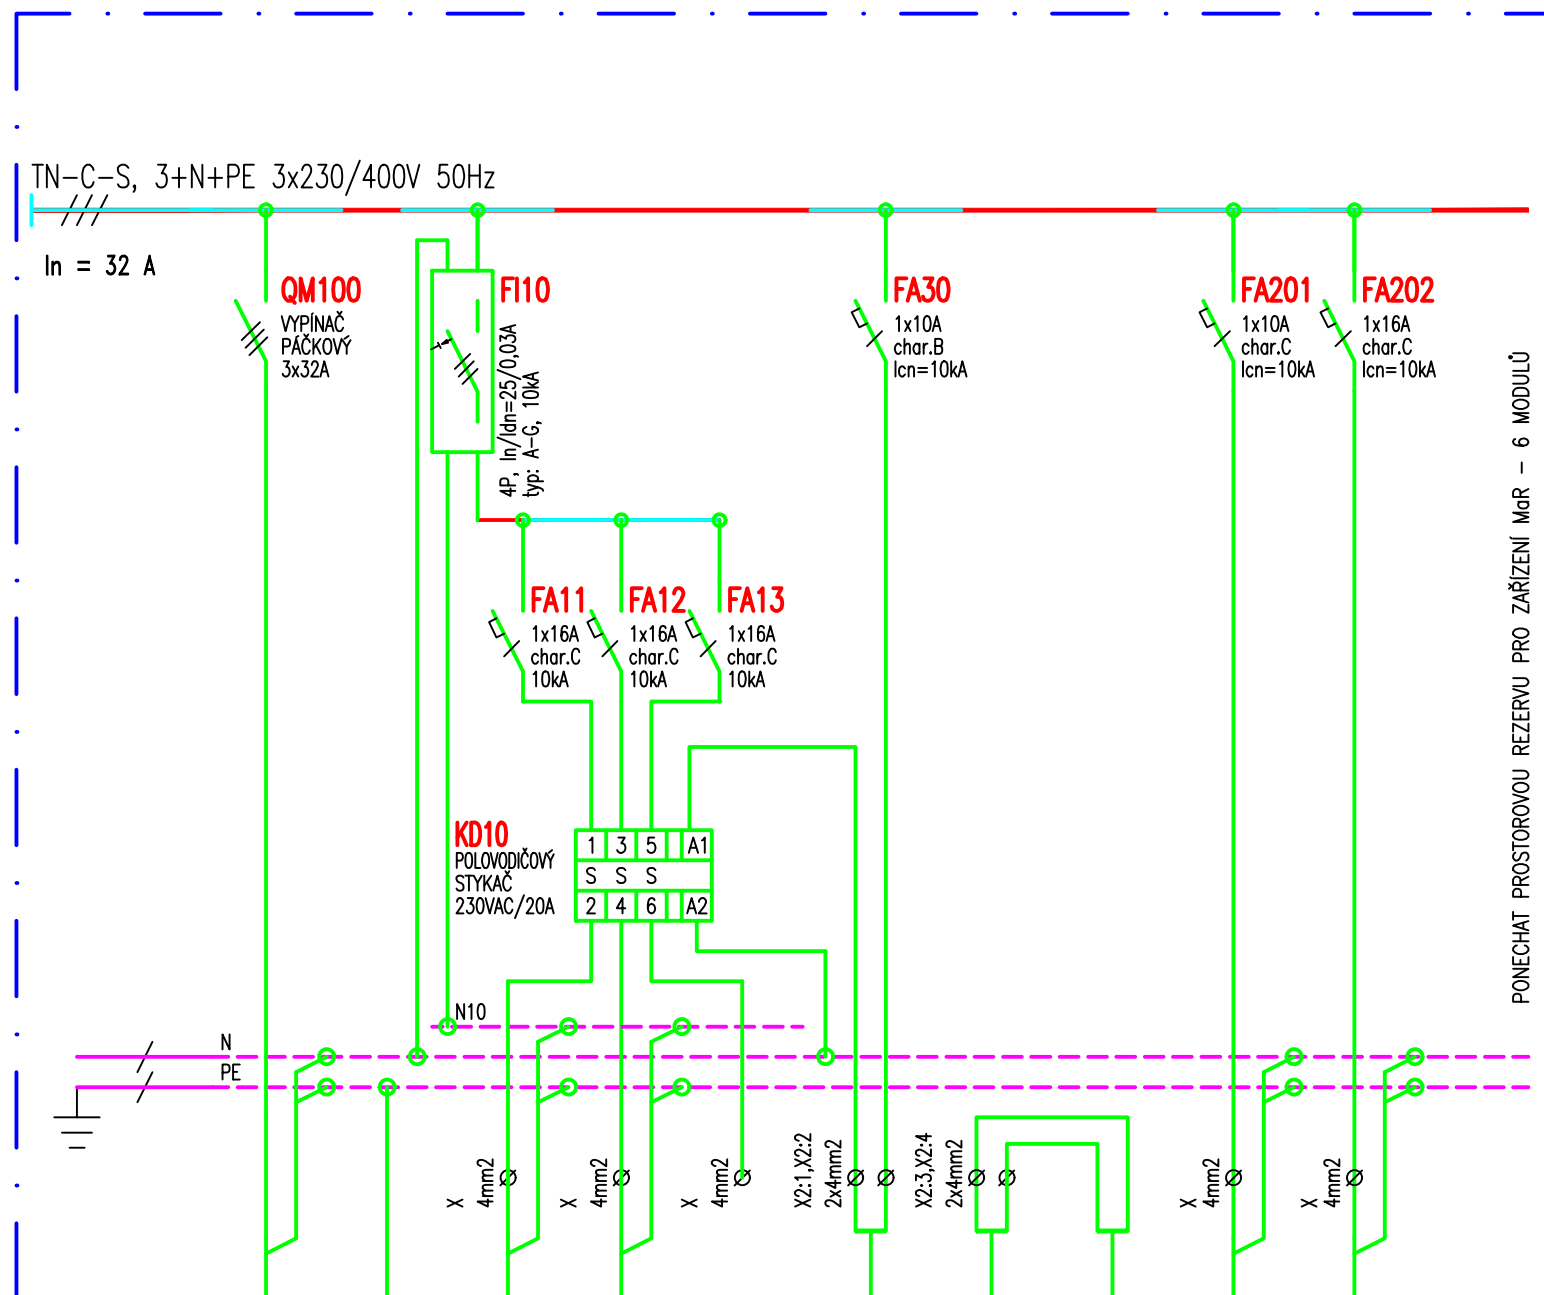

VÝVOD C.	PŘÍVOD MDO	HL. POSPOJ	KK10.1	KK10.2	REZERVA	MaR	MaR	SENZOR VS1	REZERVA	REZERVA
CISLO KABELU	WL **	WL **	WL **	WL **				WL **		
TYP KABELU	CXKH-R 5x6	CHA-R 16	CXKH-R 3x2,5	CXKH-R 3x2,5				CXFE-R 2x1		
			KK10.1	KK10.2				KK10.1		
ZARÍZENÍ	RMD203	RMD203	TK10.1	TK10.2				SENZOR VS1		
Pi [kW]	5,55		2,775	2,775						
Ps [kW]										



SKŘÍŇ ROZVADĚČE:

PROVEDENÍ: OCELOPLECHOVÁ ROZVODNICE ZAPUŠTĚNÁ
KRYTÍ: IP44/20
ROZMĚR SKŘÍŇE: 300 x 500 x 161 mm (š x v x h)
PŘÍVODY: HOREM
VÝVODY: SPODEM
BARVA: DLE INTERIERU

ROZVODNÁ SOUSTAVA: TN-C-S, 3+PE+N, 3x 230/400 V, 50 Hz
OCHRANA PŘED ÚRAZEM EL. PROUDEM: AUTOMATICKÉ ODPOJENÍ OD ZDROJE

D1.03 Spojovací koridor 2, stavební úpravy v budově 14 D1.03.4g Silnoproudá elektrotechnika

TENTO VÝKRES A JEHO DETAILS JSOU MAJETKEM ZHOTOVITELE A NESMÍ BÝT POUŽIT CELÝ ANI Z ČÁSTI BEZ JEHO PÍSEMNÉHO SOUHLASU (DLE ZÁKONA Č. 121/2000 Sb.).

ZPRACOVATEL DÍLČÍ ČÁSTI: ATELIER PENTA v.o.s., Mrštíkova 12, 586 01 Jihlava			 Mrštíkova 12, 586 01, Jihlava tel.: +420 567 312 451-4, fax: +420 567 3124 55		
VEDOUcí PROJEKTANT	VYPRACOVAL	KONTROLOVAL			
ING.ARCH. J. HOMOLKA, CSc.	ING. PETR KREMÁČEK	ING. PETR KREMÁČEK			
			 Mrštíkova 12, 586 01, Jihlava tel.: +420 567 312 451-4, fax: +420 567 3124 55		
GENERÁLNí PROJEKTANT: ATELIER PENTA v.o.s., Mrštíkova 12, 586 01 Jihlava					
VEDOUcí PROJEKTANT	HLAVNí INŽENÝR PROJEKTU				
ING.ARCH. JAROMÍR HOMOLKA, CSc.	ING. VIKTOR ŠLAPAL				
INVESTOR: Pardubický kraj, Komenského náměstí 125, 532 11 Pardubice					
NÁZEV AKCE:					
NPK a.s., PARDUBICKÁ NEMOCNICE VÝSTAVBA PAVILONU CUP S CENTRALIZACÍ AKUTNÍCH PROVOZŮ			FORMÁT		2x A4
			DATUM		08 / 2020
			STUPEŇ		DPS
			ZAK. ČÍSLO		A 06-18-P
			MĚŘITKO		Č. VÝKRESU
VÝKRES			-		D1.03.4g-06
Rozvaděč RM-210					