
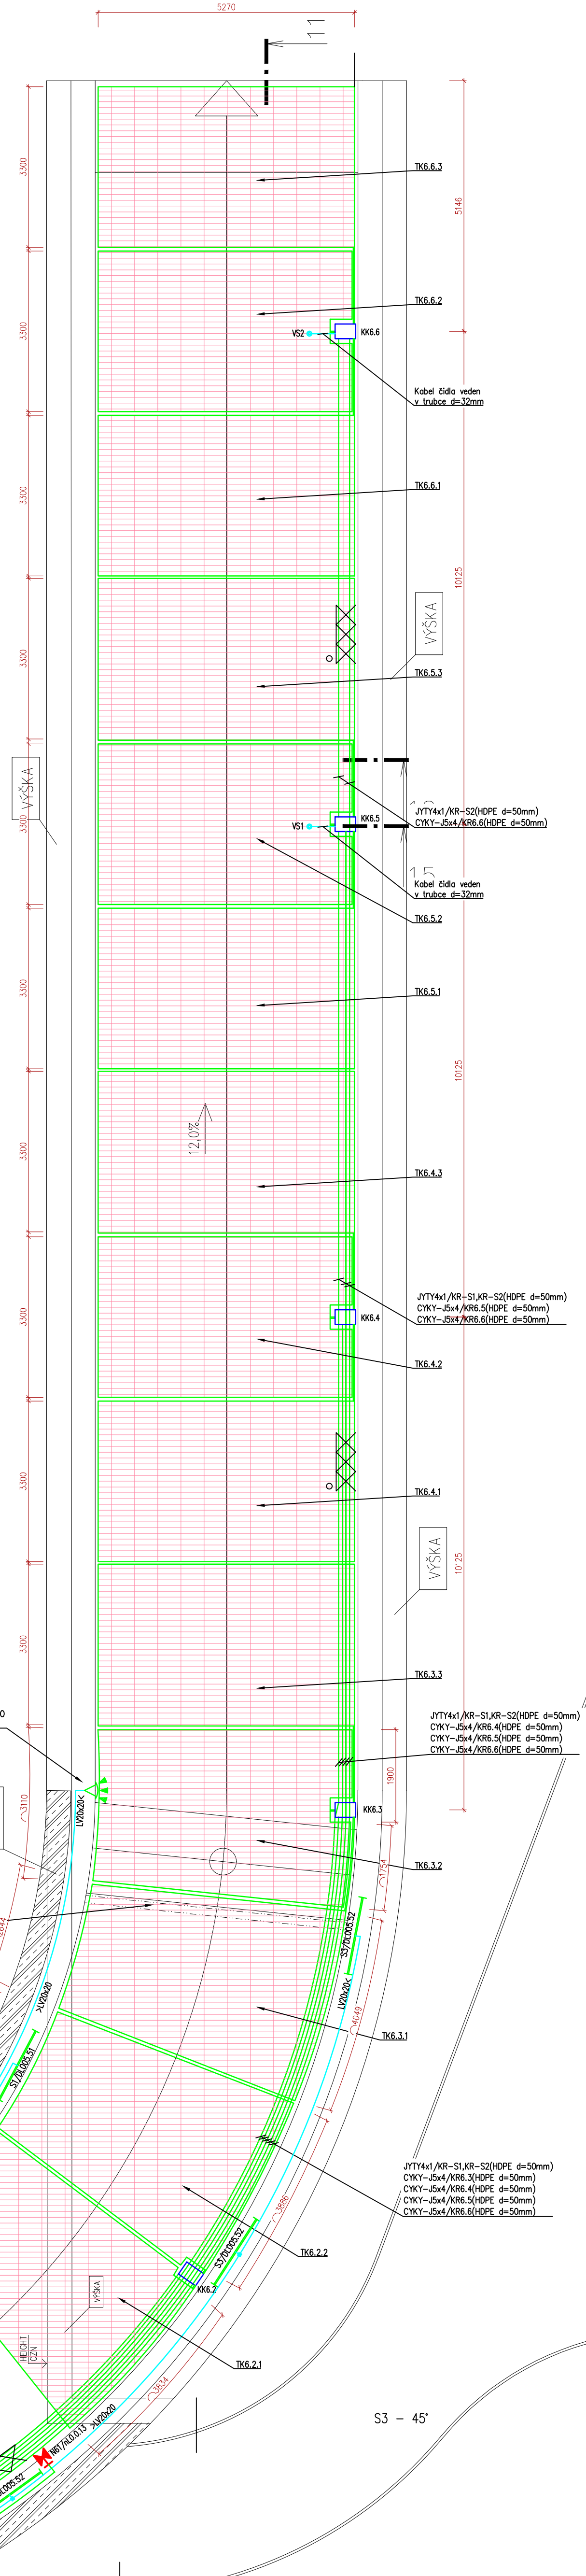


**LEGENDA:**  
RM006 – ROZVADĚČ PRO VYHŘÍVÁNÍ RAMPY 1  
KK6.1 – KABELOVÁ KOMORA (HDPE) vršek: 430x300mm, spodek: 480x350, výška: 170mm, víko: beton – 12,5t  
KK6.2 – KABELOVÁ KOMORA (HDPE) vršek: 435x300mm, spodek: 595x460, výška: 455mm, víko: beton – 12,5t  
TK6.x – TOPNÝ KABEL (jednožilový stíněný, izolace vodiče PEX, izolace pláště PVC) 20W/m/230V, 228m => 4565W  
VS1, VS2 – ZEMNÍ TEPLŮTNĚ-VLHKOSTNÍ ČIDLO d=87mm, v=74mm (plast. pouzdro d=93mm, v=98mm), IP67, 13W, -30°C až +70°C, 24VDC, vč. kabelu 5x0,5mm2/15m  
LV20x20 – VKLÁDACÍ LÚŠTA PLASTOVÁ, BEZHALOGENNÍ 20x20mm  
LV40x20 – VKLÁDACÍ LÚŠTA PLASTOVÁ, BEZHALOGENNÍ 40x20mm  
KP10 – KABELOVÁ PŘÍCHÝTKA SE ZACHOVÁNÍM FUNKČNOSTI P90-R, D=10mm, montáž s roztečí 300mm

**LEGENDA SVÍTIDEL:**  
S1 LED 58W, 7000lm, 4000K IP66 LED svítidlo přisazené průmyslové, 1225x108x90mm, předřadník DALI  
S3 LED 20W, 1507lm, 4000K IP67 LED svítidlo přisazené průmyslové, 1103x113x76mm, předřadník DALI  
N61 LED 6VA, 600lm IP65 LED svítidlo přisazené nouzové pro CBS, 406x147x63mm  
SČ Čidlo soumrakového spínače/DALI (fotosenzor) IP44 nástěnný, kabel max. 100m

VÝŠKA NÁSTĚNNÝCH SVÍTIDEL: 3,2m  
ÚHEL ODKLONU SVÍTIDLA OD VERTIKÁLY: S1 – 55°  
S3 – 45°

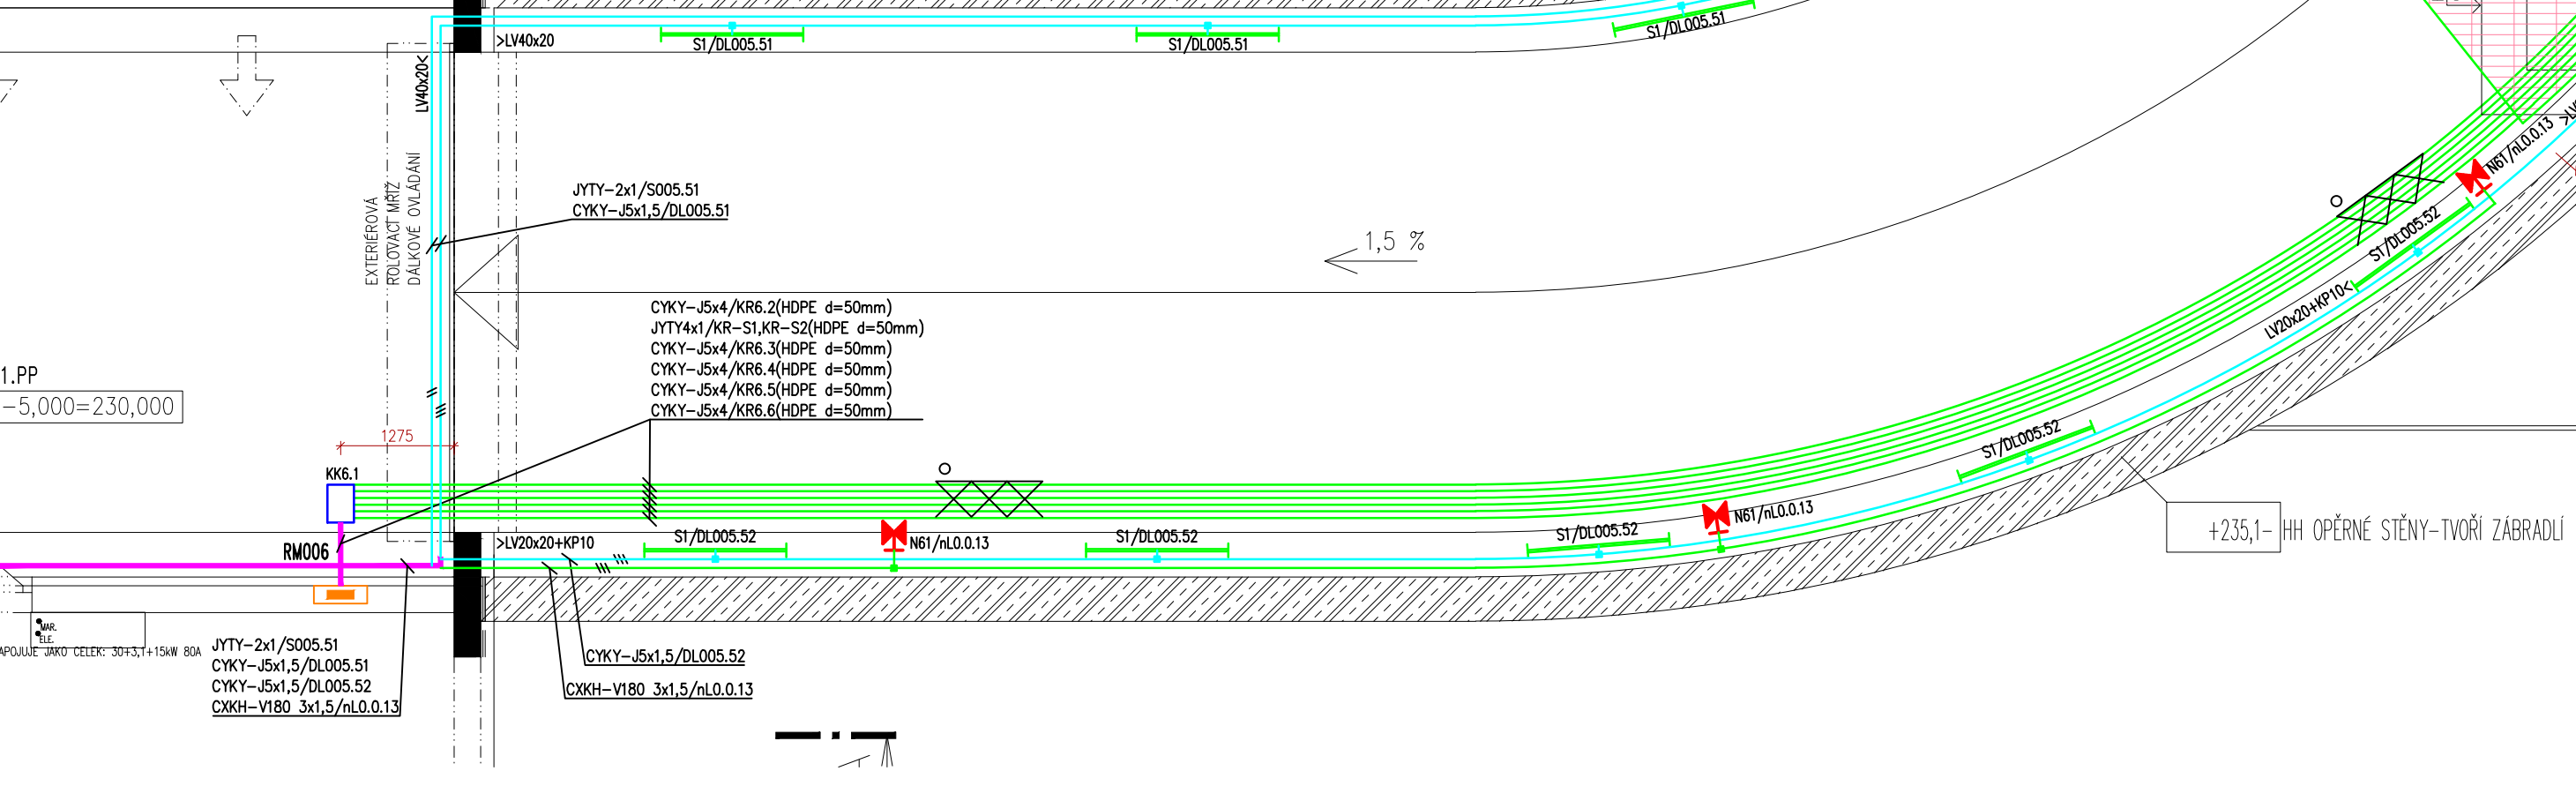

ROZVODNÁ SOUSTAVA: TN-C-S, 3+PE+N, 3x 230/400 V, 50 Hz  
OCHRANA PŘED ÚRAZEM EL. PROUDEM: AUTOMATICKÉ ODPOJENÍ OD ZDROJE

**D1.05 RAMPA A OPĚRNÁ ŽEĎ 1**  
**D1.05.4g SILNOPROUDÁ ELEKTROTECHNIKA**

TENTO VÝKRES A JEHO DETAILY JSOU MAJETKEM ZHOTOVITELE A NESMÍ BÝT POUŽIT CELÝ ANI Z ČÁSTI BEZ JEHO PÍSEMNÉHO SOUHLASU ( DLE ZÁKONA Č. 121/2000 Sb. )

ZPRACOVATEL DÍLCŮ ČÁSTI:ATELIER PENTA v.o.s., Mrštíkova 12, 586 01 Jihlava	VEDOUcí PROJEKTANT	VYPRACOVAL	KONTROLOVAL
ING.ARCH. J. HOMOLKA, CSc.	ING. PETR KREMPÁČEK	ING. PETR KREMPÁČEK	ING. PETR KREMPÁČEK
GENERÁLNÍ PROJEKTANT:ATELIER PENTA v.o.s., Mrštíkova 12, 586 01 Jihlava	VEDOUcí PROJEKTANT	HLAVNÍ INŽENÝR PROJEKTU	
ING.ARCH. JAROMÍR HOMOLKA, CSc.	ING. VIKTOR ŠLAPAL		
INVESTOR: Pardubický kraj, Komenského náměstí 125, 532 11 Pardubice	NÁZEV AKCE:	FORMÁT	2x A4
		DATUM	08 / 2020
		STUPĚN	DPS
		ZAK. ČÍSLO	A. 06-18-P
		MĚRITKO	Č. VÝKRESU
			1:75
			D1.05.4g-04

**NPK a.s., PARDUBICKÁ NEMOCNICE**  
**VÝSTAVBA PAVILONU ČUP S CENTRALIZACÍ AKUTNÍCH PROVOZŮ**

VÝKRES  
**PŮDORYS RAMPA 1**

**penta**  
Mrštíkova 12, 586 01, Jihlava  
tel.: +420 567 312 451-4, fax: +420 567 3124 55

**penta**  
Mrštíkova 12, 586 01, Jihlava  
tel.: +420 567 312 451-4, fax: +420 567 3124 55