


# RM-006

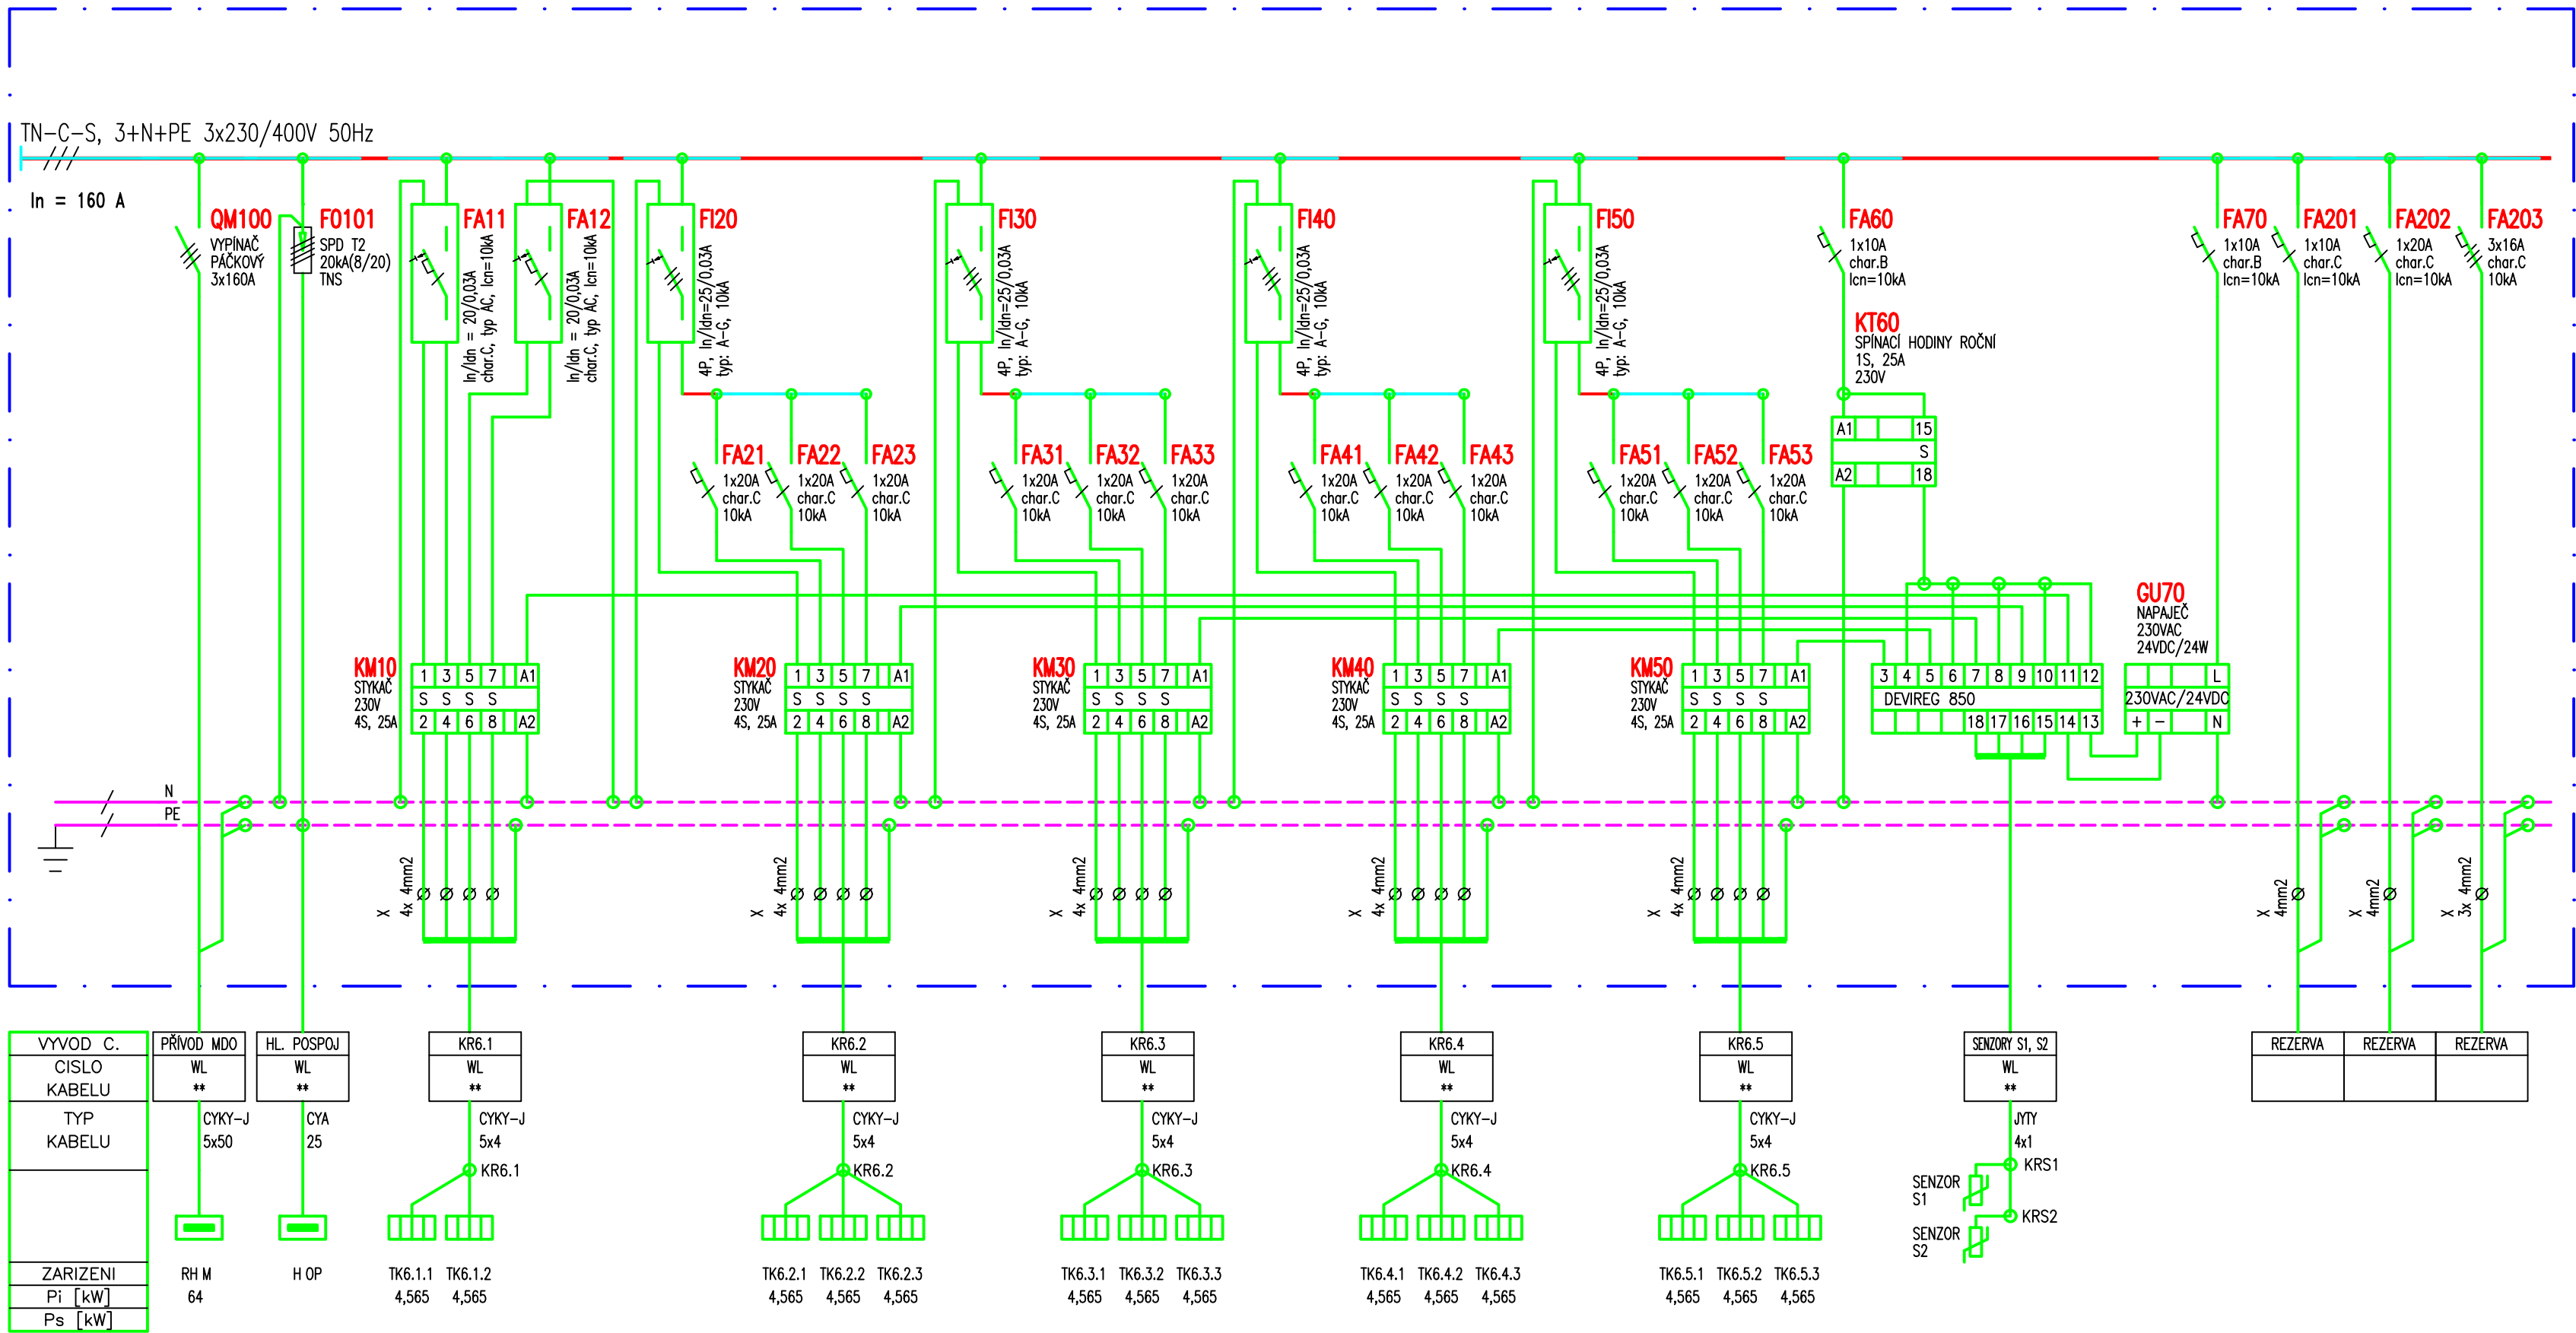

## SKŘÍŇ ROZVADĚČE:

PROVEDENÍ: OCELOPLECHOVÁ ROZVODNICE ZAPUŠTĚNÁ  
KRYTÍ: IP43/20  
ROZMĚR SKŘÍŇE: 600 x 1000 x 250 mm (š x v x h)  
PŘÍVODY: HOREM  
VÝVODY: HOREM  
BARVA: ŠEDÁ (RAL7035)

ROZVODNÁ SOUSTAVA: TN-C-S, 3+PE+N, 3x 230/400 V, 50 Hz  
OCHRANA PŘED ÚRAZEM EL. PROUDEM: AUTOMATICKÉ ODPOJENÍ OD ZDROJE

## D1.05 RAMPA A OPĚRNÁ ZEĎ 1 D1.05.4g SILNOPROUDÁ ELEKTROTECHNIKA

TENTO VÝKRES A JEHO DETAILY JSOU MAJETKEM ZHOTOVITELE A NESMÍ BÝT POUŽIT CELÝ ANI Z ČÁSTI BEZ JEHO PÍSEMNÉHO SOUHLASU ( DLE ZÁKONA Č. 121/2000 Sb. ).

ZPRACOVATEL DÍLČÍ ČÁSTI: ATELIER PENTA v.o.s., Mrštíkova 12, 586 01 Jihlava			 Mrštíkova 12, 586 01, Jihlava tel.: +420 567 312 451-4, fax: +420 567 3124 55	
VEDOUČÍ PROJEKTANT	VYPRACOVAL	KONTROLOVAL		
ING.ARCH. J. HOMOLKA, CSc.	ING. PETR KREMLÁČEK	ING. PETR KREMLÁČEK		
GENERÁLNÍ PROJEKTANT: ATELIER PENTA v.o.s., Mrštíkova 12, 586 01 Jihlava			 Mrštíkova 12, 586 01, Jihlava tel.: +420 567 312 451-4, fax: +420 567 3124 55	
VEDOUČÍ PROJEKTANT	HLAVNÍ INŽENÝR PROJEKTU			
ING.ARCH. JAROMÍR HOMOLKA, CSc.	ING. VIKTOR ŠLAPAL			
INVESTOR: Pardubický kraj, Komenského náměstí 125, 532 11 Pardubice				
NÁZEV AKCE:			FORMÁT	3x A4
NPK a.s., PARDUBICKÁ NEMOCNICE VÝSTAVBA PAVILONU CUP S CENTRALIZACÍ AKUTNÍCH PROVOZŮ			DATUM	08 / 2020
			STUPEŇ	DPS
			ZAK. ČÍSLO	A 06-18-P
			MĚŘÍTKO	Č. VÝKRESU
VÝKRES			-	D1.05.4g-06
Rozvaděč RM-006				