




POHLED:

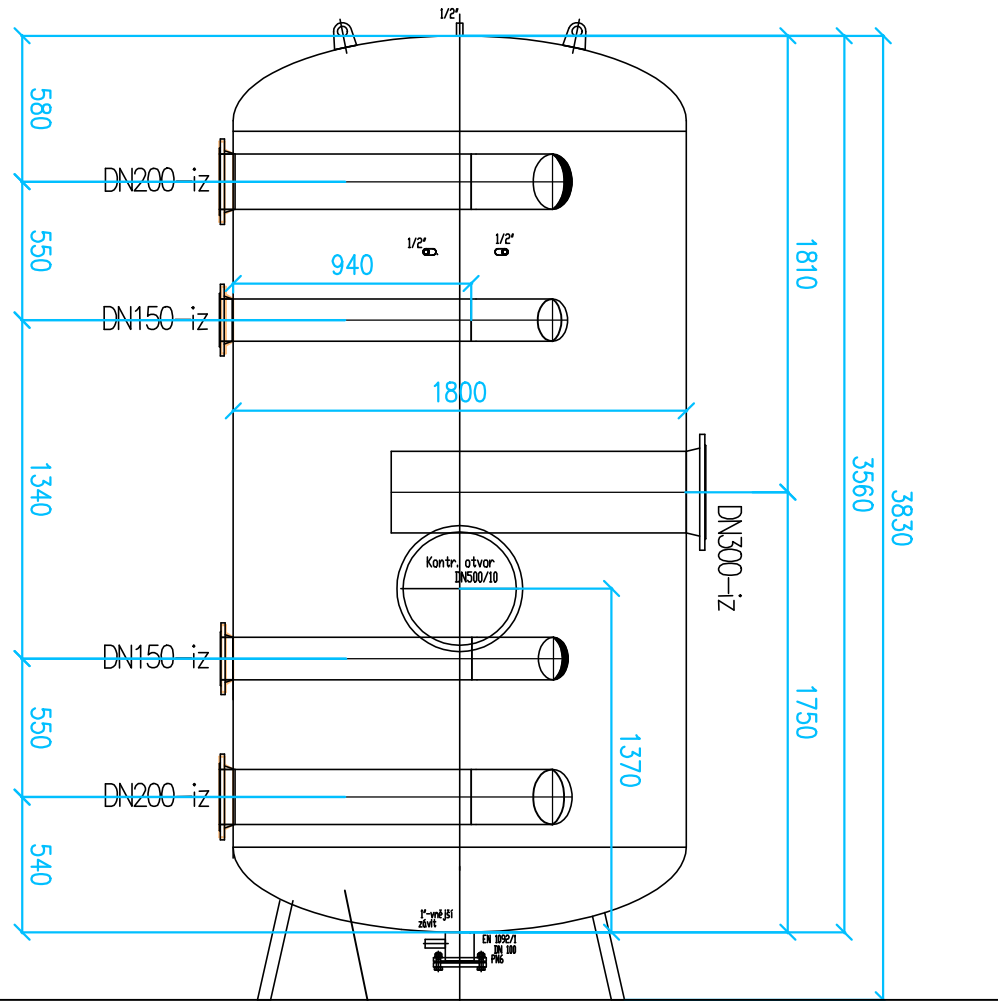


Pohled Sběrač 4.001

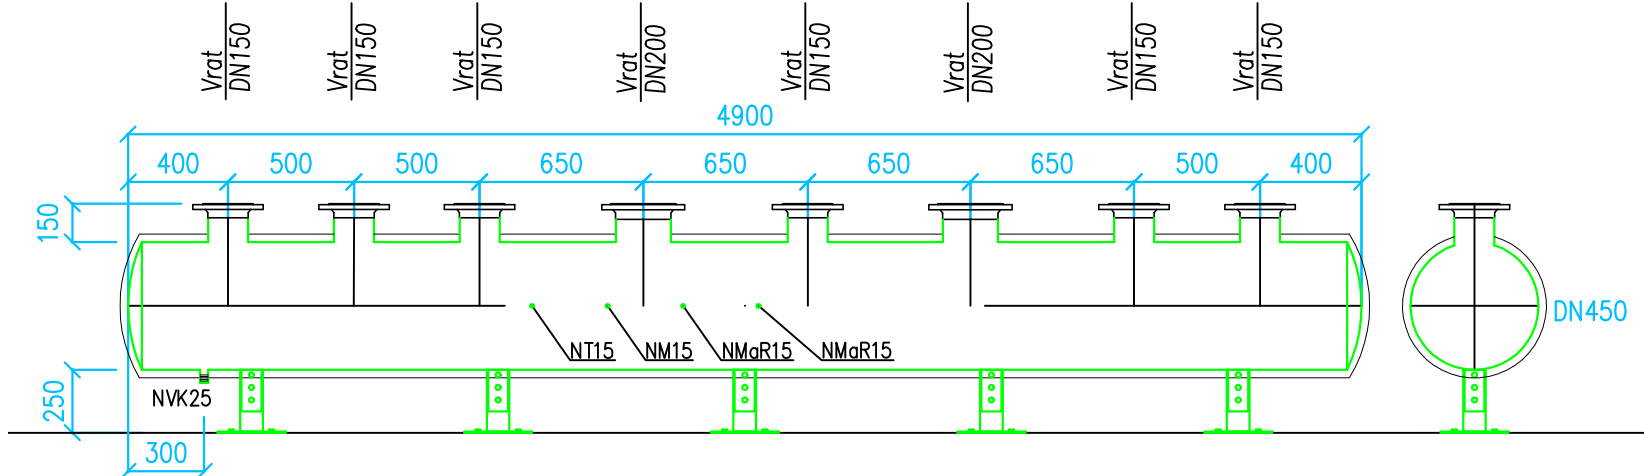


Půdorys Sběrač 4.001

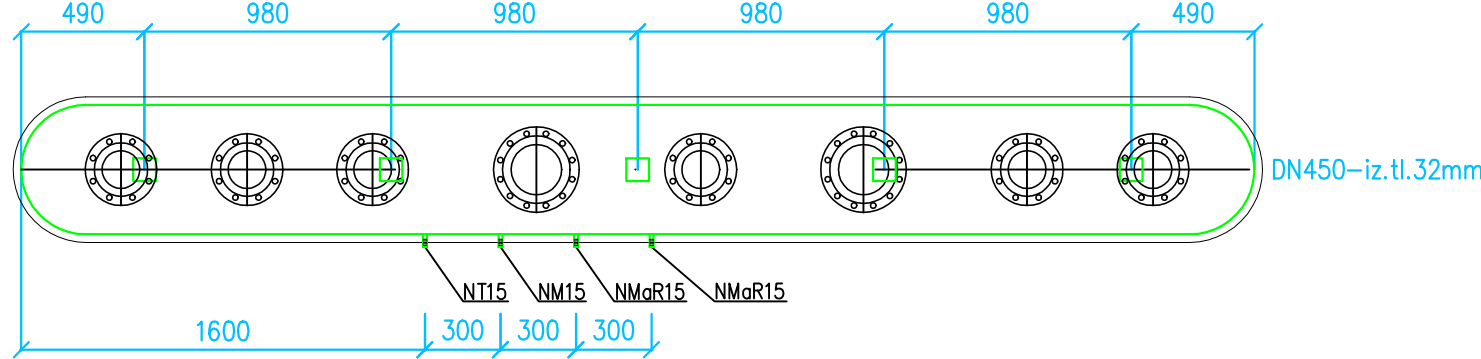


Pohled Sběrač 4.002

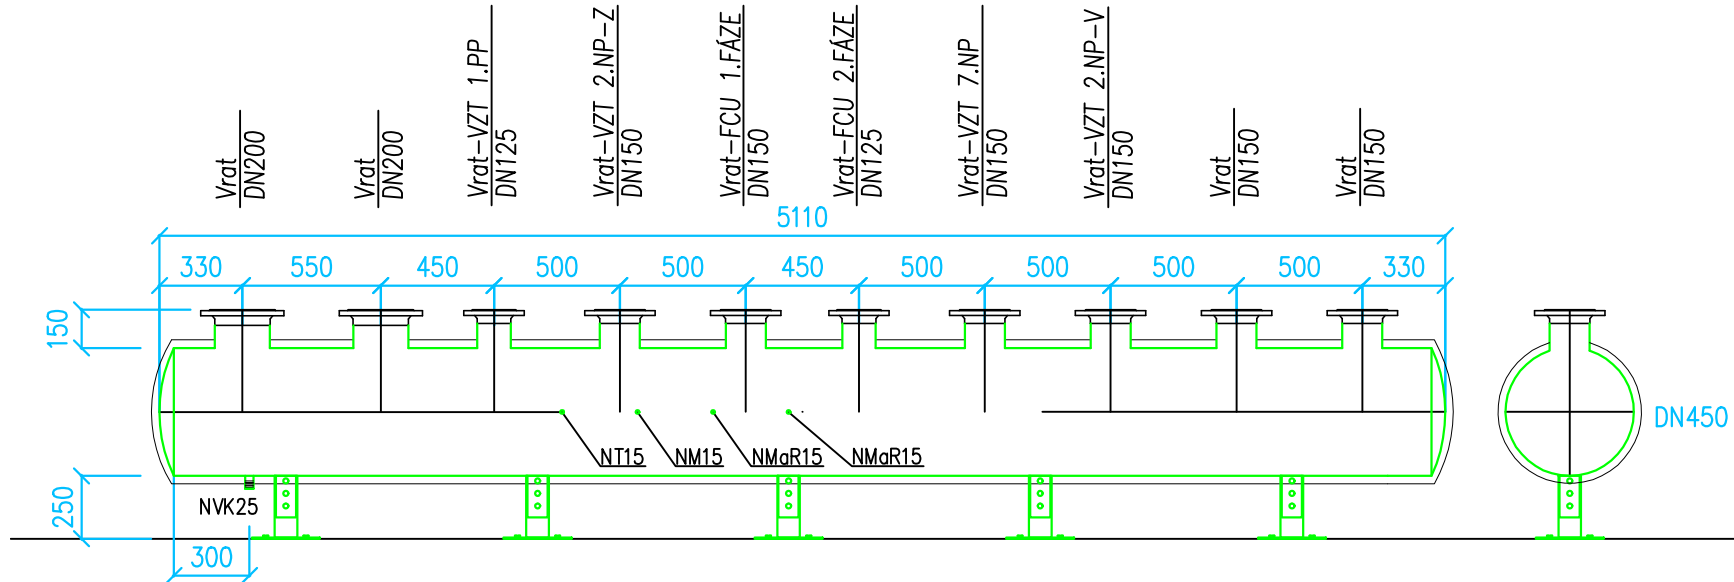


Půdorys Sběrač 4.002

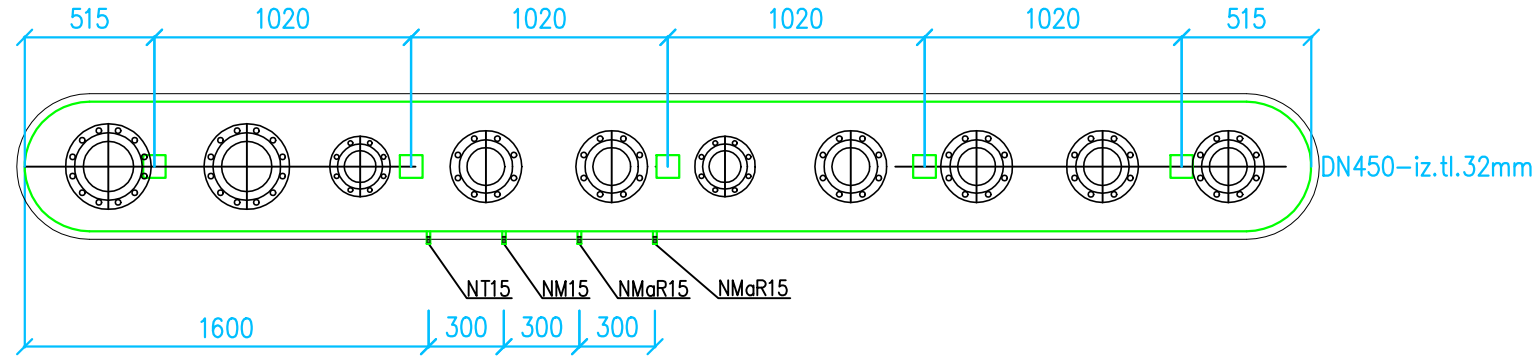


Pohled Rozdělovač 4.003

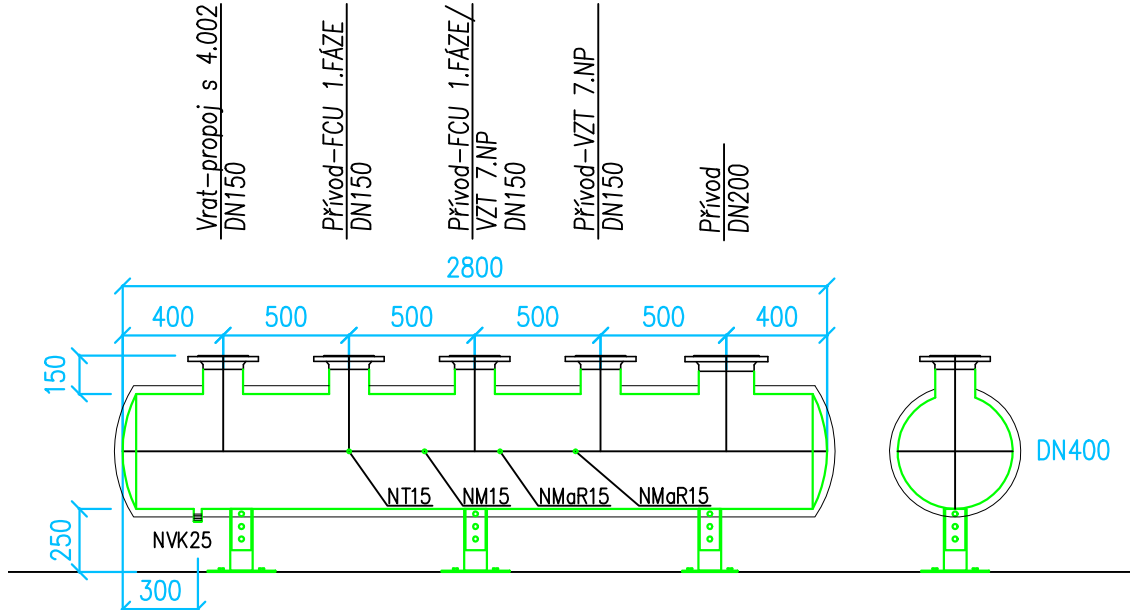


Půdorys Rozdělovač 4.003

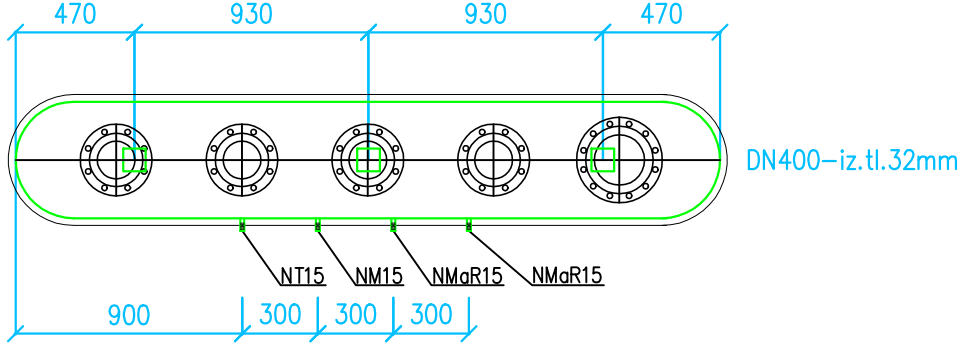


Pohled Rozdělovač 4.004

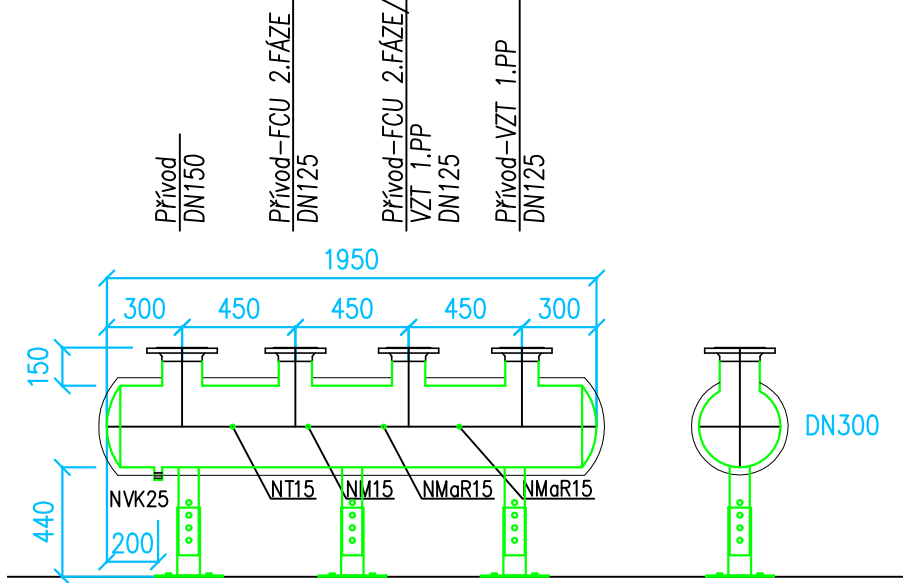


Půdorys Rozdělovač 4.004

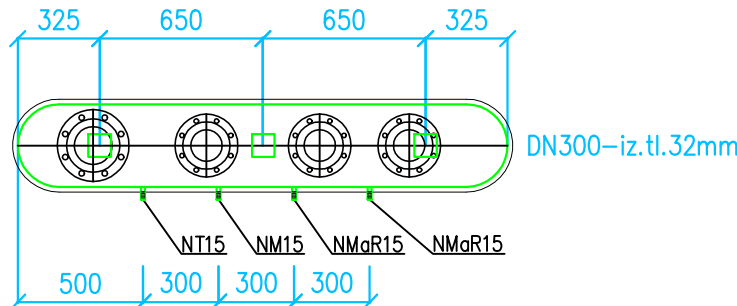

Pohled Rozdělovač 4.005

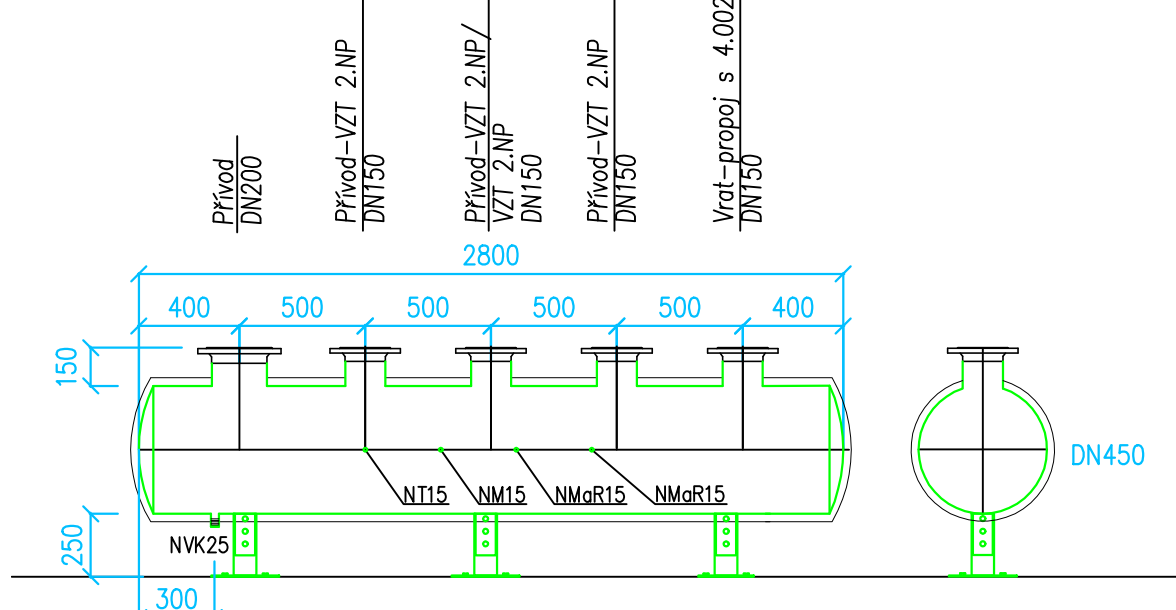

Půdorys Rozdělovač 4.005

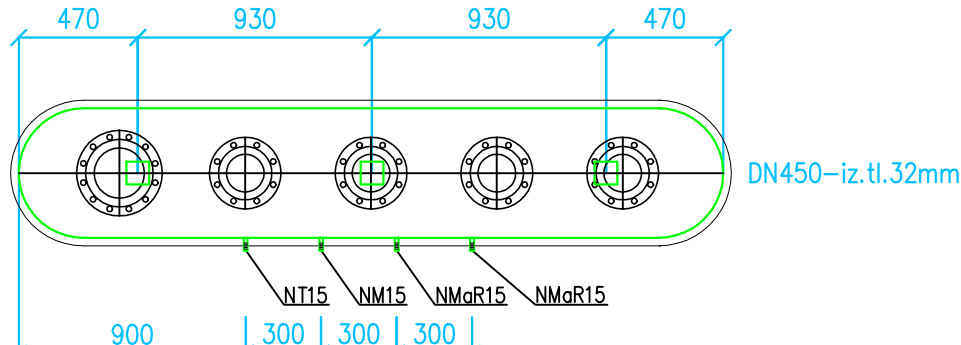


LEGENDA ZKRATEK

- NVK25 NÁVAREK PRO VYPOUŠTĚCÍ KOHOUT DN25
- NT15 NÁVAREK PRO TEPLOMĚR
- NM15 NÁVAREK PRO MANOMETR
- NMaR15 NÁVAREK PRO PROFESI MĚŘENÍ A REGULACE

POZNÁMKA

Rozdělovače a sběrače budou izolovány kaučukovou izolací.

PŮDORYS

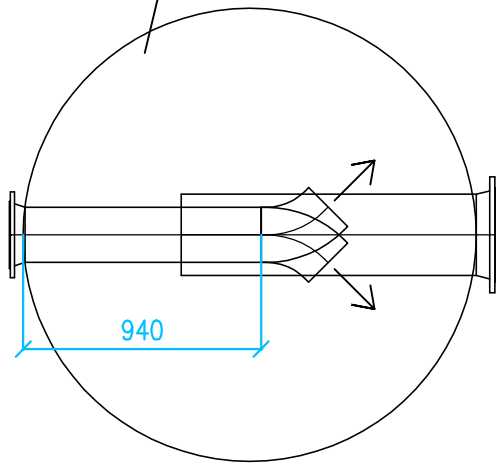

2.003

1x Akumulační nádrž 4000l.

± 0.0 = 235,000

D1.01 CENTRÁLNÍ URGENTNÍ PŘÍJEM D1.01.4b3 PŘEDÁVACÍ STANICE CHLADU – STAVBA

TENTO VÝKRES A JEHO DETAILY JSOU MAJETKEM ZHOTOVITELE A NESMÍ BÝT POUŽIT CELÝ ANI Z ČÁSTI BEZ JEHO PÍSEMNÉHO SOUHLASU (DLE ZÁKONA Č. 121/2000 Sb.).

ZPRACOVATEL DÍLČÍ ČÁSTI:	FourClima s.r.o., Tmkova 3070/150a, 628 00 Brno-Líšeň
VEDOUČÍ PROJEKTANT	VYPRACOVAL
ING. JAKUB ŠVERÁK	ING. LUKÁŠ KLUS
ING. JAKUB ŠVERÁK	ING. JIŘÍ HÁJEK

GENERÁLNÍ PROJEKTANT:	ATELIER PENTA v.o.s., Mrštíkova 12, 586 01 Jihlava
VEDOUČÍ PROJEKTANT	HLAVNÍ INŽENÝR PROJEKTU
ING.ARCH. JAROMÍR HOMOLKA, CSc.	ING. VIKTOR ŠLAPAL
INVESTOR:	Pardubický kraj, Komenského náměstí 125, 532 11 Pardubice

NÁZEV AKCE:	DETAIL R+S A AKUMULAČNÍ NÁDOBY – FÁZE I
FORMÁT	6x A4
DATUM	8 / 2020
STUPEŇ	DPS
ZAK. ČÍSLO	A 06-18-P
MĚŘÍTKO	Č. VÝKRESU
–	D1.01.4b3-09/1

ČÍSLO PARÉ

FourClima
Tmkova 3070/150a
Brno - Líšeň 628 00
FourClima s.r.o.

penta
Mrštíkova 12, 586 01 Jihlava
tel.: +420 567 312 451-4, fax: +420 567 3124 55