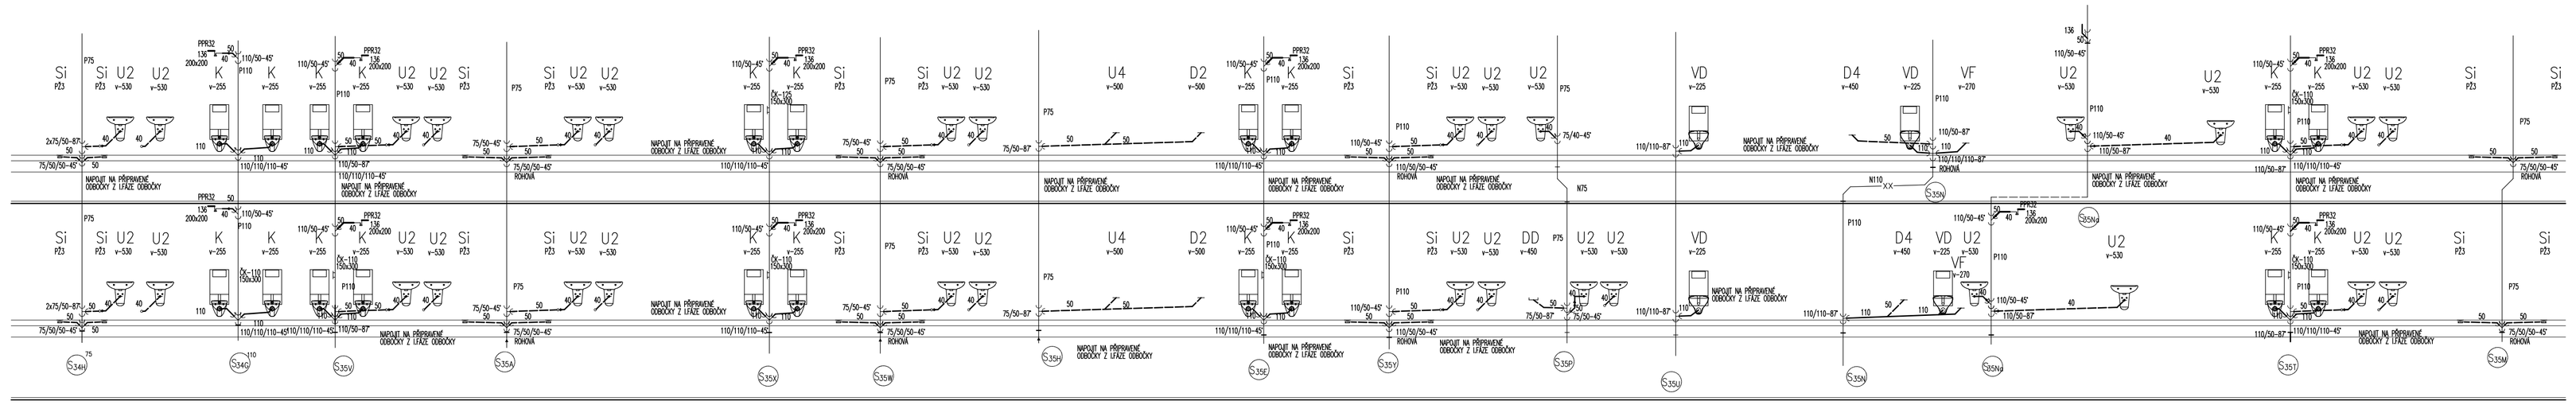

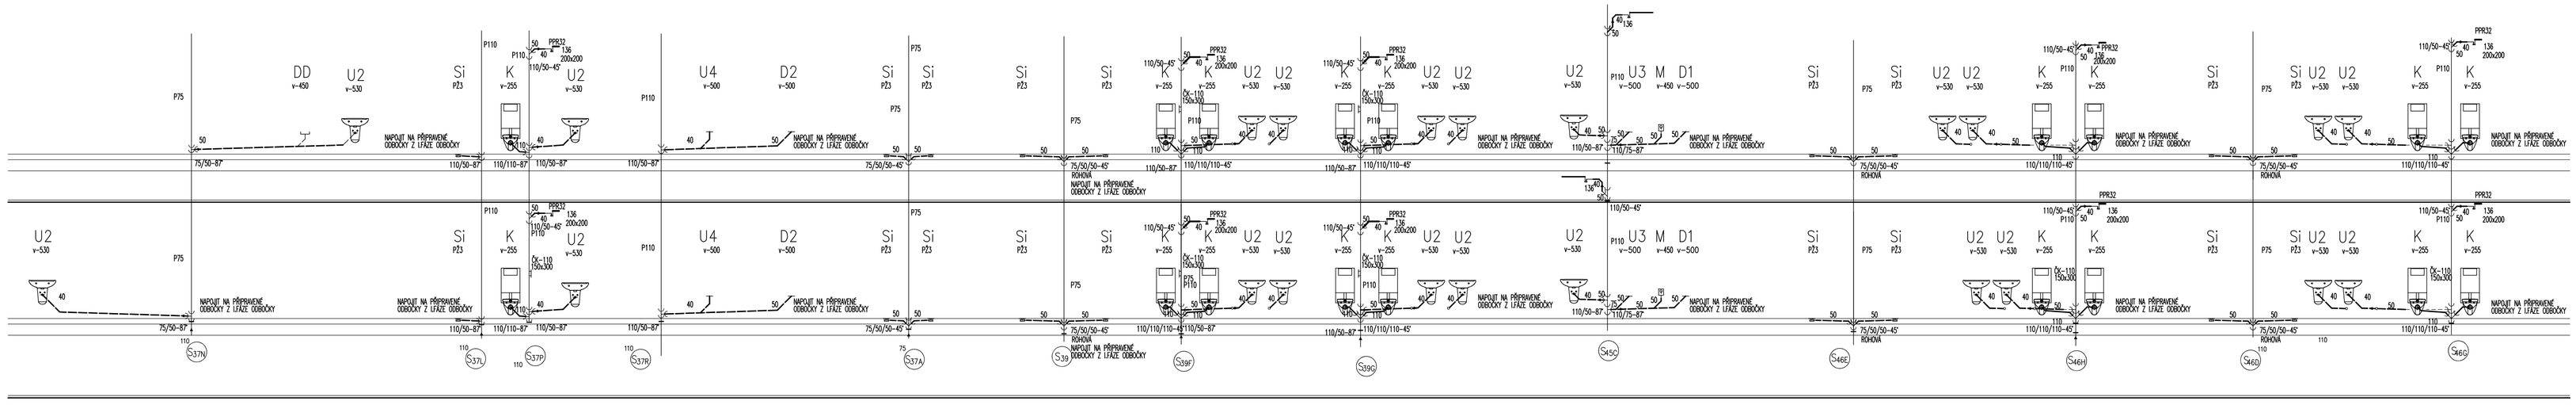

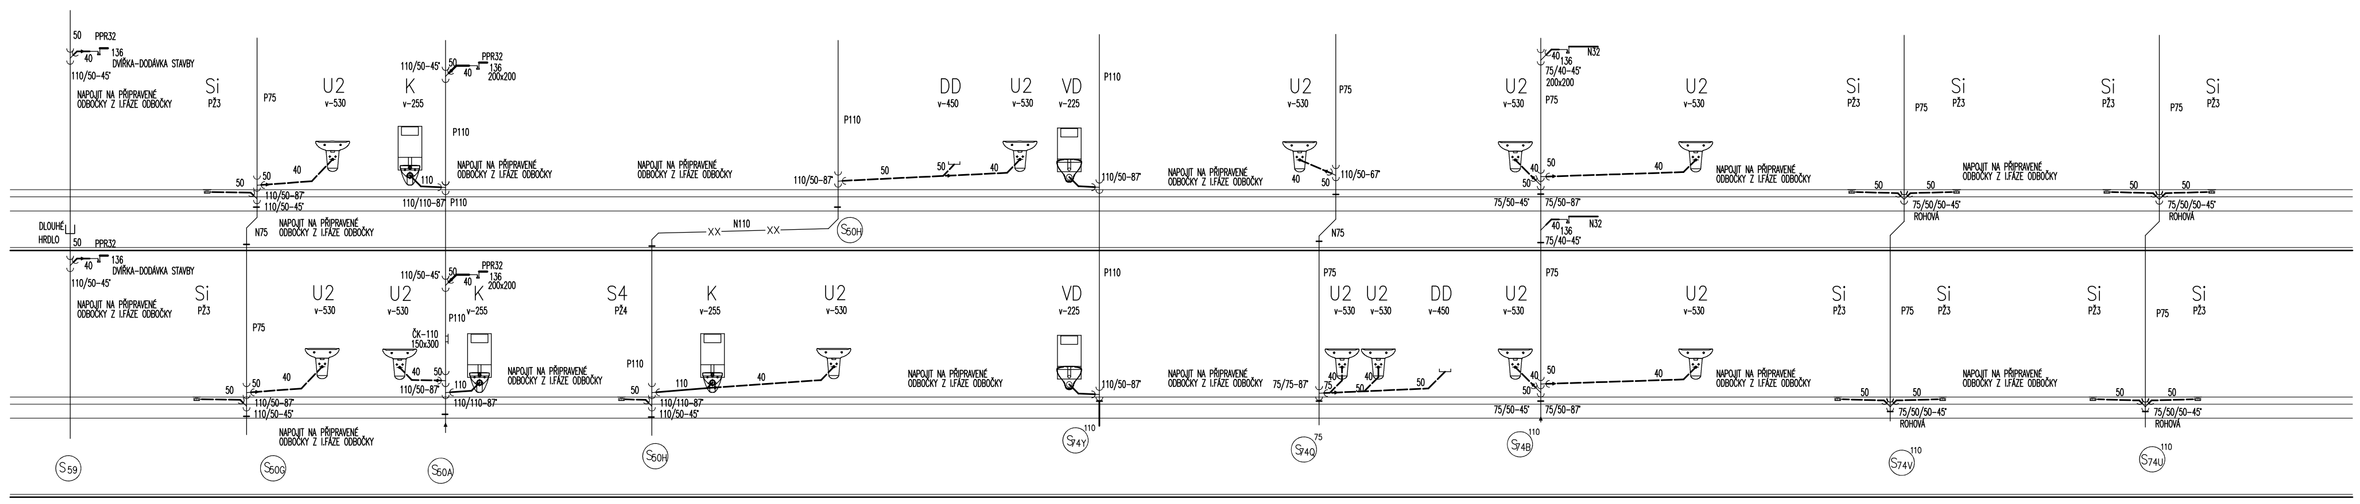

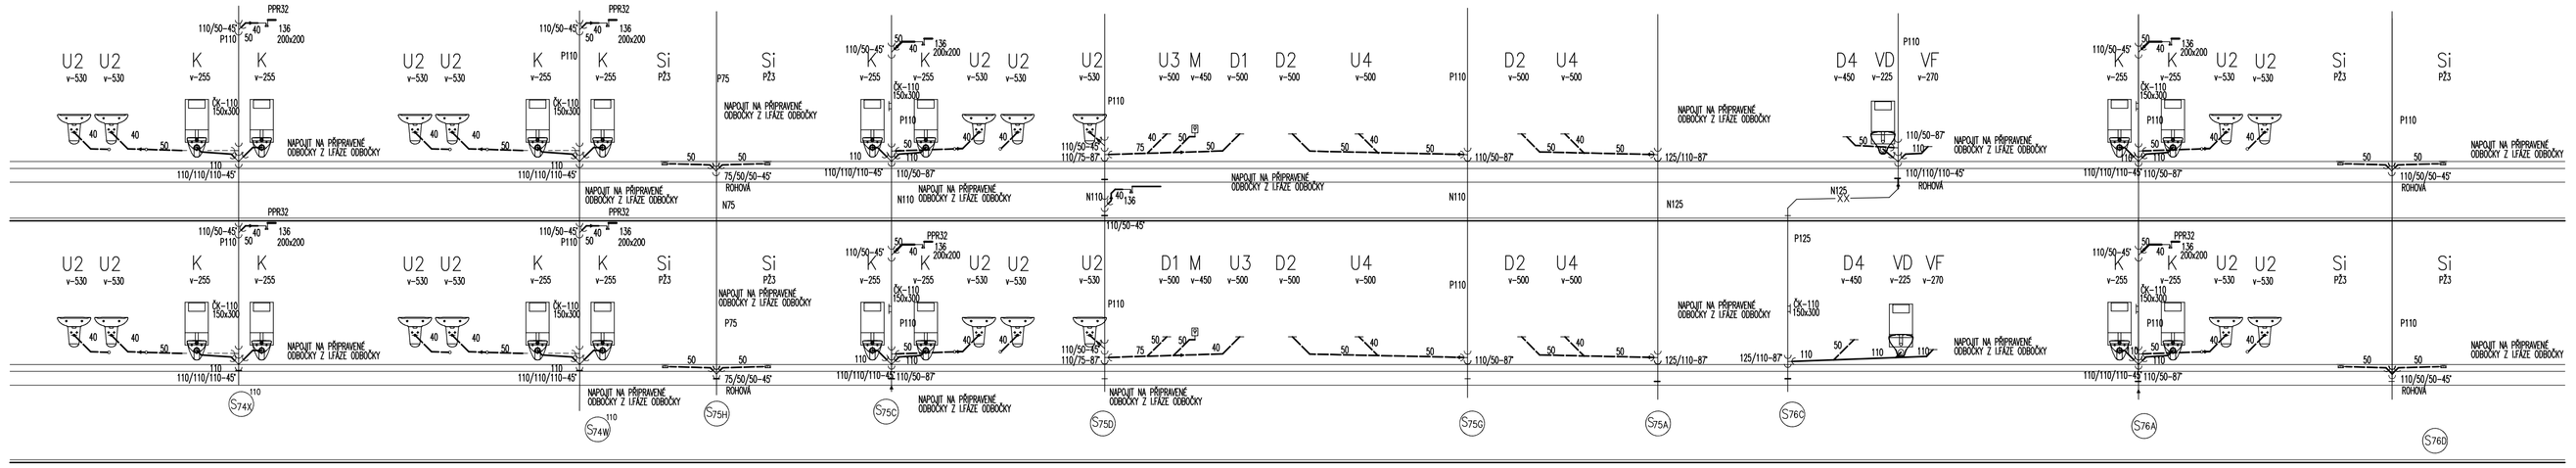

LEGENDA :

- PŘIPOJOVACÍ POTRUBÍ KANALIZACE
- KANALIZAČNÍ POTRUBÍ HT, KG
- KANALIZAČNÍ POTRUBÍ NEREZOVÝ SYSTÉM
- KANALIZAČNÍ POTRUBÍ PPR-ODVOD KONDENZÁTU
- KANALIZAČNÍ POTRUBÍ STÁVAJÍCÍ
- KANALIZAČNÍ POTRUBÍ TLUMIČE HLUK
- STOUPAČKY KANALIZACE
- U POPIS ZAŘIZOVACÍCH PŘEDMĚTŮ

NA ODPADNÍ POTRUBÍ, KTERÉ BUDE SLOUŽIT JAKO NAPOJIT NA PŘIPRAVENÉ, BUDE V MÍSTECH UVAŽOVANÝCH PŘÍPOJOVACÍCH POTRUBÍ VLOŽENA ODBOČKA. ODBOČKA SE ZAZÁTKUJE.
VE II.FÁZI BUDE K TĚMTO ODBOČKÁM NAPOJENO PŘIPOJOVACÍ POTRUBÍ.

± 0.0 = 235,000

ČÍSLO PARE

D1.01 CENTRÁLNÍ URGENTNÍ PŘÍJEM
D1.01.4e ZDRAVOTNĚ TECHNICKÉ INSTALACE

TENTO VÝKRES A JEHO DETAILY JSOU MAJETKEM ZHOTOVITELE A NESMÍ BÝT POUŽIT CELÝ ANI Z ČÁSTI BEZ JEHO PÍSEMNÉHO SOUHLASU (DLE ZÁKONA Č. 121/2000 Sb.).

ZPRACOVATEL DÍLČÍ ČÁSTI: Technika budov, s.r.o., Křenová 42, 602 00 Brno		
VEDOUCÍ PROJEKTANT	VYPRACOVAL	KONTROLOVAL
ING. HELENA WIERZBICKÁ	ING. KATEŘINA KRÁLOVÁ	ING. HELENA WIERZBICKÁ
GENERÁLNÍ PROJEKTANT: ATELIER PENTA v.o.s., Mrštíkova 12, 586 01 Jihlava		
VEDOUCÍ PROJEKTANT	HLAVNÍ INŽENÝR PROJEKTU	
ING.ARCH. JAROMÍR HOMOLKA, CSc.	ING. VIKTOR ŠLAPAL	
INVESTOR: Pardubický kraj, Komenského náměstí 125, 532 11 Pardubice		

Technika budov, s.r.o.
Křenová 42
602 00 BRNO

penta
Mrštíkova 12, 586 01, Jihlava
tel.: +420 567 312 451-4, fax: +420 567 3124 55

NÁZEV AKCE: NPK a.s., PARDUBICKÁ NEMOCNICE VÝSTAVBA PAVILONU CUP S CENTRALIZACÍ AKUTNÍCH PROVOZŮ	
FORMÁT	15x A4
DATUM	8 / 2020
STUPEŇ	DPS
ZAK. ČÍSLO	A 06-18-SP
VÝKRES: ŘEZY SPLAŠKOVÉ KANALIZACE 2 – FÁZE II.	MĚŘÍTKO 1 : 75
	Č. VÝKRESU D1.01.4e-32/II