Budova I - 1.NP

č. místnosti	využití místnosti	soupis stavebních prací	výměry	jednotky
150	SKIAGRAF	Nové RTG bude umístěno na stávající základ. Pokud bude hmotnost nové technologie vyšší více než o 10% než technologie stávající kontaktovat statika kvůli ověření únosnosti stávajícího základu.		
		Stávající kabelový kanál ve stávajícím základu pod RTG bude prodloužen o 1m. Umístění vývodu bude upřesněno dle nové technologie.	1	m
		Stávající nášlapná vrstva antistatické podlahové krytiny bude odstraněna. V celé ploše podlahy bude provedena příprava podkladu pro nové PVC. Podlaha bude vyspravena, zbroušena, budou odstraněny zbytky původních lepidel a následně bude vyrovnána nivelační stěrkou pro vysoké bodové zatížení a staticky vodivou podlahu. Bude provedena instalace vodících měděných proužků na vysoce vodivé lepidlo, staticky vodivá penetrace a připojení vodivé sítě do stávajících zemnících krabic. V místnosti bude položena nová podlahová nášlapná vrstva staticky vodivé podlahy včetně soklů, připojená na zemnění.	25	m2
		Bude osazena nová elektrostaticky vodivá podlaha připojená na zemění. Podlahová krytina dle ČSN 34 1382 elektrostaticky vodivá s odporem v rozsahu 5x104 až 5x106 ohmů. Referenční výrobek Tarkett Toro SC .	25	m2
		Osazení nových soklů po celém obvodu místnosti - V02	22	m´
		Osazení nových přechodových lišt V01	3	ks
		Nové RTG připojit na stávající rozvaděč v místnosti RTG. Ověřit kapacity dle revizní zprávy a požadavků nové technologie.		
		Stávající napájecí kabel bude nahrazen novým 1-CYKY-J 5x50. Nová trasa pro vedení napájecího kabelu od elektrorozvaděče do stávající pojistkové skříně. Trasa vedena kazetovým podhledem. Nutná demontáž a montáž podhledu v délce kabelové trasy.	8	m
		Oprava omítek po realizaci kabeláže - nutné barytové omítky min. tl. 20mm		
		Repase stávajících dveří š.1100m mezi m.č. 150 a m.č.118 - obroušení + nový nátěr včetně zárubní	1	ks
		Osazení nové nosné konstrukce pro horizontální konstrukci RTG , které je nad podhledem. Pokud bude hmotnost nové technologie vyšší o více než 10% než technologie stávající kontaktovat projektanta kvůli ověření únosnosti stávající nosné konstrukce a stropu. V08		
		Výměna poškozených podhledových kazet cca 30%. Osvětlení zůstává stávající	8	m2
		VZT anemostaty, čištění a desinfekce	1	ks
		Nová výmalba místnosti. Použita bude interiérová malba - THERMOWELL s antialergenní a antibakteriální odolností a odolností vůči plísním.	22	m2
151	OVLADOVNA	Výměna podlahové krytiny nad kabelovým kanálem	1	m2
155	SKIAGRAF	Nové RTG bude umístěno na stávající základ. Pokud bude hmotnost nové technologie vyšší více než o 10% než technologie stávající kontaktovat statika kvůli ověření únosnosti stávajícího základu.		
		Stávající kabelový kanál ve stávajícím základu pod RTG bude prodloužen o 2,4m. Umístění vývodu bude upřesněno dle nové technologie.	2,4	m
		Stávající nášlapná vrstva antistatické podlahové krytiny bude odstraněna. V celé ploše podlahy bude provedena příprava podkladu pro nové PVC. Podlaha bude vyspravena, zbroušena, budou odstraněny zbytky původních lepidel a následně bude vyrovnána nivelační stěrkou pro vysoké bodové zatížení a staticky vodivou podlahu. Bude provedena instalace vodících měděných proužků na vysoce vodivé lepidlo, staticky vodivá penetrace a připojení vodivé sítě do stávajících zemnících krabic. V místnosti bude položena nová podlahová nášlapná vrstva staticky vodivé podlahy včetně soklů, připojená na zemnění.	26	m2
		Bude osazena nová elektrostaticky vodivá podlaha připojená na zemění. Podlahová krytina dle ČSN 34 1382 elektrostaticky vodivá s odporem v rozsahu 5x104 až 5x106 ohmů. Referenční výrobek Tarkett Toro SC .	26	m2
		Osazení nových soklů po celém obvodu místnosti - V02	23	m´
		Osazení nových přechodových lišt V01	3	ks
		Nové RTG připojit na stávající rozvaděč v místnosti RTG. Ověřit kapacity dle revizní zprávy a požadavků nové technologie.		
		Stávající napájecí kabel bude nahrazen novým 1-CYKY-J 5x50. Nová trasa pro vedení napájecího kabelu od elektrorozvaděče do stávající pojistkové skříně. Trasa vedena kazetovým podhledem. Nutná demontáž a montáž podhledu v délce kabelové trasy.	12	m
		Oprava omítek po realizaci kabeláže - nutné barytové omítky min. tl. 20mm		
		Obroušení a natření jednokřídlých dveří z m.č. 155 na chodbu m.č. 118	1	ks
		Osazení nové nosné konstrukce pro horizontální konstrukci RTG , které je nad podhledem. Pokud bude hmotnost nové technologie vyšší o více než 10% než technologie stávající kontaktovat projektanta kvůli ověření únosnosti stávající nosné konstrukce a stropu. V08		
		Nový rastrový podhled v celé ploše místnosti. Knauf AMF Thermatex, v konstrukčním systému C T24 s viditelnou konstrukcí, který bude doplněn minerálními podhledovými stropními deskami THERMATEX Alpha Hygena o rozměrech 600/600mm.	26	m2
		Zpětná montáž stávajícího osvětlní do nového podhledu. Ke každému svítidlu bude provedeno spojkování a prodloužení přívodní kabeláže o cca 1.5m.	4	ks
		Zpětná montáž stávajícího výústku VZT do nového podhledu	1	ks
		Nová výmalba místnosti. Použita bude interiérová malba - THERMOWELL s antialergenní a antibakteriální odolností a odolností vůči plísním.	23	m2
156	OVLADOVNA	Výměna podlahové krytiny nad kabelovým kanálem	1	m2

Pozn. Propojení silnoproudu a slaboproudu je součástí dodávky technologie.

V tabulce uvedené výměry jsou předběžné podklady pro rozpočet a výkaz výměr. Přesné výměry a rozměry je nutno před výrobou zaměřit dle skutečného stavu. Provedení výrobků bude před objednáním upřesněno investorem.

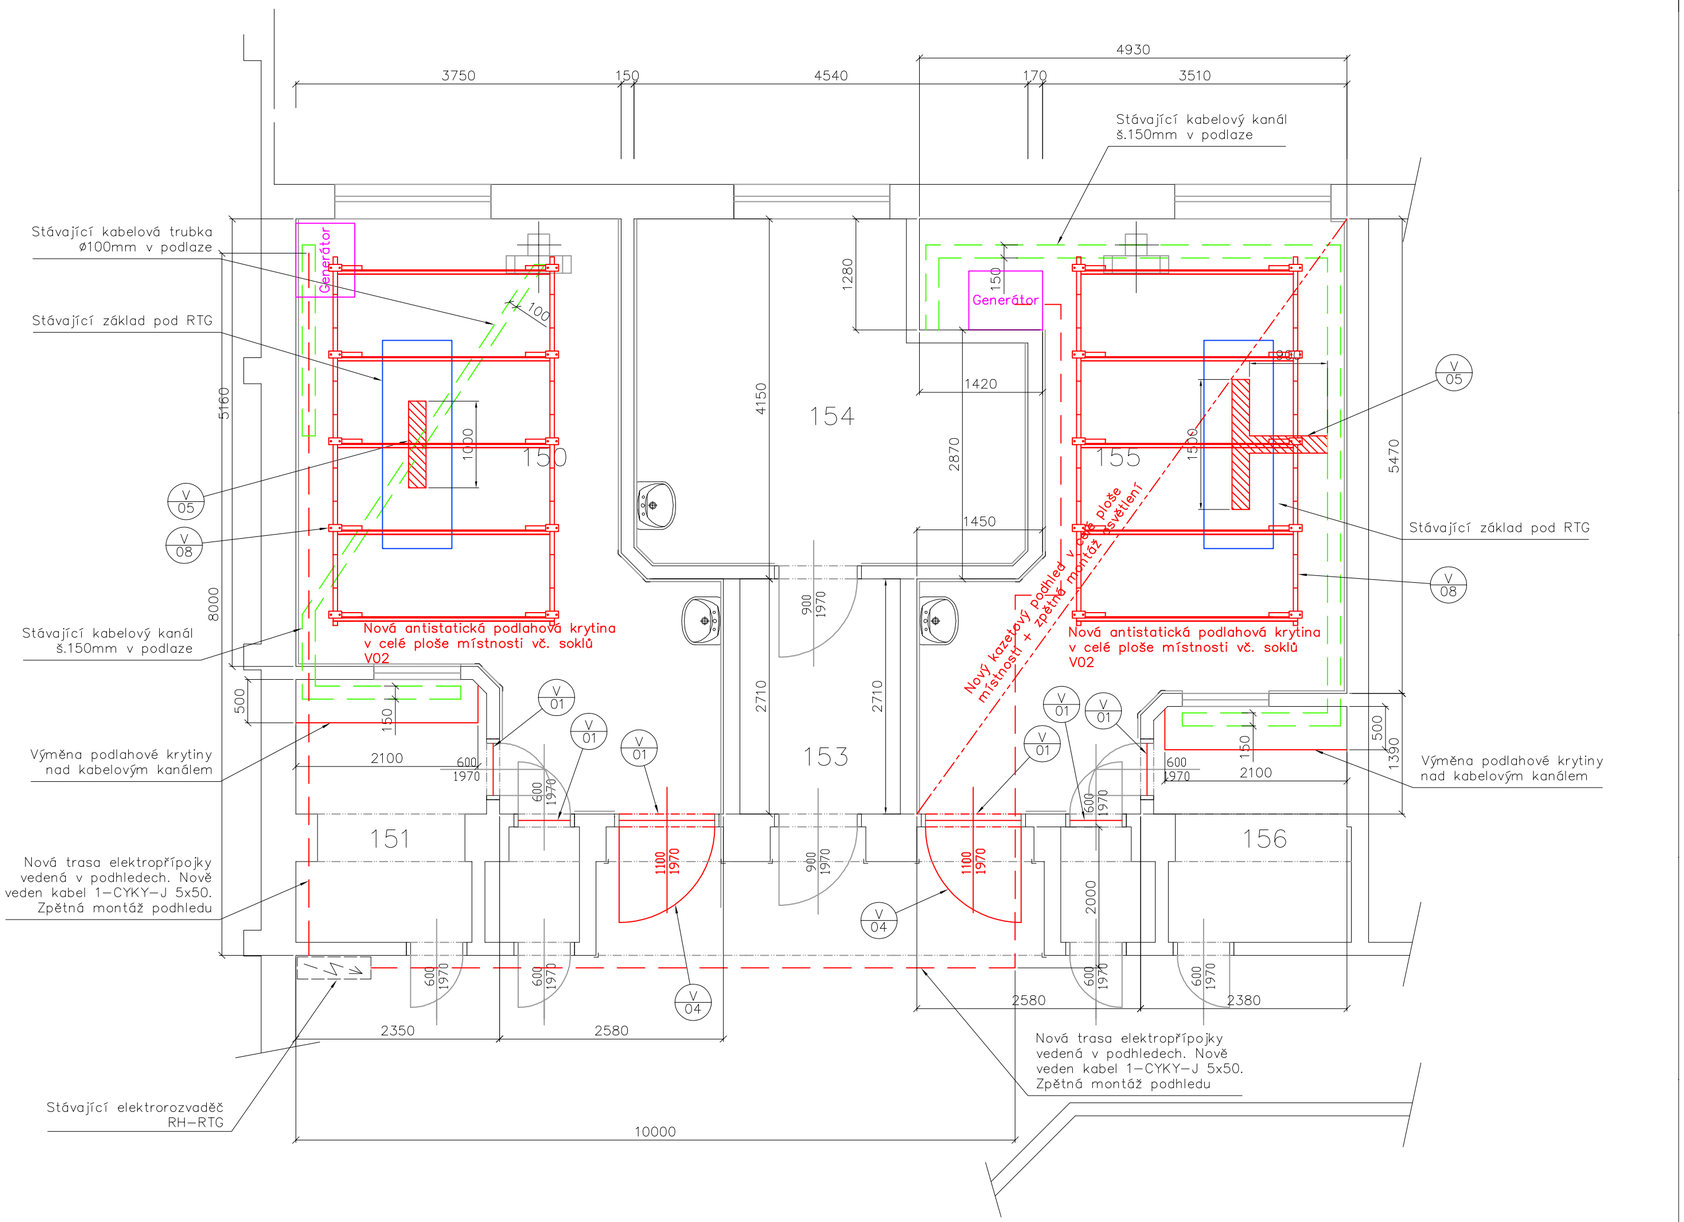

Legenda:

- nové prvky
- stávající základ
- stávající kabelový kanál
- nová technologie
- nová trasa elektropřípojky
- stávající keramický obklad výška 2m

TABULKA MÍSTNOSTÍ

č. místnosti	využití místnosti	výměra	podlaha	stěny	strop
150	VYŠETŘOVNA SKIAGRAFIE	24,6 m2	antistatické PVC	barytová omítka	rastrový kazetový pdhled
151	OVLADOVNA	6,15 m2	antistatické PVC		
152	SVLÉKACÍ BOX I.	1,37 m2	antistatické PVC		
153	PŘÍPRAVNA	5,01 m2			
154	VYŠETŘOVNA	18,20 m2			
155	VYŠETŘOVNA SKIAGRAFIE	25,8 m2	antistatické PVC	barytová omítka	rastrový kazetový pdhled
156	OVLADOVNA	7,5 m2	antistatické PVC		
157	SVLÉKACÍ BOX II.	1,37 m2	antistatické PVC		

NEMOCNICE PARDUBICKÝ KRAJ - SO 03 SVITAVY

SO 03.2 - RTG

SPEC. OBJEDNATEL

Investor: NEMOCNICE PARDUBICKÉHO KRAJE a.s., Kyjevská 44, 53203 Pardubice

Objednatel: NEMOCNICE PARDUBICKÉHO KRAJE a.s., Kyjevská 44, 53203 Pardubice

Č.paré

GENERÁLNÍ PROJEKTANT

PROJEKCE CZ

Zodpovědný projektant	Hlavní inženýr projektu	Kreslil	Autorizováno
Ing. Otakar VAŠÁK	Ing. Otakar VAŠÁK	J. Třasák	
PODPIS	PODPIS	PODPIS	

PROJEKCE CZ S.R.O., Tovární 290, Chrudim 537 01 tel.:+420 469 622 833,

PROJEKTANT ČÁSTI

PROJEKCE CZ

Zodpovědný projektant	Vypracoval	Kreslil	Autorizováno
Ing. Otakar VAŠÁK	Ing. Otakar VAŠÁK	J. Třasák	
PODPIS	PODPIS	PODPIS	

PROJEKCE CZ S.R.O., Tovární 290, Chrudim 537 01 tel.:+420 469 622 833,

IDENTIFIKACE PROJEKTU

stupeň dokumentace:	profesní část:	datum expedice:	datum editace:	měřítko:
JPD	D.2.1 stav	06.2020	06.2020	M 1:50

zakázka:	název výkresu:	číslo výkresu:
62008	Půdorys 1.NP - RTG - nový stav	D.2.1.3