

AUTORIZACE

ČÍSLO PARE

ČÍSLO ZMĚNY	DATUM ZMĚNY	POPIS/OBSAH ZMĚNY	PODPIS

**MODERNIZACE MOSTU EV. Č. 360-016 NĚMČICE**

název akce

**E ZÁSADY ORGANIZACE VÝSTAVBY**





Projektová část / stavební objekt

Pardubický kraj Komenského náměstí 125 532 11 Pardubice objednatel	spolupráce
Němčice místo stavby	Pardubický kraj



**DOPRAVNĚ INŽENÝRSKÁ KANCELÁŘ**  
Bozděchova 1668, 500 02 Hradec Králové  
tel : 495 219 036, 495 212 647, fax : 495 221 677  
e-mail : dik@dik - hk.cz, http : www.dik-hk.cz


<b>Situace ZOV</b> název přílohy	1:500 měřítko	DUSP+PDPS stupeň
-------------------------------------	------------------	---------------------

ING. M. BURIANEC kontroloval		ING. PETRA MÜLLEROVÁ hlavní inženýr projektu		A071/18 číslo zakázky	<b>E2</b> číslo přílohy
ING. PETRA MÜLLEROVÁ zodpovědný projektant		ING. PETRA MÜLLEROVÁ vedoucí projektant		2/2019 datum	

Modernizace mostu ev. č. 360-016 Němčice

Situace ZOV

M 1:500

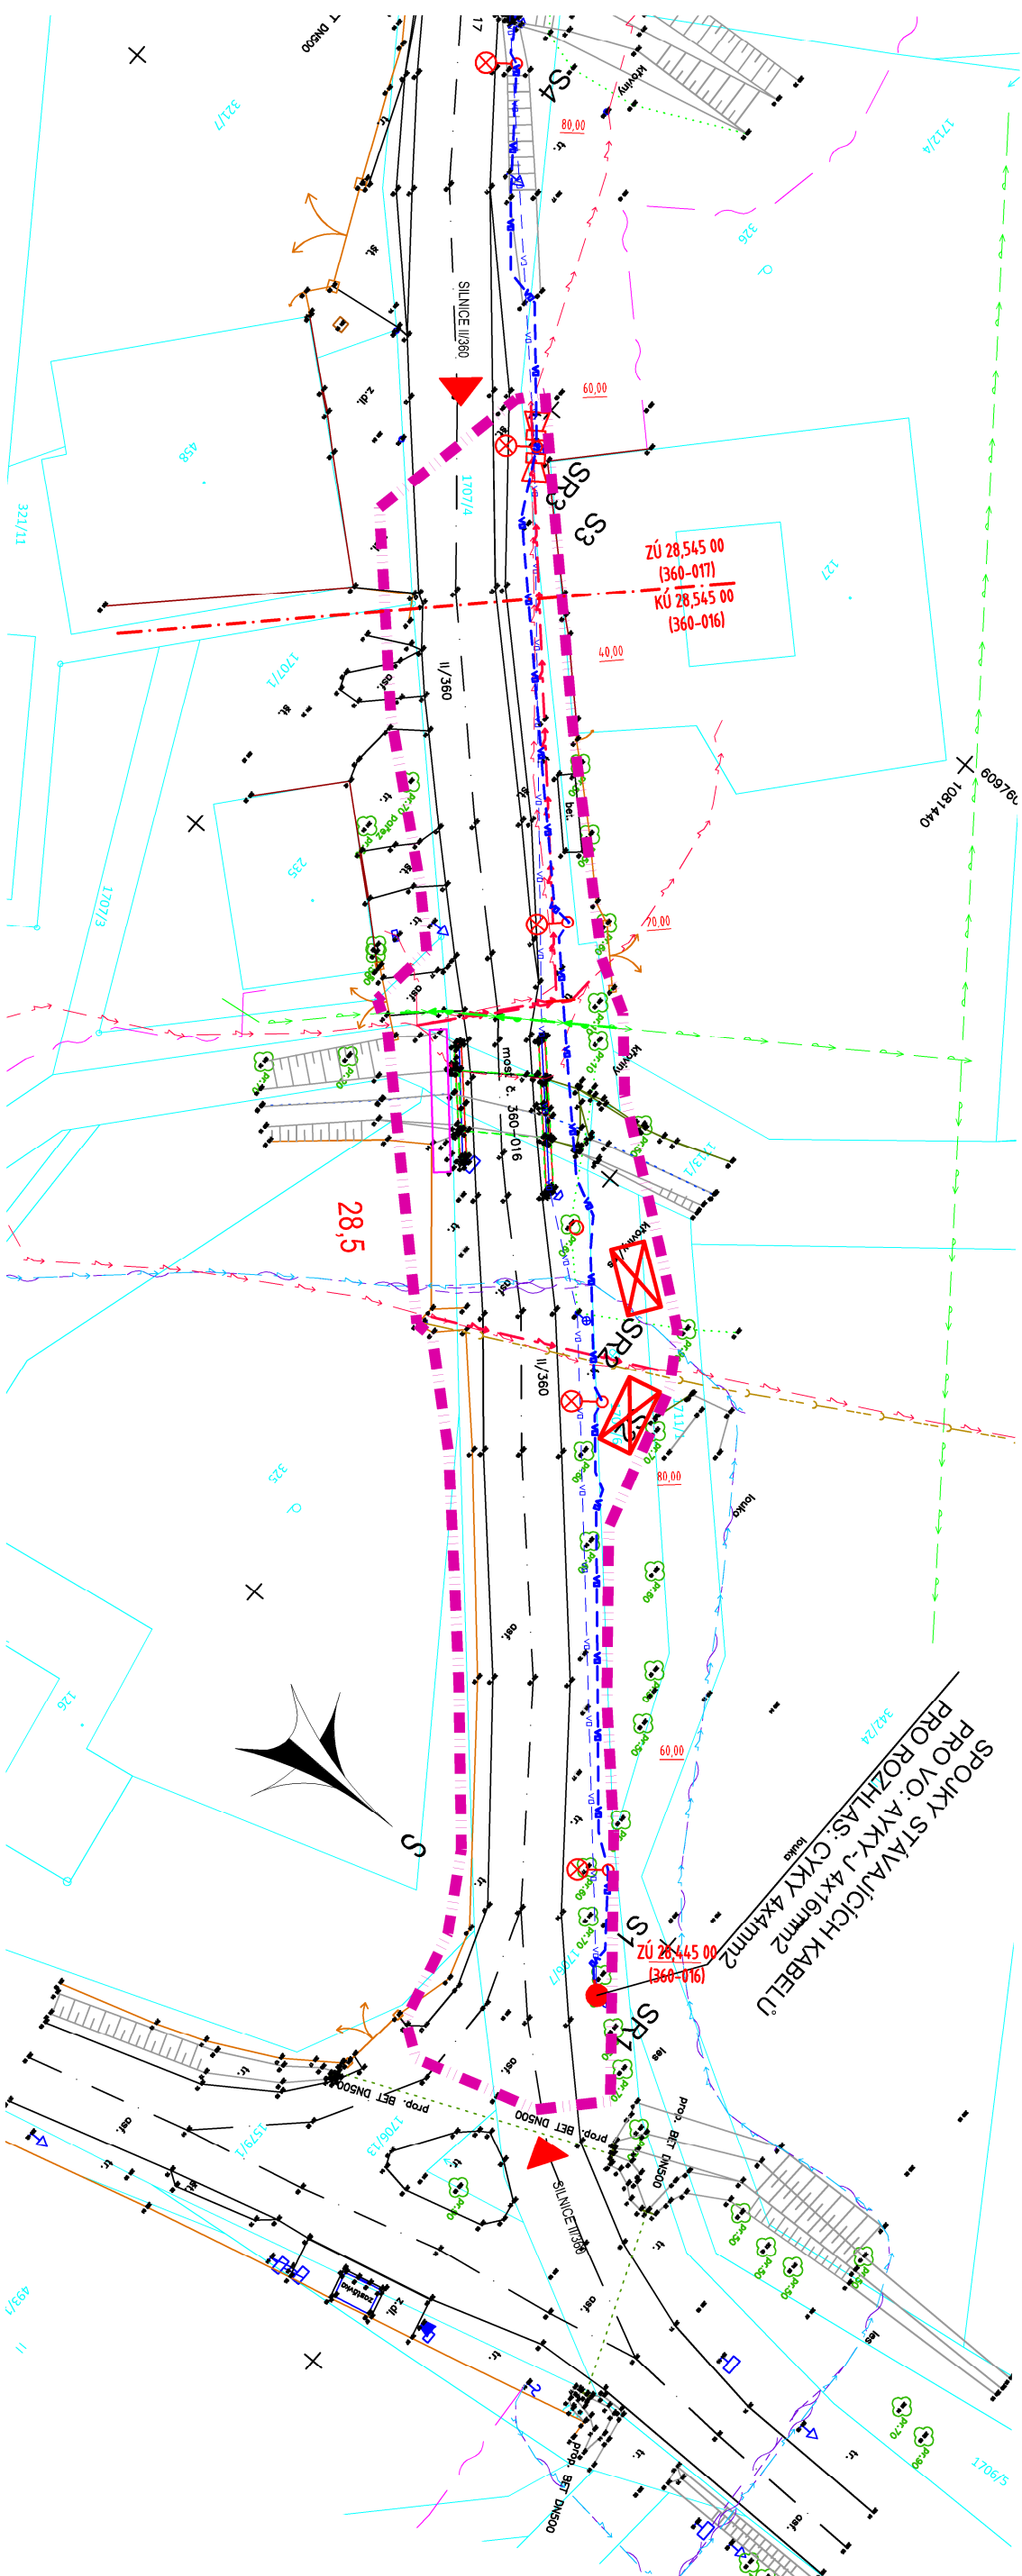

LEGENDA

obvod staveniště

přístup na staveniště – vjezd/výjezd

zařízení staveniště – staveništní buňky

stančení komunikace (hektometry)

stančení komunikace (dlířč)

začátek nebo konec úseku

provozovní lavka SO 202

LEGENDA - STÁVAJÍCÍ SÍTĚ OVĚŘENÉ

SDĚLOVACÍ VEDENÍ (METALICKÝ KABEL) - CETIN

SPĚLOVACÍ VEDENÍ (OPTICKÝ KABEL) - CETIN

VEDENÍ NÍZKÉHO NAPĚTÍ - NN DO 1 KV - PODZEMNÍ - CETIN

VEDENÍ NÍZKÉHO NAPĚTÍ - NN DO 1 KV - PODZEMNÍ - ČEZ

VEDENÍ NÍZKÉHO NAPĚTÍ - NN DO 1 KV - NADZEMNÍ - ČEZ

VODOVOD - Obec Němčice

VEDENÍ VEŘEJNÉHO OSVĚTLENÍ - PODZEMNÍ - Obec Němčice

KANALIZACE - Obec Němčice

LEGENDA - TRVALÉ PŘELOŽKY SÍTĚ

VEDENÍ NÍZKÉHO NAPĚTÍ - NN DO 1 KV - PODZEMNÍ - ČEZ

VEŘEJNÉ OSVĚTLENÍ (PODZEMNÍ VEDENÍ) - Obec Němčice

VODOVOD - Obec Němčice