VEDOUCÍ PROJEKTANT	ZODPOVĚDNÝ PROJEKTANT	VYPRACOVAL	VÝPIS VÝROBKŮ	LIST
ING. ARCH. J. HOMOLKA	ING. VIKTOR ŠLAPAL	ING. D. ANDĚLOVÁ	OSTATNÍ	85
NPK a.s., PARDUBICKÁ NEMOCNICE VÝSTAVBA PAVILONU CUP S CENTRALIZACÍ AKUTNÍCH PROVOZŮ		A 06-18-P		

OZNAČENÍ NA VÝKRESE	POPIS, SCHÉMA	1.PP	1.NP	2.NP	3.NP	4.NP	5.NP	6.NP	7.NP	8.NP	Σ
		-	-	-	-	-	-	1	-	-	1

042 SESTAVA PŘEDOKENNÍCH FASÁDNÍCH ŽALUZIÍ S EL. OVLÁDÁNÍM,
ZÁPADNÍ FASÁDA 6.NP, **TYP 1- LEHKÝ OBVODOVÝ PLÁŠŤ**
ROZMĚR SESTAVY: 27600 x 1700+250 MM

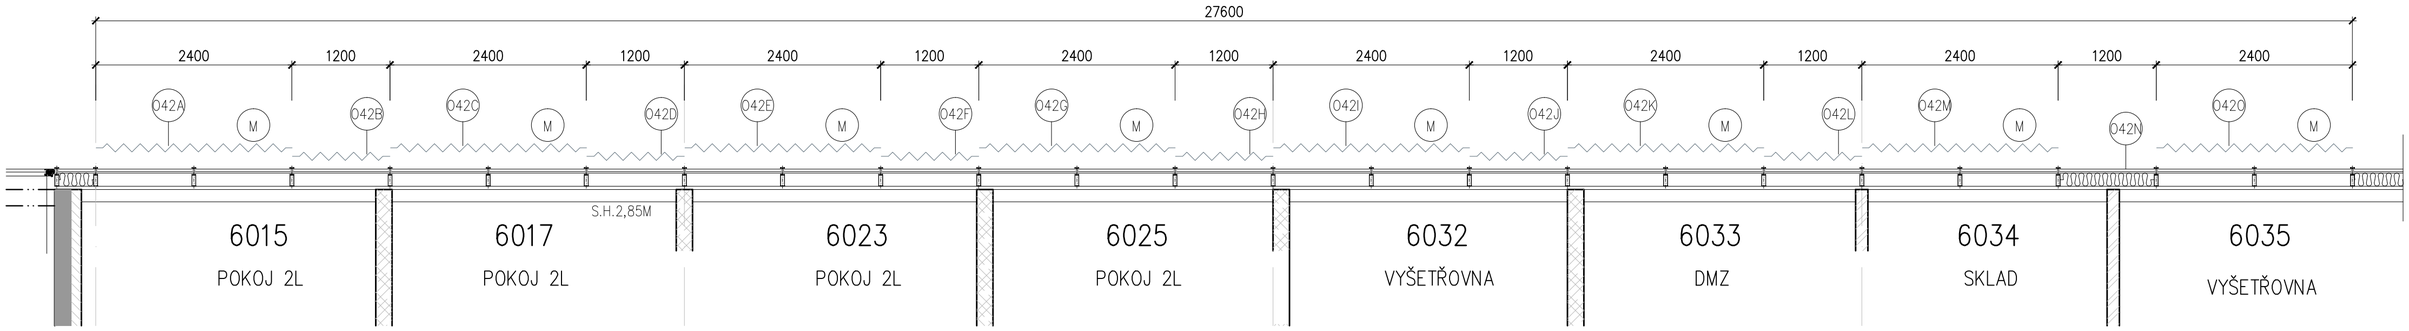

POZNÁMKA:

-PŘED VLASTNÍ VÝROBOU JE NUTNO ZE STRANY ZHOTOVITELE PROVÉST DOMĚŘENÍ SKUTEČNÝCH VÝCHOZÍCH ROZMĚRŮ STAVBY
- NUTNO KOORDINOVAT S JEDNOTLIVÝMI PROFESEMI PŘI VÝSTAVBĚ (ELEKTRO, PBŘ...)
- PŘED VÝROBOU BUDOU PROJEKTANTOVI PŘEDLOŽENY BAREVNOSTNÍ VZORKY MATERIÁLŮ
- DODÁVKA VČETNĚ POMOCNÉHO A KOTEVNÍHO MATERIÁLU
- PŘED PROVÁDĚNÍM BUDE PROJEKTANTOVI PŘEDLOŽENA VÝROBNÍ DOKUMENTACE, PROVEDENÍ DETAILŮ K ODSOUHLASENÍ