OZNAČENÍ NA VÝKRESE	POPIS, SCHÉMA	1.PP	1.NP	2.NP	3.NP	4.NP	5.NP	6.NP	7.NP	8.NP	Σ
051	SESTAVA PŘEDOKENNÍCH FASÁDNÍCH ŽALUZIÍ S EL. OVLÁDÁNÍM, VÝCHODNÍ FASÁDA 6.NP, **TYP 2 – SKRYTÁ POD OMÍTKOU** ROZMĚR SESTAVY: 35460 x 1700+250 MM	–	–	–	–	–	–	1	–	–	1

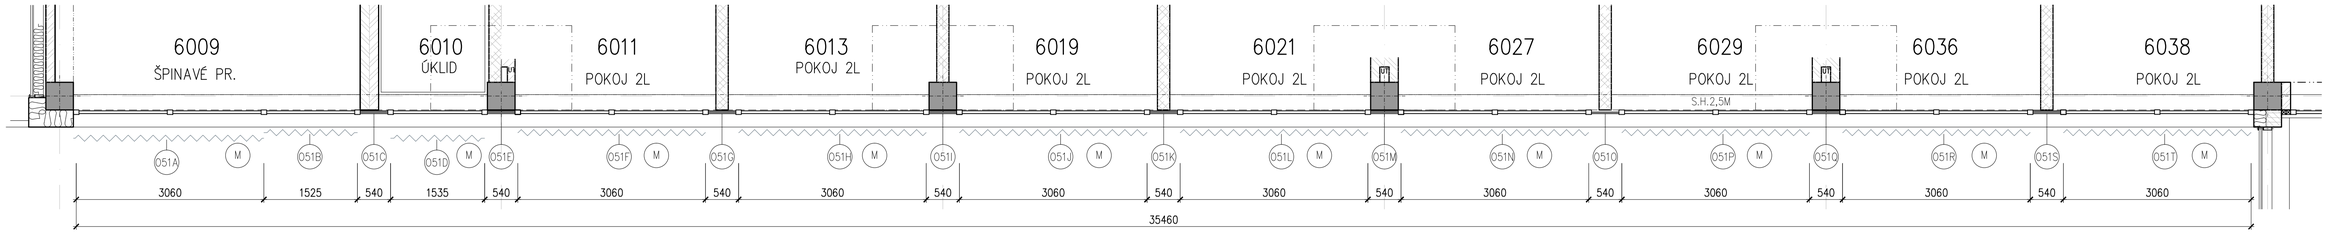

POZNÁMKA:

–PŘED VLASTNÍ VÝROBOU JE NUTNO ZE STRANY ZHOTOVITELE PROVÉST DOMĚŘENÍ SKUTEČNÝCH VÝCHOZÍCH ROZMĚRŮ STAVBY
– NUTNO KOORDINOVAT S JEDNOTLIVÝMI PROFESEMI PŘI VÝSTAVBĚ (ELEKTRO, PBŘ...)
– PŘED VÝROBOU BUDOU PROJEKTANTOVI PŘEDLOŽENY BAREVNOSTNÍ VZORKY MATERIÁLŮ
– DODÁVKA VČETNĚ POMOCNÉHO A KOTEVNÍHO MATERIÁLU
– PŘED PROVÁDĚNÍM BUDE PROJEKTANTOVI PŘEDLOŽENA VÝROBNÍ DOKUMENTACE, PROVEDENÍ DETAILŮ K ODSOUHLASENÍ