


Podrobný podélný profil: Modernizace silnice II/368 Moravská Třebová - průtah 0,530 00 - 2,246 87 M 1:1000/100
Rozsah: SO 102 km 2,02000 - km 2,24687

KRAJ:	Pardubický
KATASTRÁLNÍ ÚZEMÍ:	MORAVSKÁ TŘEBOVÁ (698806); STARÉ MĚSTO U MORAVSKÉ TŘEBOVÉ (754480)
PARCELY:	p.č. 731; p.č. 964/8; p.č. 964/7; p.č. 964/6; p.č. 964/5; p.č. 964/4; p.č. 964/3; p.č. 964/1; p.č. 736/1; p.č. 964/9; p.č.2489; p.č. 3550;
DRUH POZEMKŮ:	p.č. 3650; p.č. 2499/8; p.č. 3606; p.č. 3725; p.č. 3667; p.č. 3722/1; p.č. 4146; p.č. 3760/3; p.č. 3500/3; p.č. 735; p.č. 997; p.č. 3668
	OSTATNÍ PLOCHA, VODNÍ PLOCHA, ZASTAVĚNÁ PLOCHA A NÁDVOŘÍ

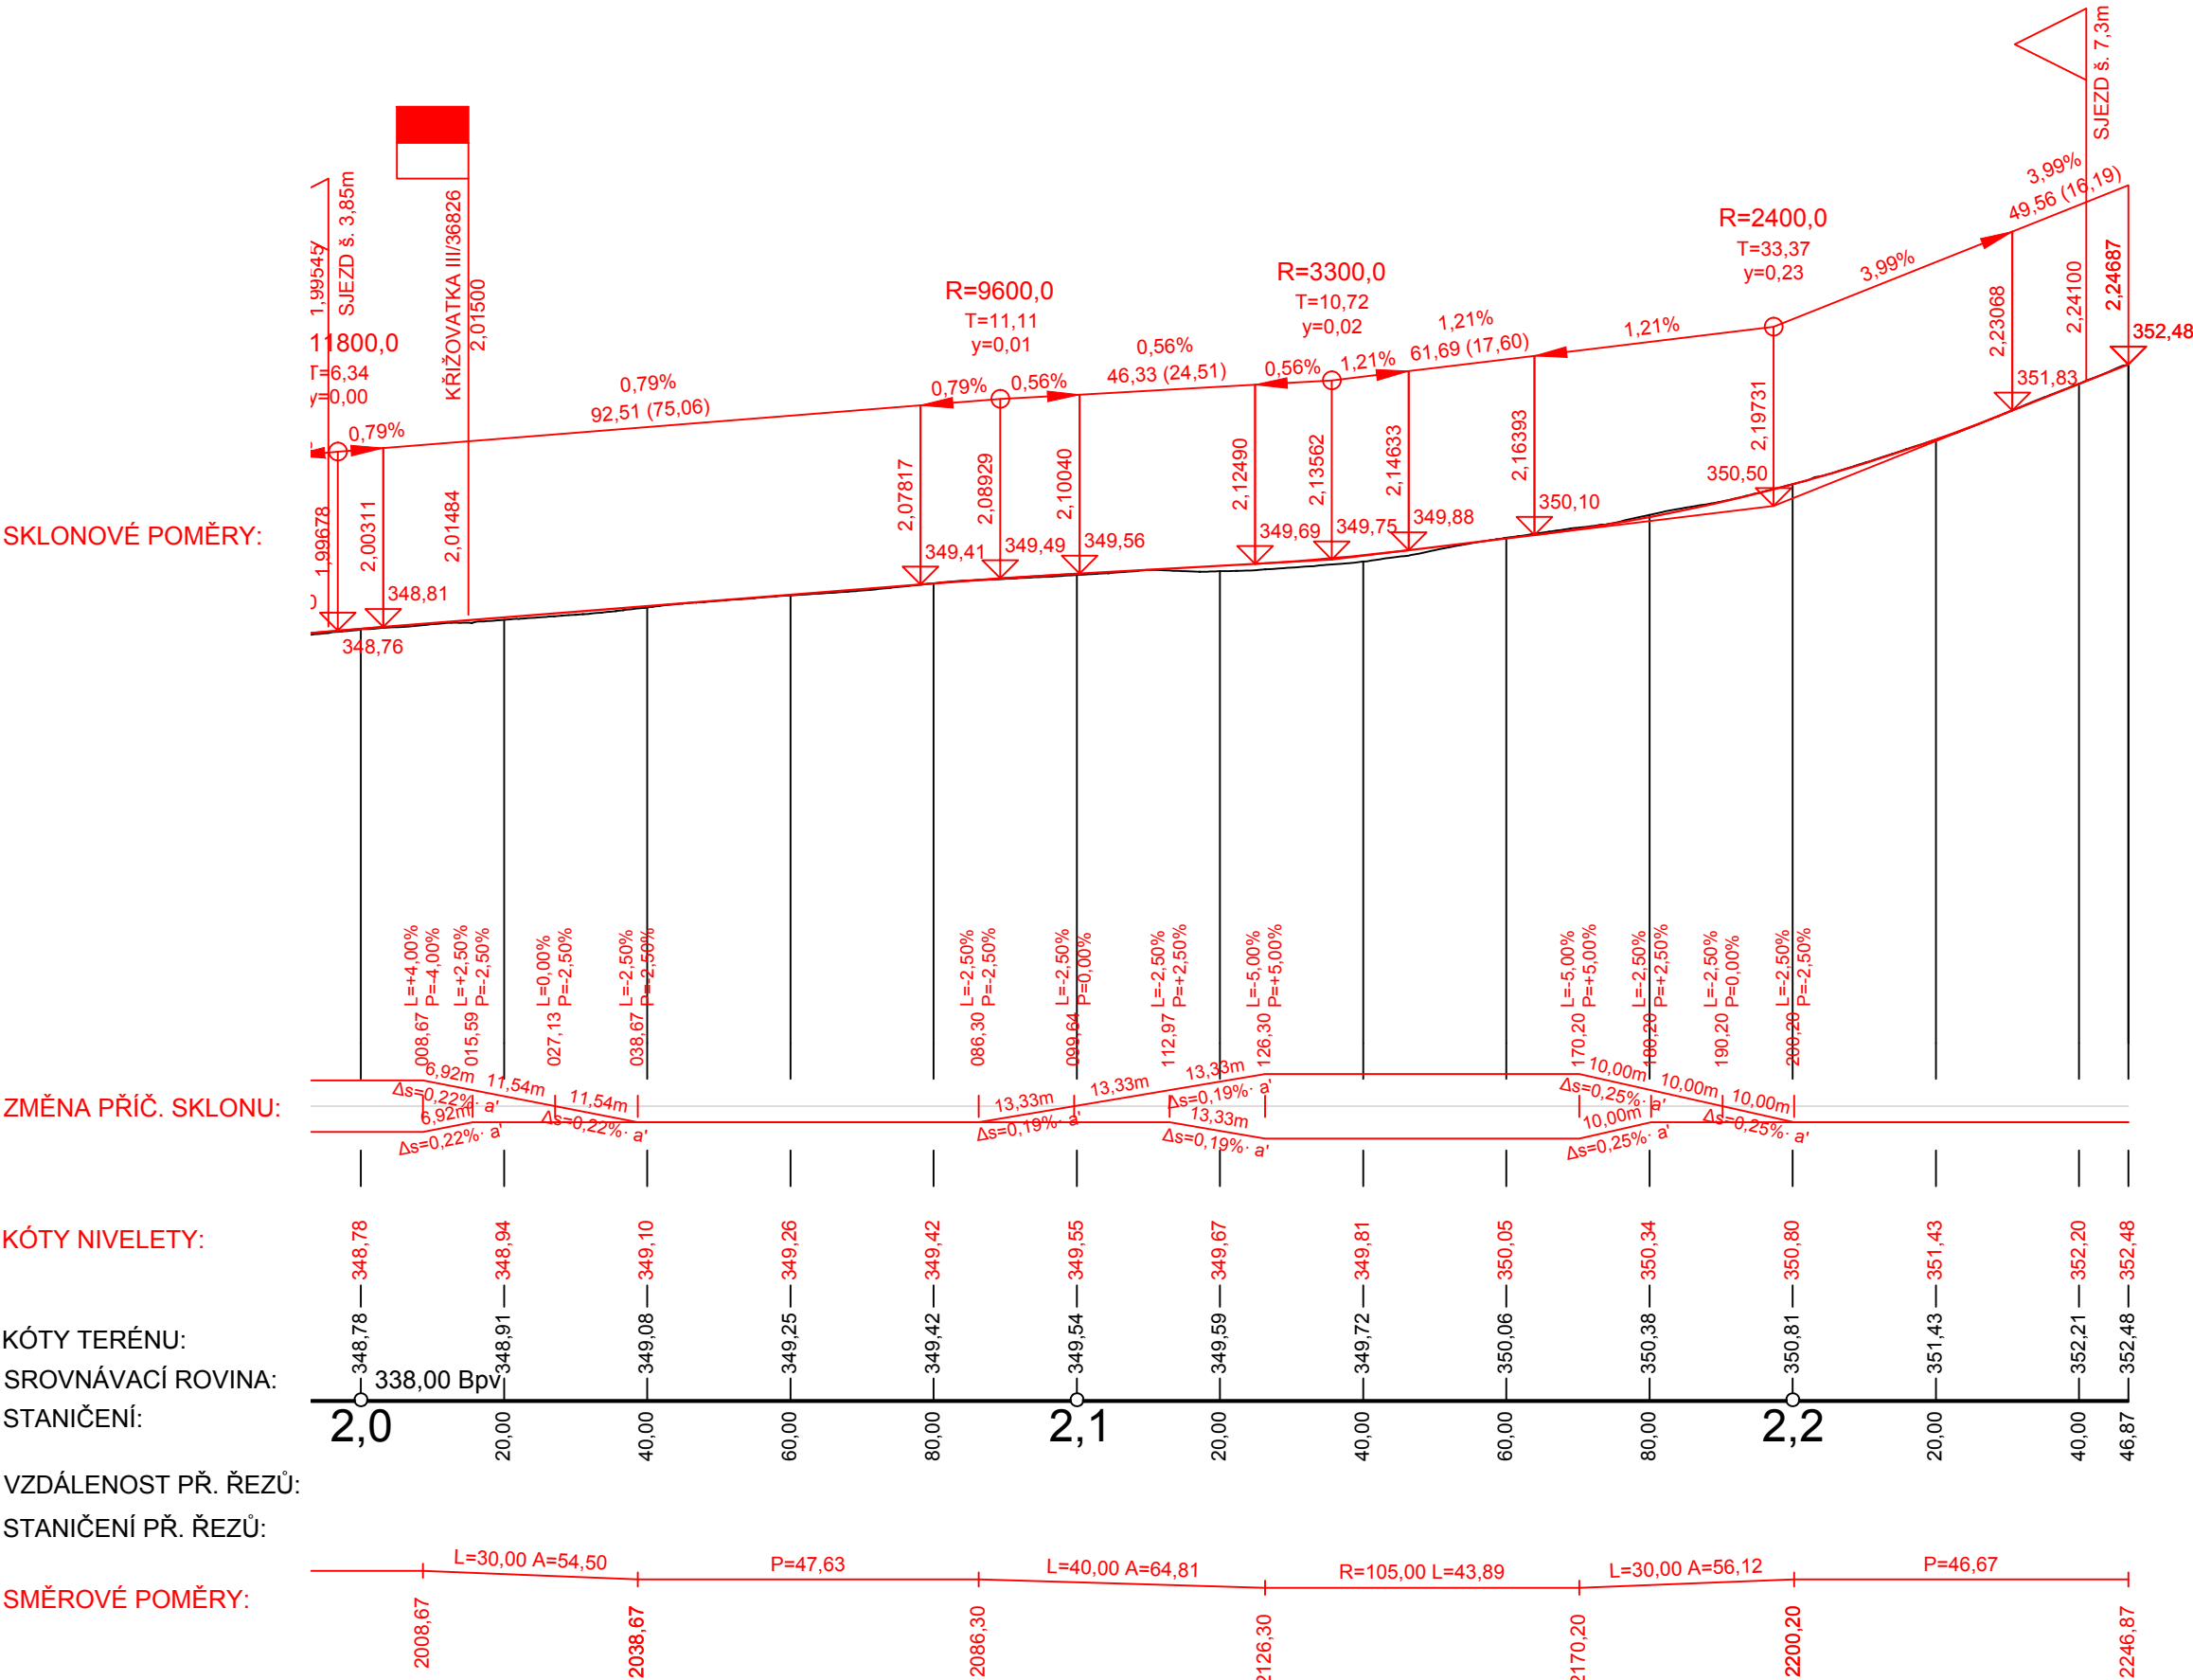

D-SO102

OBJEDNATEL	Pardubický kraj, Komenského nám. 125, Pardubice 532 11	STUPEŇ DOKUMENTACE PDPS	
ZODPOVĚDNÝ PROJEKTANT	ING. PETR VALIHRACH		
VYPRACOVAL	ING. JAN ROPEK		
NÁZEV STAVBY Modernizace silnice II/368 Moravská Třebová - průtah km 0,530 00 - 2,246 87		ZAK. ČÍSLO	16061
		DATUM	ČERVEN 2019
		FORMÁT	5 x A4
		MĚŘÍTKO	1:1000/100
NÁZEV OBJEKTU SO102 - Silnice II/368		POŘ. ČÍSLO	SOUPRAVA
NÁZEV PŘÍLOHY PODÉLNÝ PROFIL		3.3	