


PODÉLNÝ ŘEZ 1:50

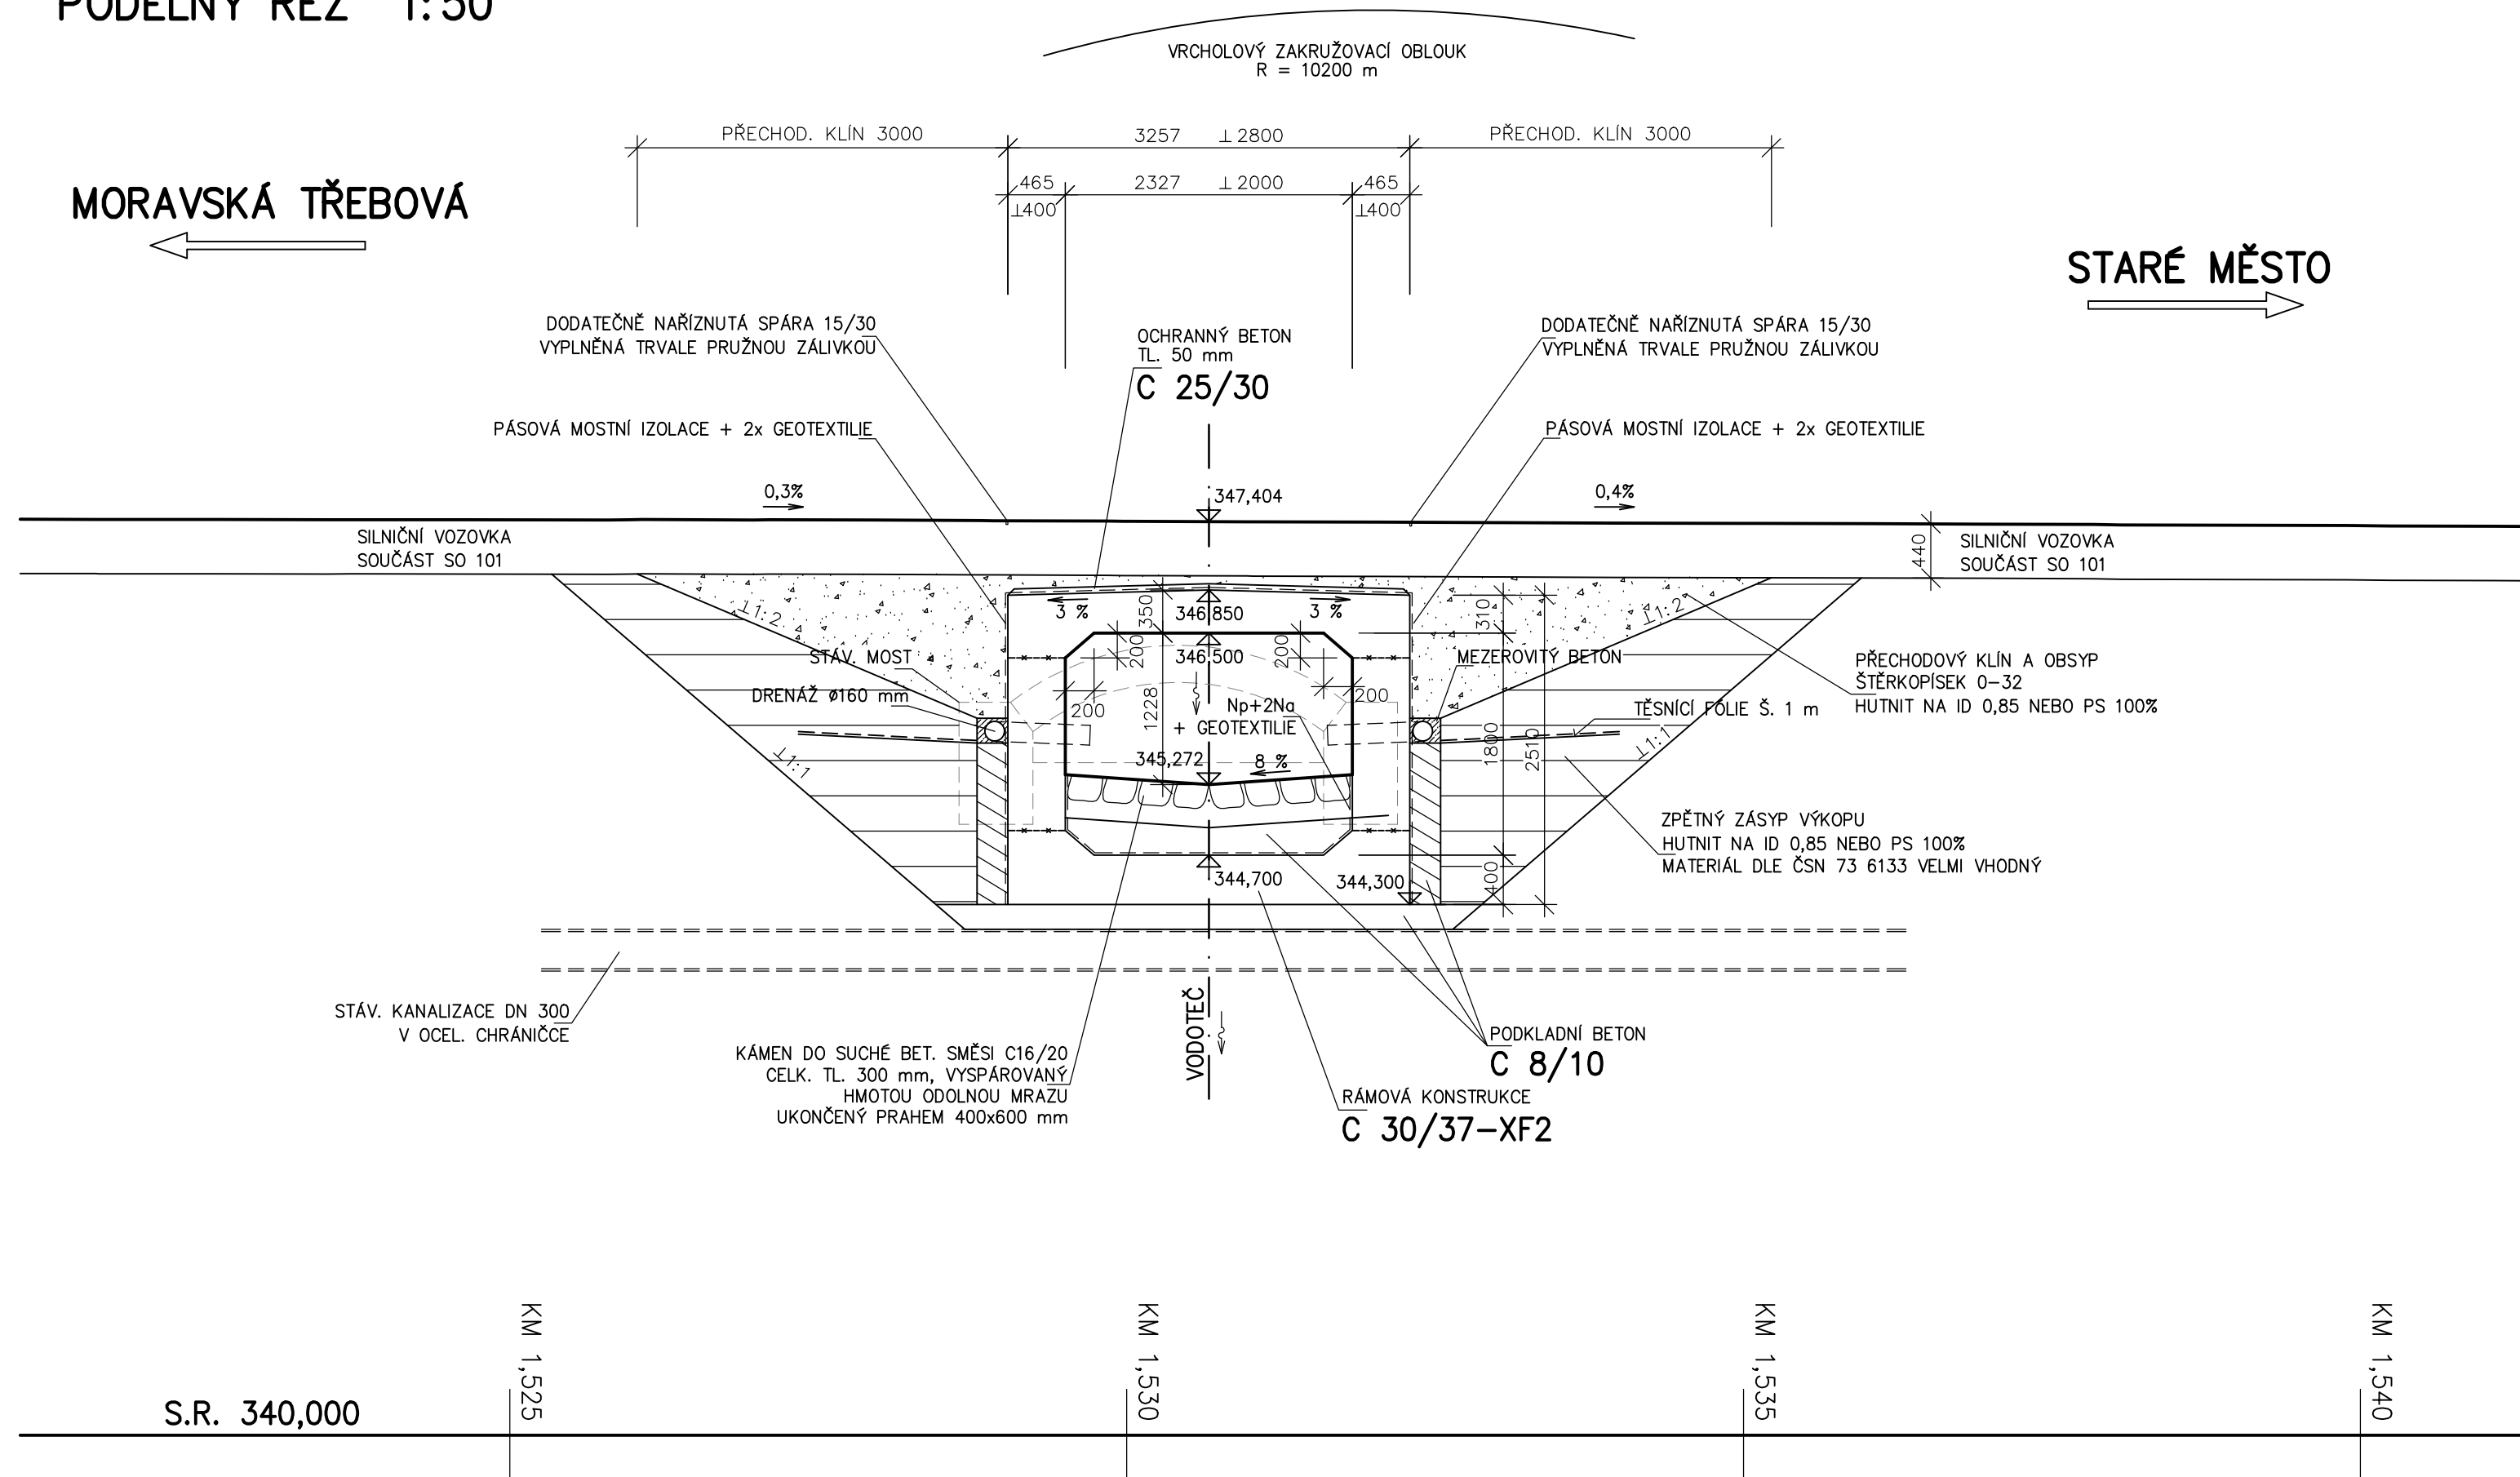

POZNÁMKA:

- TLOUŠŤKA A TVAR PODKLADNÍHO BETONU SE UPRAVÍ PODLE SKUTEČNĚ ZASTIŽENÉ POLOHY STÁV. KANALIZACE
- SKLADBA VOZOVKY - VIZ SO 101



Laboro ateliér, s. r. o.

Bj. Krawce 1130, 565 01 Choceň

D-SO202

OBJEDNATEL	Pardubický kraj, Komenského nám. 125, Pardubice 532 11	STUPEŇ DOKUMENTACE PDPS	
ZODPOVĚDNÝ PROJEKTANT	ING. PETR GOTTWALD		
VYPRACOVAL	ING. PETR GOTTWALD		
NÁZEV STAVBY Modernizace silnice II/368 - Moravská Třebová - průtah		ZAK. ČÍSLO	16061
		DATUM	ČERVEN 2019
		FORMÁT	3x A4
		MĚŘITKO	1 : 50
NÁZEV OBJEKTU	PROPUSTEK	POŘ. ČÍSLO	SOUPRAVA
NÁZEV PŘÍLOHY	PODÉLNÝ ŘEZ	3	