

OZNAČENÍ  
NA  
VÝKRESE

POPIS

Σ

A82

1/4

1

**CELOPROSKLENÁ VNITŘNÍ HLINÍKOVÁ SLOUPKO-PŘÍČKOVÁ STĚNA S PŘÍTLAČNÝMI LIŠTAMI POUŽITÁ V INTERIÉRU (POŽADAVEK NA STEJNÝ VZHLED S VENKOVNÍM LOP), 1.NP-6.NP, S POŽÁRNÍ ODOLNOSTÍ, CELKOVÁ PLOCHA 171 m<sup>2</sup>**

- ZE SVISLÝCH SLOUPKŮ A VODOROVNÝCH PŘÍČLÍ PRO VÍCEPDLAŽNÍ PROSKLENÉ FASÁDY
- CELÁ KONSTRUKCE S POŽÁRNÍ ODOLNOSTÍ DLE PD PBŘ
- VENKOVNÍ STRANA KONSTRUKCE S PŘIZNANÝMI PŘÍTLAČNÝMI A KRYCÍMI LIŠTAMI POHLEDOVÉ ŠÍŘKY 50 MM, VERTIKÁLNÍ LIŠTY HL. 20 MM, HORIZONTÁLNÍ LIŠTY HL. 15 MM
- ČLENĚNÍ DLE SCHÉMATU
- SVISLÉ SLOUPKY HLOUBKY 166 MM
- VODOROVNÉ PŘÍČLE POŽADOVÁNY STEJNÉ HLOUBKY JAKO SVISLÉ SLOUPKY
- DODÁVKA LOP VČETNĚ STATICKÝCH VÝZTUH, OCELOVÝCH KOTEVNÍCH KONSTRUKCÍ NOSNÝCH AL-PROFILŮ A NAVÁZÁNÍ NA OKOLNÍ KONSTRUKCE (DOPLECHOVÁNÍ APOD.)
- VČETNĚ KOTVENÍ DO OCELOVÉ STROPNÍ/PODLAHOVÉ KONSTRUKCE POD STROJOVNAMI VZT V HORNÍ ČÁSTI

#### DVEŘE

- AUTOMATICKÉ POSUVNÉ VSTUPNÍ DVOUKŘÍDLOVÉ DVEŘE
- O ROZMĚRECH 700+700 x 2300 MM (2 KS)
- PROTIPOŽÁRNÍ S ODOLNOSTÍ min. EI 30 DP3+C3 DLE POŽADAVKU PBŘ
- S MOŽNOSTÍ RUČNÍHO OTEVŘENÍ V PŘÍPADĚ NEFUNKČNOSTI EL. SYSTÉMŮ
- VČETNĚ POMOCNÉ HLINÍKOVÉ KONSTRUKCE PRO OSAZENÍ DVEŘNÍCH POHONŮ (PŘÍČKY KOTVENÉ DO SLOUPKŮ OSAZENÉ ZA SKLEM-BEZ ČLENĚNÍ)

#### ZASKLENÍ

- IZOLAČNÍ PROTIPOŽÁRNÍ DVOJSKLO ČIRÉ
- BEZPEČNOSTNÍ VRSTVENÁ SKLA S PVB FÓLIEMI
- OCHRANA PŘED PROPADNUTÍM/NAHRAZUJÍCÍ ZÁBRADLÍ (TŘÍDA min.1B1, ČSN EN 12 600)
- OCHRANA PŘED ZRANĚNÍM A NEHODAMI (TŘÍDA min.2B2, ČSN EN 12 600)
- PROTIPOŽÁRNÍ S ODOLNOSTÍ EI 45 DP1 DLE POŽADAVKU PBŘ
- PODROBNÉ ŘEŠENÍ POŽADAVKŮ NA ZASKLENÍ VIZ. SAMOSTATNÝ POPIS TYPŮ ZASKLENÍ A POHLEDOVÉ SCHÉMA

OZNAČENÍ  
NA  
VÝKRESE

POPIS


A82

2/4

ROZMĚRY  
š.7.450mm x v.22.850mm

PŮDORYSNÉ SCHÉMA

A82

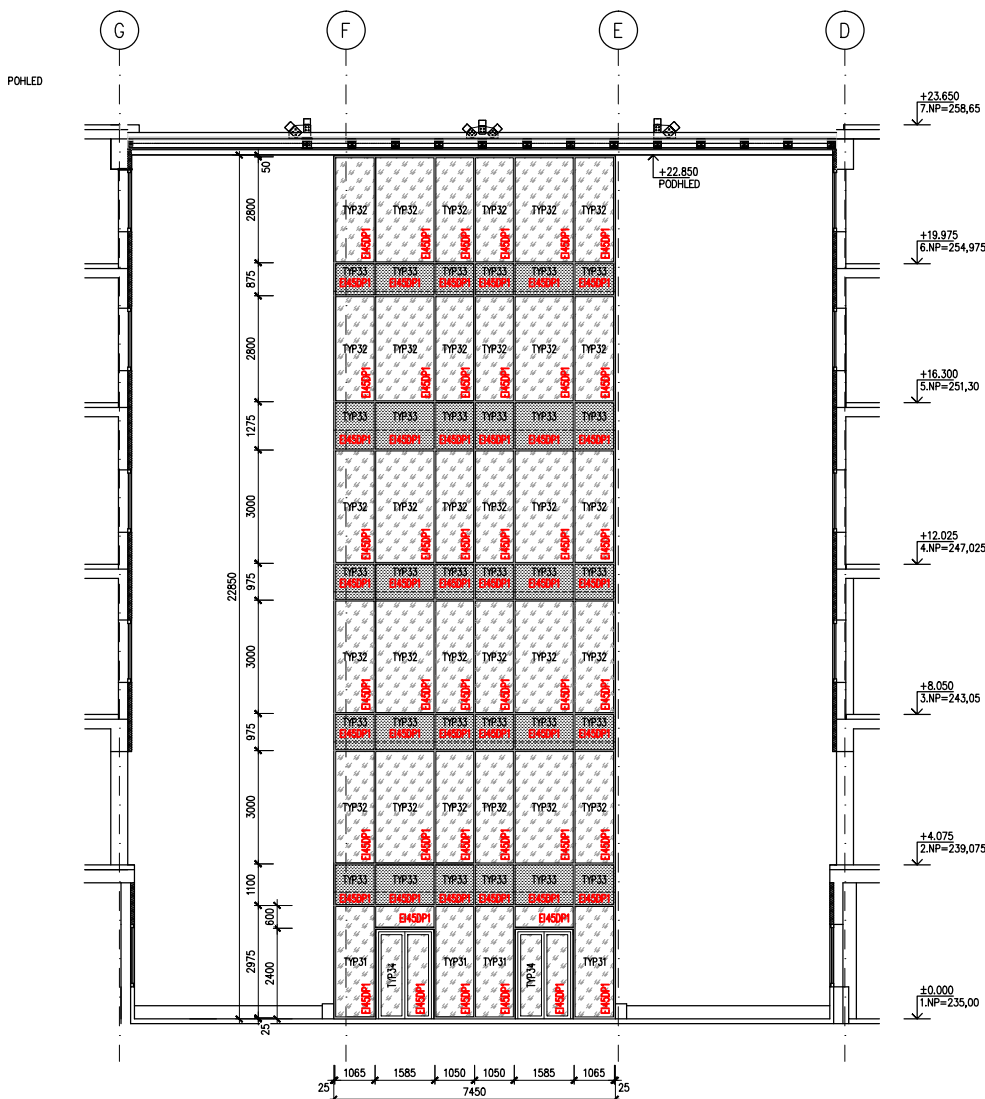


LEGENDA






IZOLAČNÍ TROJSKLO ČIRÉ  
BARVA RÁMŮ – ANTRACIT, RAL 7016





IZOLAČNÍ DVOJSKLO SMALTOVANÉ  
BARVA RÁMŮ – ANTRACIT, RAL 7016  
BARVA SMALTOVANÉHO SKLA – GRAFIT, RAL 7024

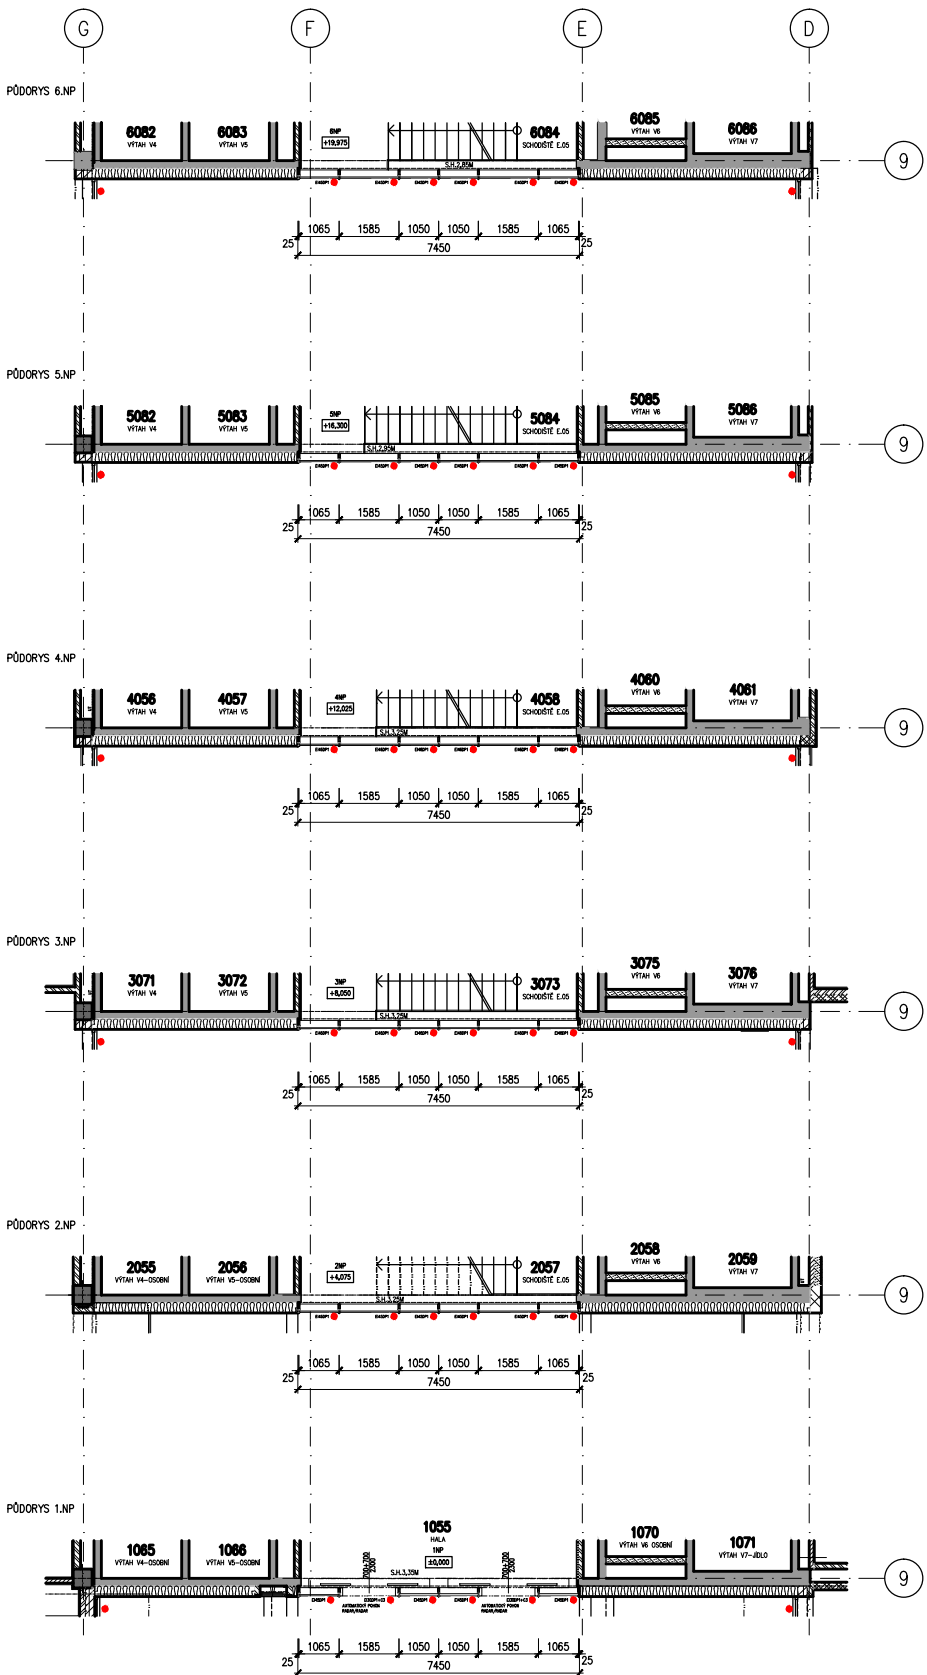

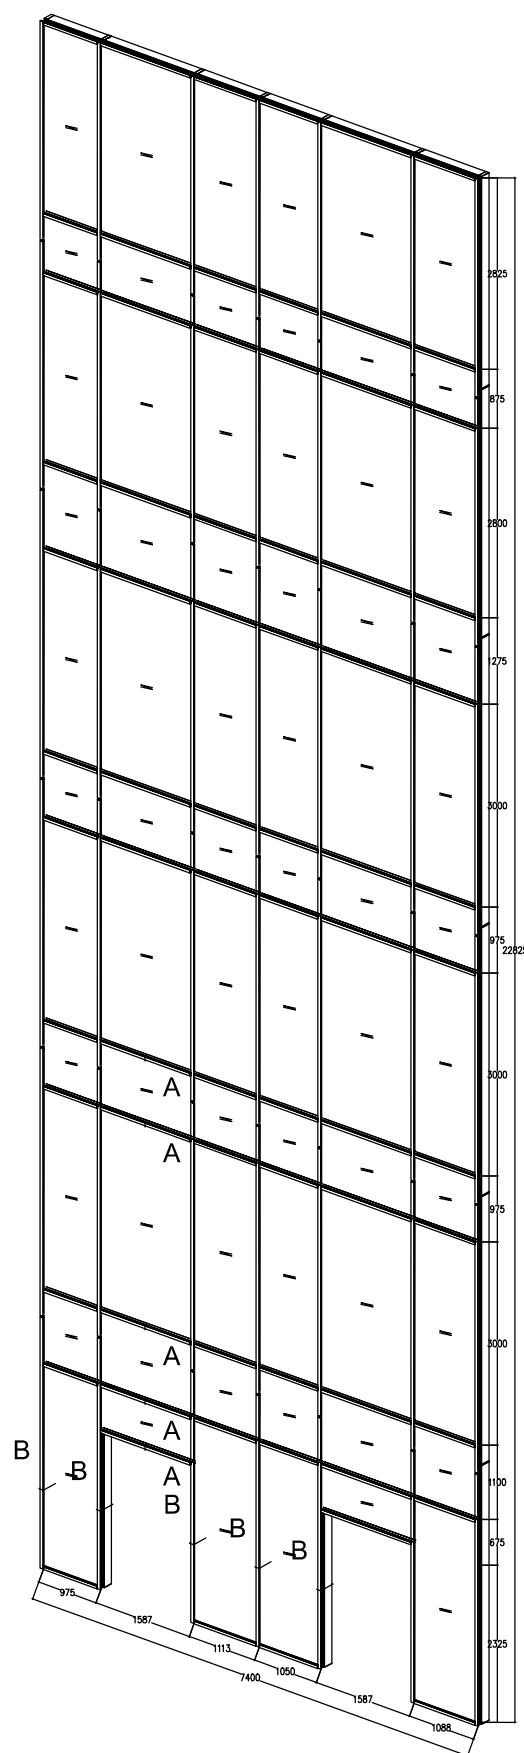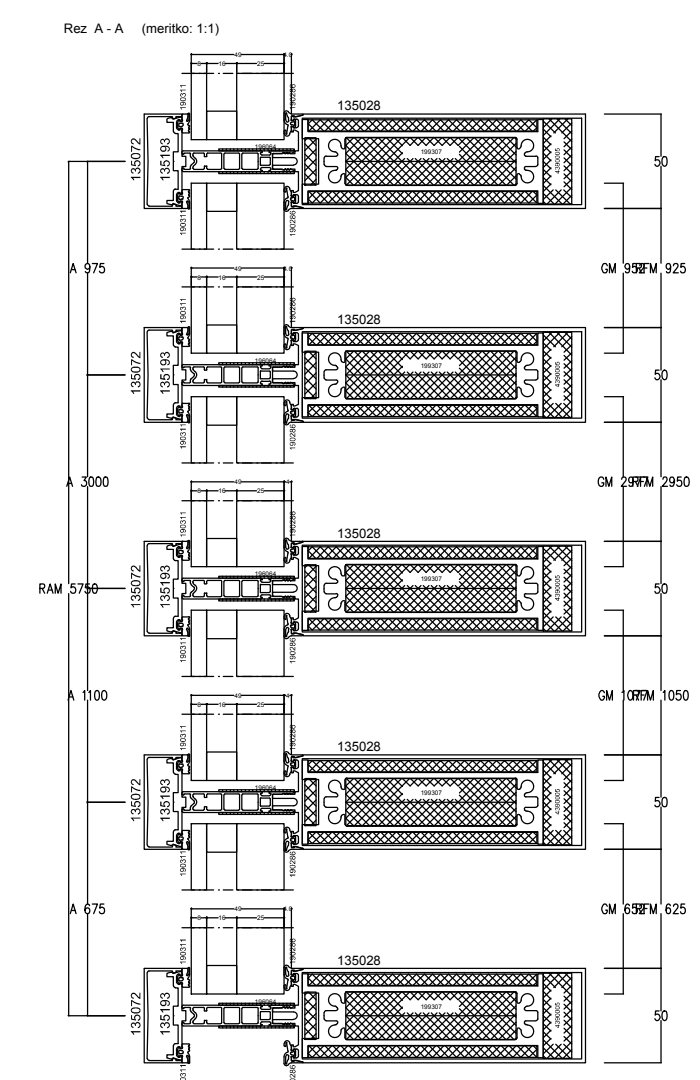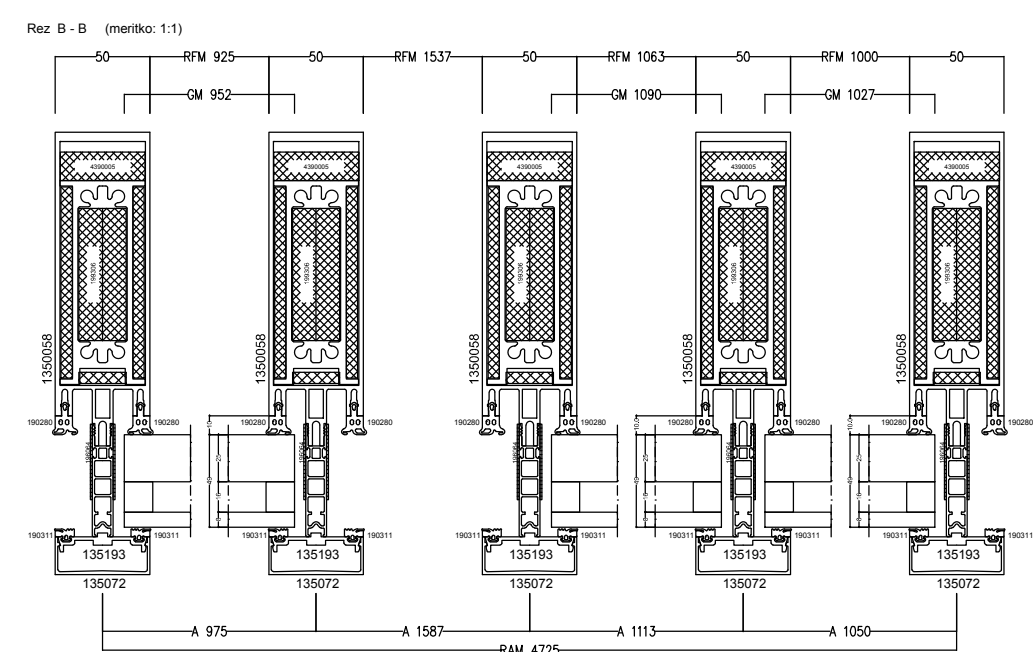OZNAČENÍ NA VÝKRESE	POPIS
<div><div>A82</div><div>3/4</div></div>	<div><div><div>View from outside (meritko: 1:50)</div></div><div><div>Rez A - A (meritko: 1:1)</div></div><div><div>Rez B - B (meritko: 1:1)</div></div></div>

4/4

FASÁDNÍ PŘÍČKA, PŘERUŠENÍ TEP. MOSTU, PŘÍTLAČNÁ A NAKLAPÁVACÍ LIŠŤ  
VÝPLŇ FASÁDNÍ PŘÍČKY S ODOLNOSTÍ EI45  
2 x GKF 15mm EI30

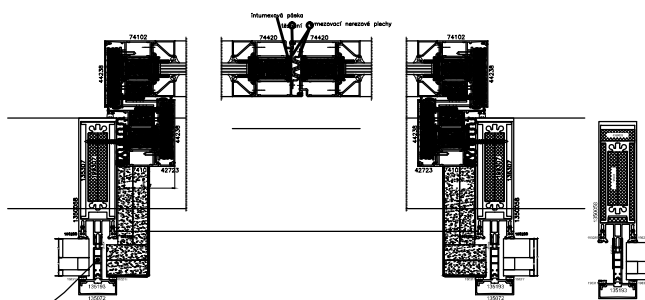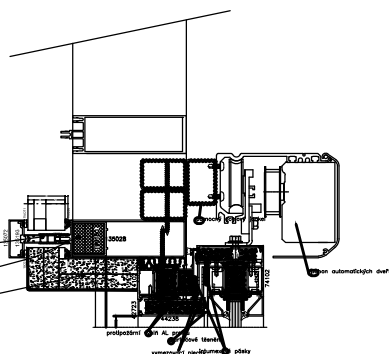

FASÁDNÍ SLOUPEK, PŘERUŠENÍ TEP. MOSTU, PŘÍTLAČNÁ A NAKLAPÁVACÍ LIŠTÁ