

OZNAČENÍ
NA
VÝKRESE

POPIS

Σ

A81

1/3

1

CELOPROSKLENÁ VNITŘNÍ HLINÍKOVÁ SLOUPKO-PŘÍČKOVÁ STĚNA S PŘÍTLAČNÝMI LIŠTAMI POUŽITÁ V INTERIÉRU (POŽADAVEK NA STEJNÝ VZHLED S VENKOVNÍM LOP), 2.NP, CELKOVÁ PLOCHA 70 m2

- ZE SVISLÝCH SLOUPKŮ A VODOROVNÝCH PŘÍČLÍ PRO VÍCEPDLAŽNÍ PROSKLENÉ FASÁDY
- VENKOVNÍ STRANA KONSTRUKCE S PŘIZNANÝMI PŘÍTLAČNÝMI A KRYCÍMI LIŠTAMI POHLEDOVÉ ŠÍŘKY 50 MM, VERTIKÁLNÍ LIŠTY HL. 20 MM, HORIZONTÁLNÍ LIŠTY HL. 15 MM
- ČLENĚNÍ DLE SCHÉMATU
- SVISLÉ SLOUPKY HLOUBKY 126 MM
- VODOROVNÉ PŘÍČLE POŽADOVÁNY STEJNÉ HLOUBKY JAKO SVISLÉ SLOUPKY
- DODÁVKA LOP VČETNĚ STATICKÝCH VÝZTUH, OCELOVÝCH KOTEVNÍCH KONSTRUKCÍ NOSNÝCH AL-PROFILŮ A NAVÁZÁNÍ NA OKOLNÍ KONSTRUKCE (DOPLECHOVÁNÍ APOD.)

DVEŘE

- AUTOMATICKÉ POSUVNÉ VSTUPNÍ JEDNOKŘÍDLOVÉ DVEŘE, O ROZMĚRECH 1100 x 2100 MM, VČETNĚ POMOCNÉ HLINÍKOVÉ KONSTRUKCE PRO OSAZENÍ DVEŘNÍCH POHONŮ (PŘÍČKY KOTVENÉ DO SLOUPKŮ OSAZENÉ ZA SKLEM-BEZ ČLENĚNÍ)

ZASKLENÍ

- BEZPEČNOSTNÍ DVOJSKLO ČIRÉ, DO V.2700 MM
- BEZPEČNOSTNÍ VRSTVENÁ SKLA S PVB FÓLIEMI
OCHRANA PŘED ZRANĚNÍM A NEHODAMI (TŘÍDA min.2B2, ČSN EN 12 600)
- PLNÝ IZOLAČNÍ PLECHOVÝ PANEL OD V.2700 DO V.3600 MM
- IZOLAČNÍ DVOJSKLO SMALTOVANÉ V MÍSTECH STAVEBNÍCH KONSTRUKCÍ
- SOUČÁSTÍ DODÁVKY FASÁDNÍ KONSTRUKCE BUDOU VE VYBRANÝCH POLÍCH MŘÍŽKY S OBOUSTRANNÝMI POHLEDOVÝMI KRYCÍMI HLINÍKOVÝMI "PROTIDEŠŤOVÝMI" ŽALUZIEMI, CELKEM 6 KS OTVORŮ 250x1130 MM, DLE POŽADAVKŮ D1.01.4k ZAŘÍZENÍ PRO ODVOD TEPLA A KOUŘE MIN. ČISTÁ PLOCHA 1,32 M2
- PODROBNÉ ŘEŠENÍ POŽADAVKŮ NA ZASKLENÍ VIZ. SAMOSTATNÝ POPIS TYPŮ ZASKLENÍ A POHLEDOVÉ SCHÉMA

BARVA

- POVRCHOVÁ ÚPRAVA AL-PROFILŮ PRÁŠKOVÝM VYPALOVACÍM LAKEM V BARVĚ RAL
- PODROBNÉ ŘEŠENÍ VIZ. VÝKRESY POHLEDŮ

POZNÁMKA



- PODROBNÝ POPIS JEDNOTLIVÝCH PRVKŮ S POŽADOVANÝMI PARAMETRY VIZ. TECHNICKÁ SPECIFIKACE
- PŘED REALIZACÍ BUDE PŘEDLOŽENA VÝROBNÍ DOKUMENTACE VČETNĚ STATICKÉHO NÁVRHU PROFILŮ A DETAILŮ K ODSOUHLASENÍ

OZNAČENÍ NA VÝKRESE	POPIS
---------------------------	-------

A81

2/3

ROZMĚRY
š.15.525mm x v.3.600mm + š.3.775mm x v.3.600mm

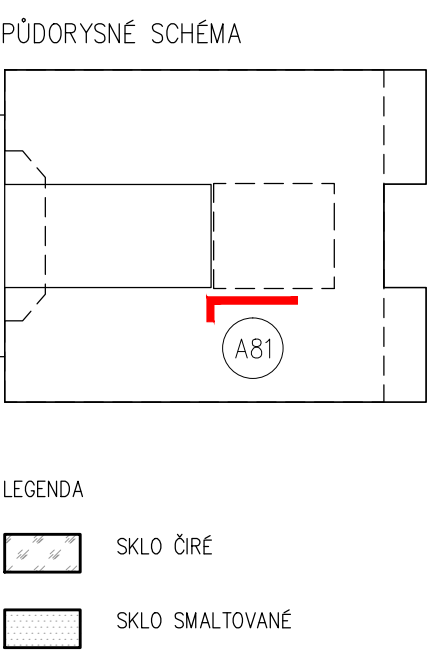
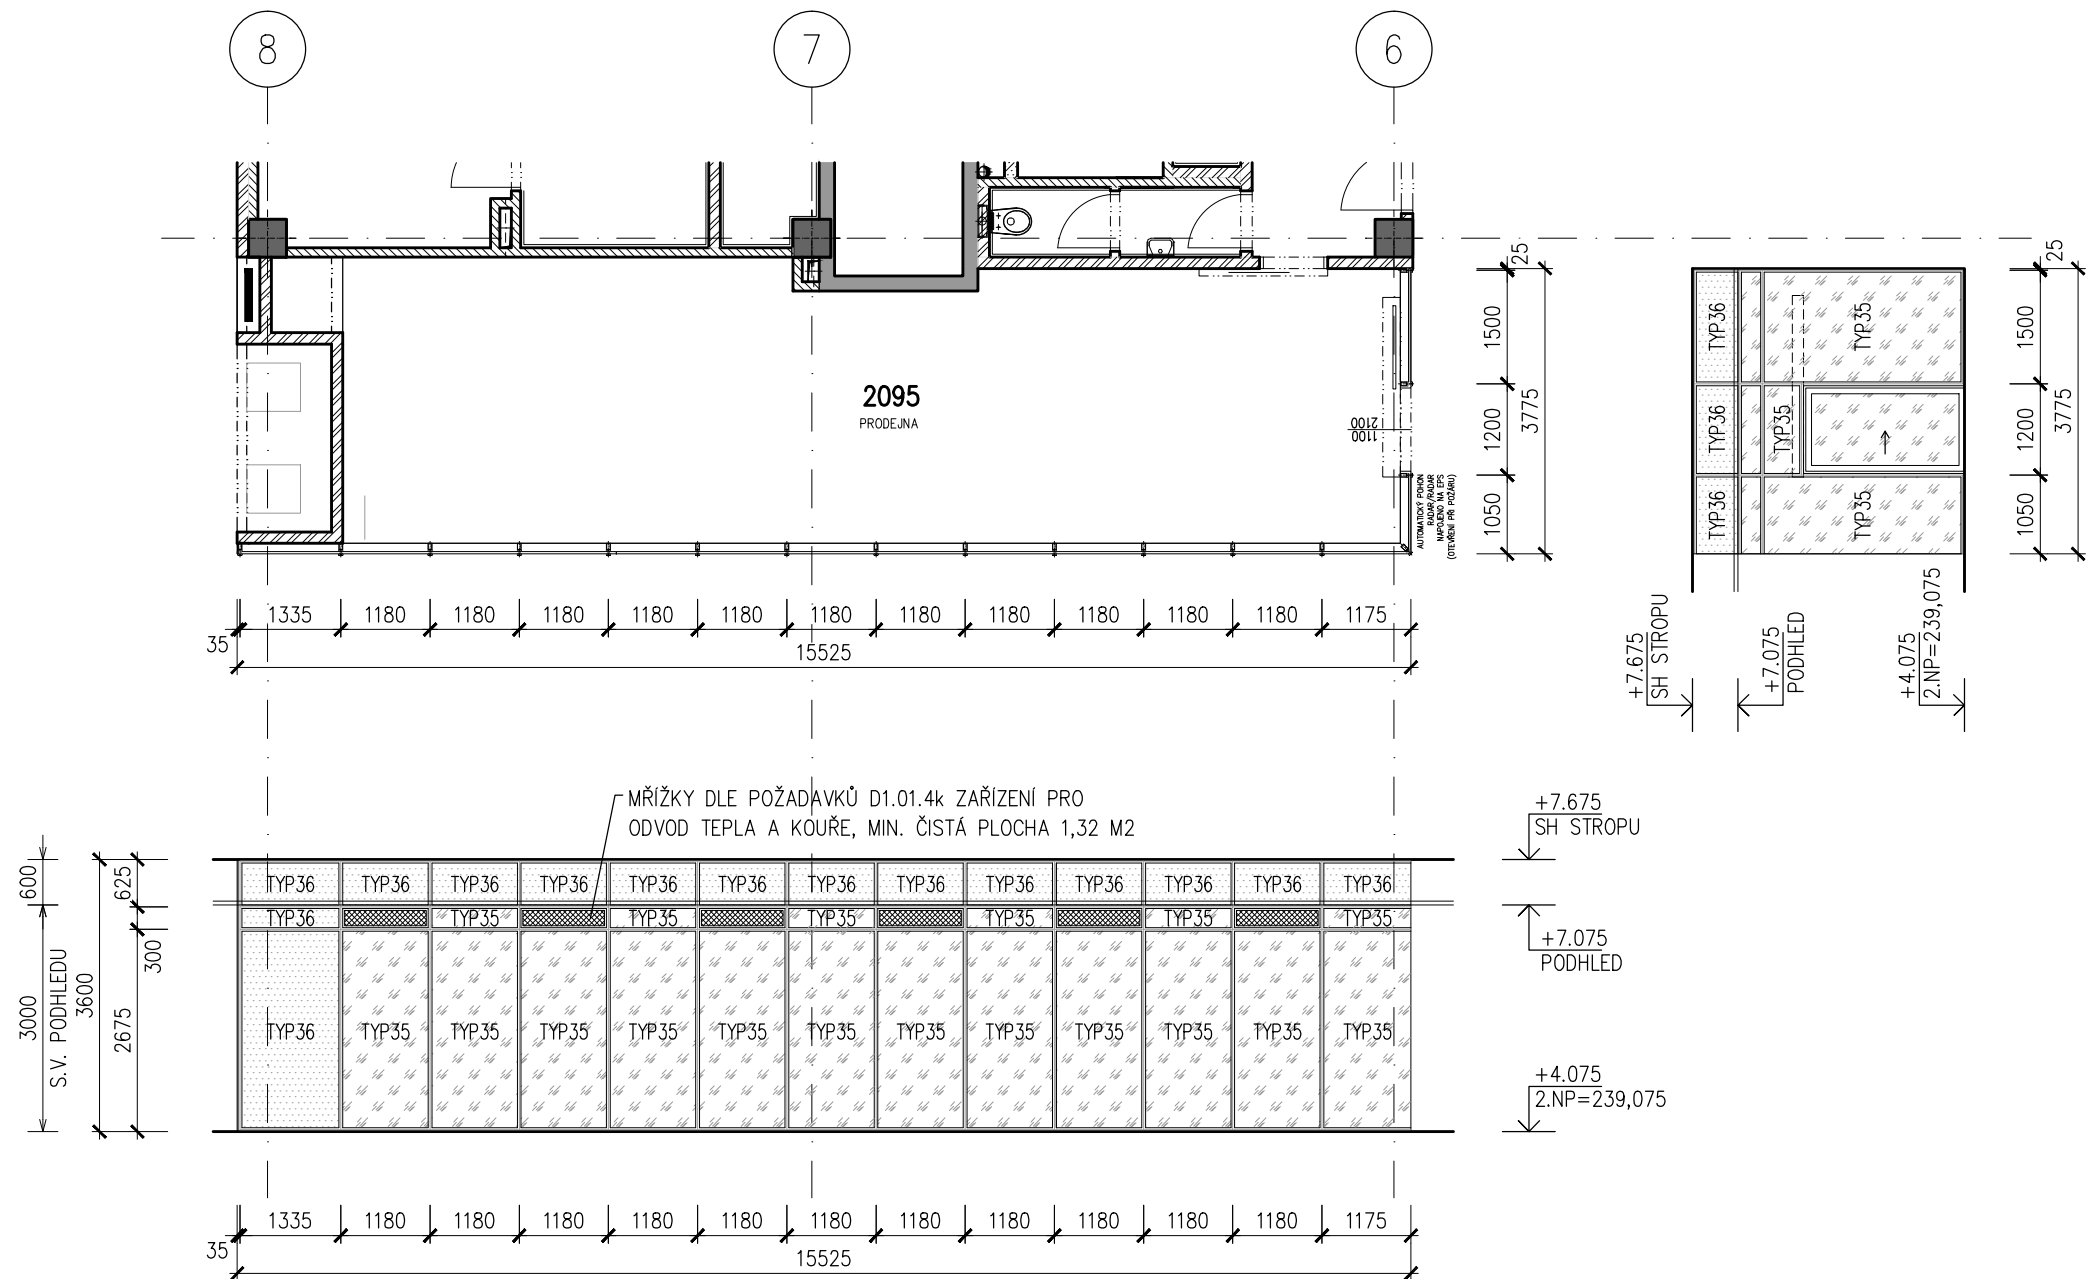


OZNAČENÍ NA VÝKRESE	POPIS
---------------------------	-------

A81

3/3

View from outside (meritko: 1:10)

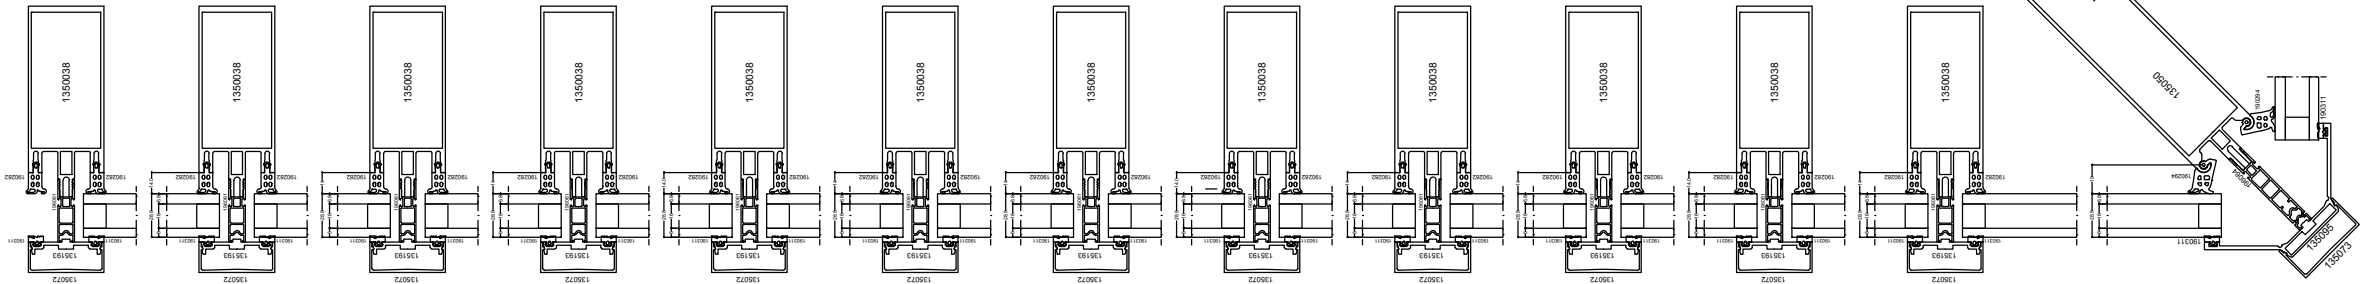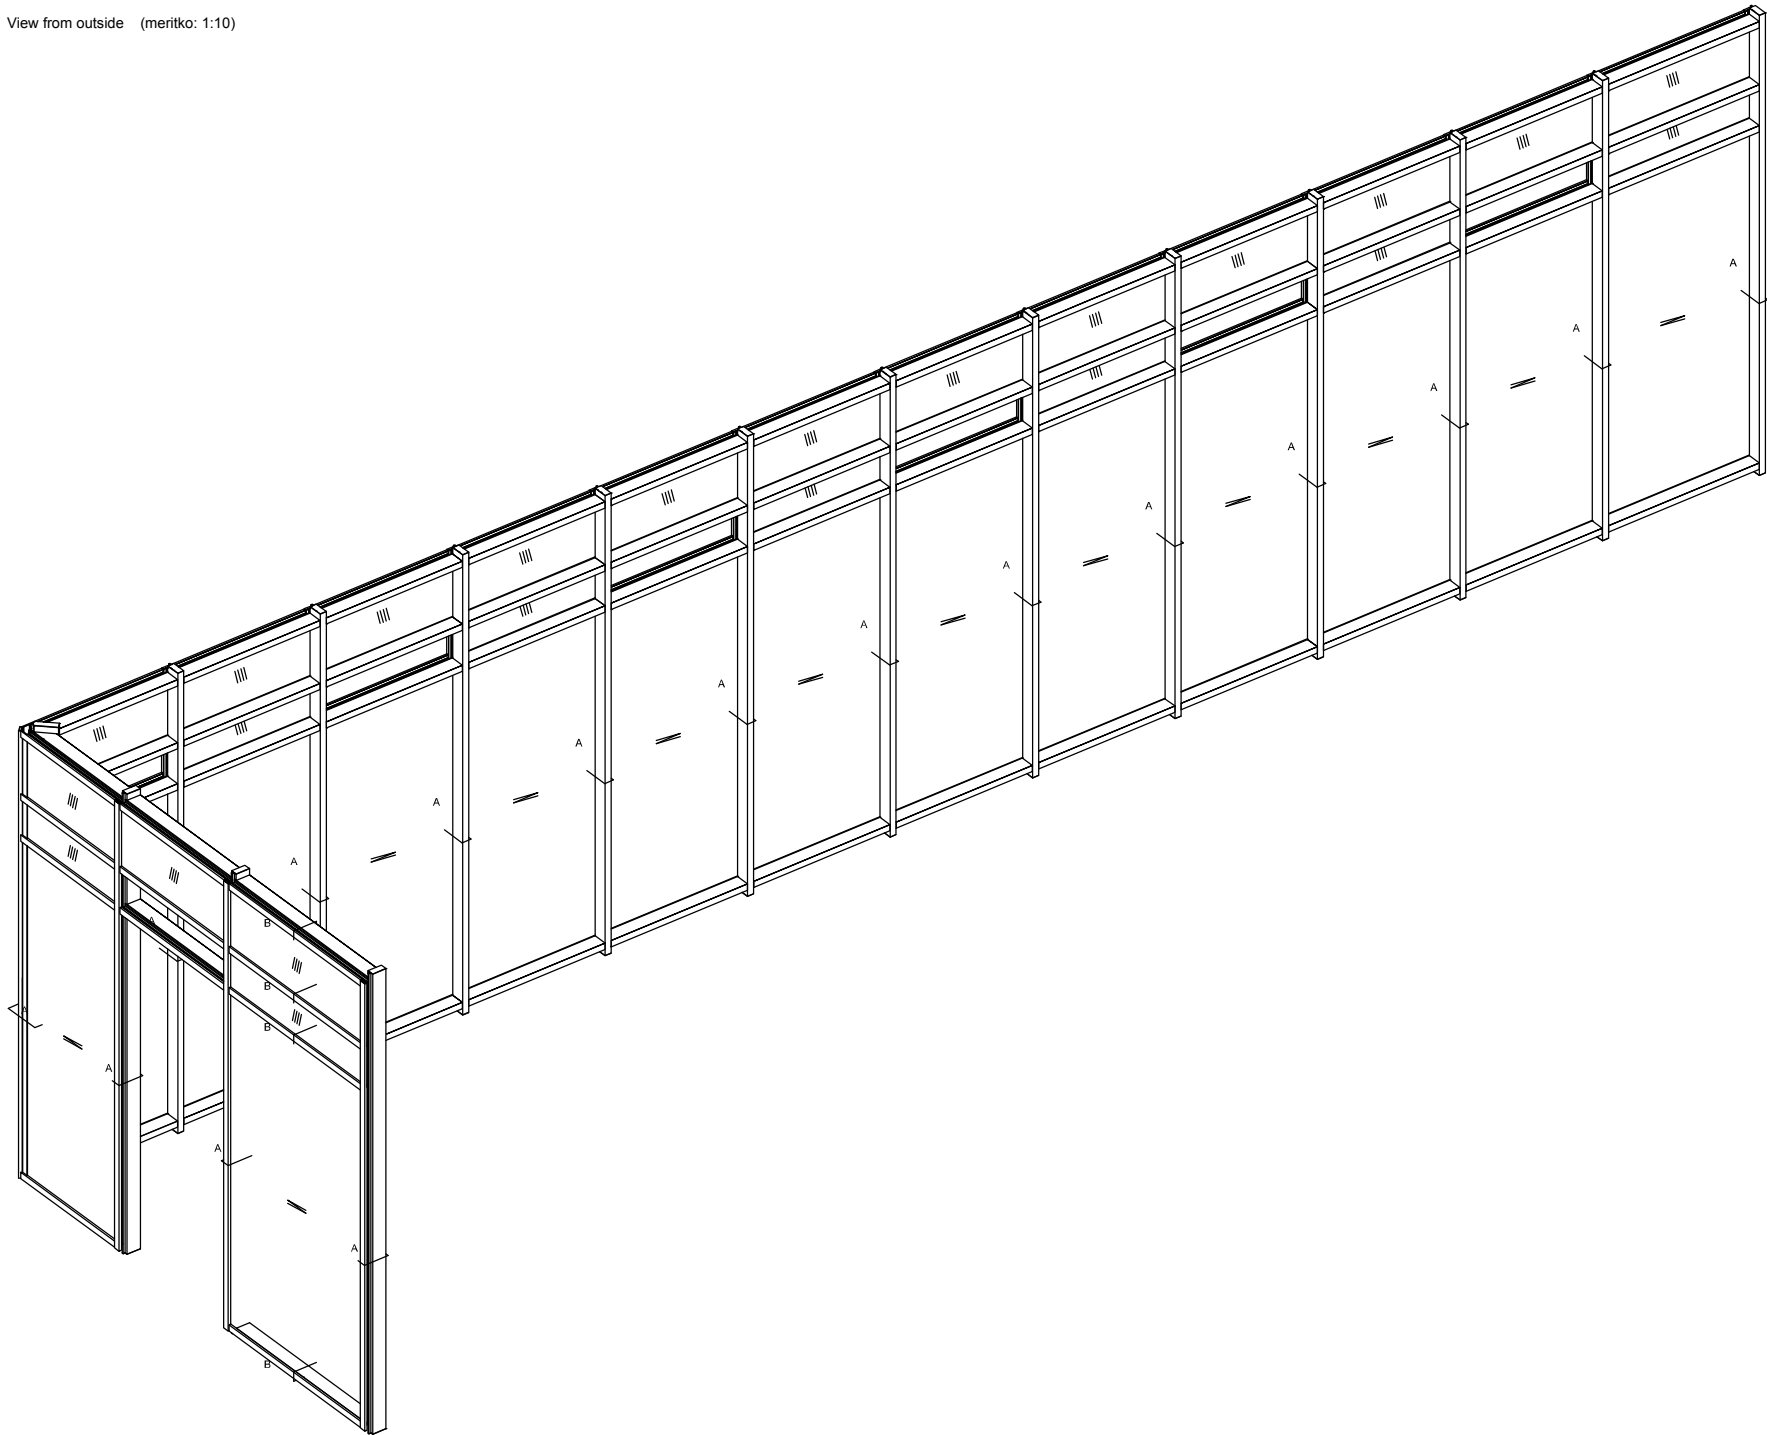

Rez B - B (meritko: 1:1)

