


002

SESTAVA PŘEDOKENNÍCH FASÁDNÍCH ŽALUZIÍ S EL. OVLÁDÁNÍM,
ZÁPADNÍ FASÁDA 3.NP, TYP 1– LEHKÝ OBVODOVÝ PLAŠŤ
ROZMĚR SESTAVY: 24250 x 1700+250 MM

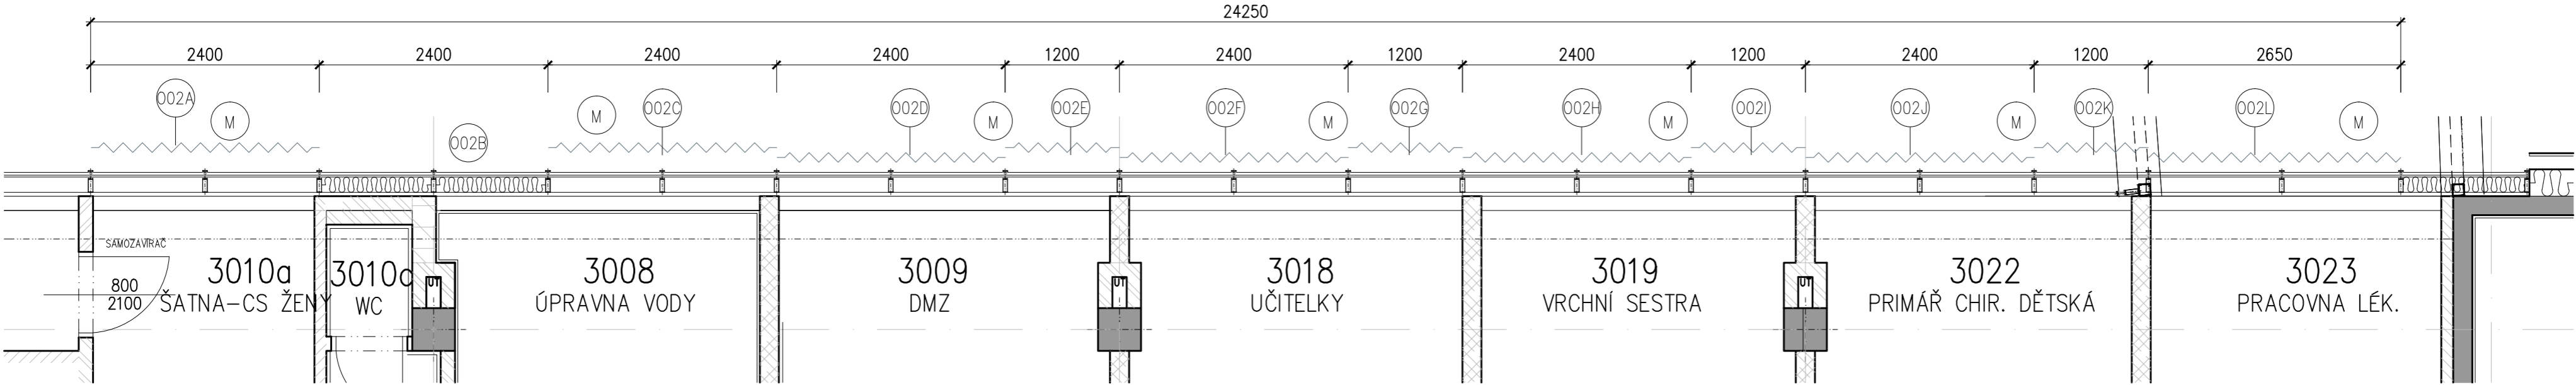

M – OVLÁDÁNÍ ŽALUZIÍ MOTORY

POZNÁMKA:

- PŘED VLASTNÍ VÝROBOU JE NUTNO ZE STRANY ZHOTOVITELE PROVÉST DOMĚŘENÍ SKUTEČNÝCH VÝCHOZÍCH ROZMĚRŮ STAVBY
- NUTNO KOORDINOVAT S JEDNOTLIVÝMI PROFESEMI PŘI VÝSTAVBĚ (ELEKTRO, PBŘ...)
- PŘED VÝROBOU BUDOU PROJEKTANTOVI PŘEDLOŽENY BAREVNOSTNÍ VZORKY MATERIÁLŮ
- DODÁVKA VČETNĚ POMOCNÉHO A KOTEVNÍHO MATERIÁLU
- PŘED PROVÁDĚNÍM BUDE PROJEKTANTOVI PŘEDLOŽENA VÝROBNÍ DOKUMENTACE, PROVEDENÍ DETAILŮ K ODSOUHLASENÍ