


OZNAČENÍ NA VÝKRESE	POPIS, SCHÉMA	1.FP	1.NP	2.NP	3.NP	4.NP	5.NP	6.NP	7.NP	8.NP	Σ
004	SESTAVA PŘEDOKENNÍCH FASÁDNÍCH ŽALUZIÍ S EL. OVLÁDÁNÍM, VÝCHODNÍ FASÁDA 3.NP, TYP 1– LEHKÝ OBVODOVÝ PLÁŠŤ ROZMĚR SESTAVY: 28775 x 1700+250 MM	-	-	-	1	-	-	-	-	-	1

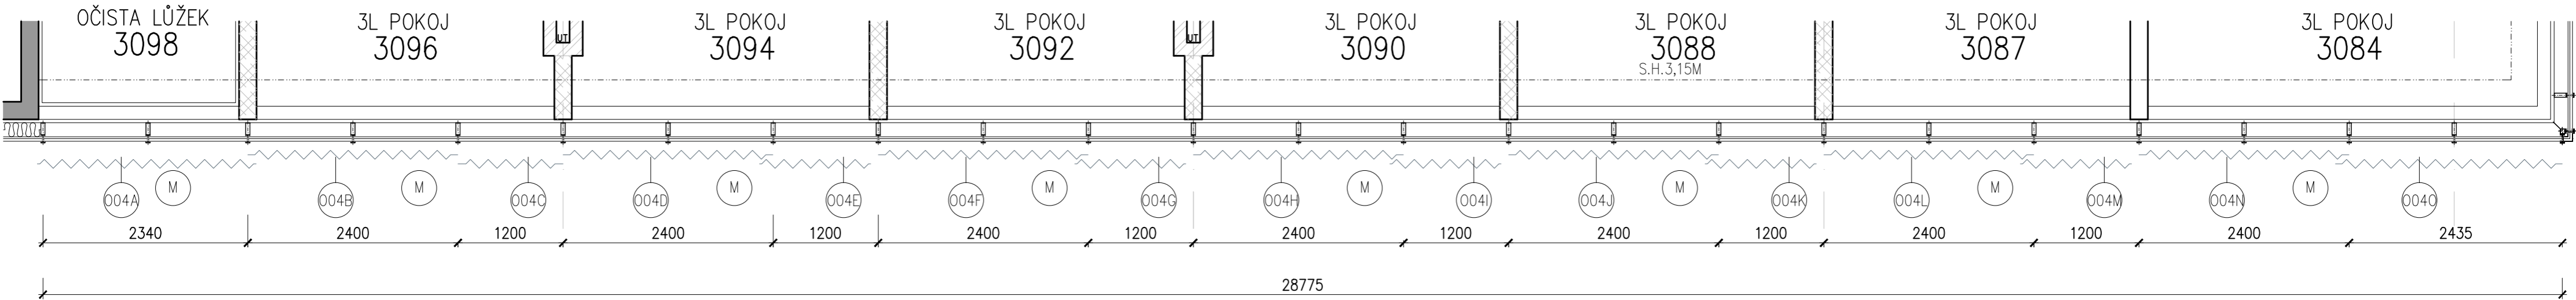

M – OVLÁDÁNÍ ŽALUZIÍ MOTORY VIZ.SCHÉMA

POZNÁMKA:

–PŘED VLASTNÍ VÝROBOU JE NUTNO ZE STRANY ZHOTOVITELE PROVÉST DOMĚŘENÍ SKUTEČNÝCH VÝCHOZÍCH ROZMĚRŮ STAVBY

– NUTNO KOORDINOVAT S JEDNOTLIVÝMI PROFESEMI PŘI VÝSTAVBĚ (ELEKTRO, PBŘ...)

– PŘED VÝROBOU BUDOU PROJEKTANTOVI PŘEDLOŽENY BAREVNOSTNÍ VZORKY MATERIÁLŮ

– DODÁVKA VČETNĚ POMOCNÉHO A KOTEVNÍHO MATERIÁLU

– PŘED PROVÁDĚNÍM BUDE PROJEKTANTOVI PŘEDLOŽENA VÝROBNÍ DOKUMENTACE, PROVEDENÍ DETAILŮ K ODSOUHLASENÍ