


LIST

56

OZNAČENÍ NA VÝKRESE	POPIS, SCHEMA	1.FP	1.NP	2.NP	3.NP	4.NP	5.NP	6.NP	7.NP	8.NP	Σ
---------------------------	---------------	------	------	------	------	------	------	------	------	------	---

028

SESTAVA PŘEDOKENNÍCH FASÁDNÍCH ŽALUZII S EL. OVLÁDÁNÍM,
ZÁPADNÍ FASÁDA 7.NP, **TYP 2 – FASÁDA S ETIC**
ROZMĚR SESTAVY: 35460 x 1700+250 MM

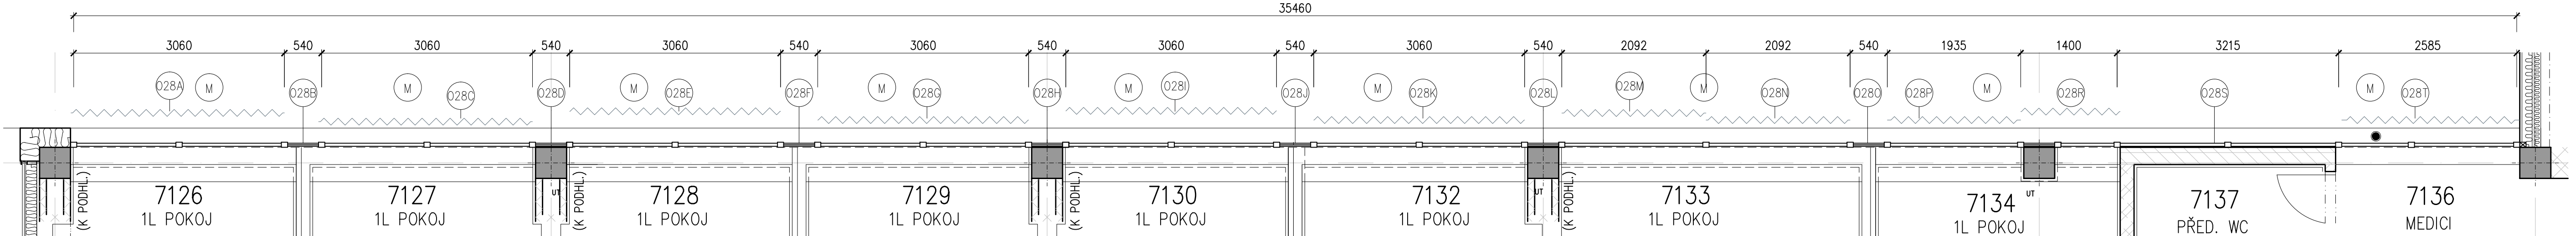

The drawing shows a long facade assembly with a total width of 35460 mm. It is divided into sections with various dimensions: 3060, 540, 3060, 540, 3060, 540, 3060, 540, 3060, 540, 2092, 2092, 540, 1935, 1400, 3215, and 2585 mm. The assembly includes horizontal louvers (O28A through O28T) and vertical elements (M). Below the facade, room labels are provided: 7126 1L POKOJ, 7127 1L POKOJ, 7128 1L POKOJ, 7129 1L POKOJ, 7130 1L POKOJ, 7132 1L POKOJ, 7133 1L POKOJ, 7134 1L POKOJ, 7137 PŘED. WC, and 7136 MEDICI. Some rooms have additional labels like (K PODHL.) or UT. The drawing also shows a cross-section of the facade assembly with a wavy line representing the louvers and a dashed line indicating the internal structure.

POZNÁMKA:

–PŘED VLASTNÍ VÝROBOU JE NUTNO ZE STRANY ZHOTOVITELE PROVÉST DOMĚŘENÍ SKUTEČNÝCH VÝCHOZÍCH ROZMĚRŮ STAVBY

– NUTNO KOORDINOVAT S JEDNOTLIVÝMI PROFESEMI PŘI VÝSTAVBĚ (ELEKTRO, PBŘ...)

– PŘED VÝROBOU BUDOU PROJEKTANTOVI PŘEDLOŽENY BAREVNOSTNÍ VZORKY MATERIÁLŮ

– DODÁVKA VČETNĚ POMOCNÉHO A KOTEVNÍHO MATERIÁLU

– PŘED PROVÁDĚNÍM BUDE PROJEKTANTOVI PŘEDLOŽENA VÝROBNÍ DOKUMENTACE, PROVEDENÍ DETAILŮ K ODSOUHLASENÍ