


	VEDOUČÍ PROJEKTANT ING. ARCH. J. HOMOLKA	ZODPOVĚDNÝ PROJEKTANT ING. VIKTOR ŠLAPAL	VYPRACOVAL ING. D. ANDĚLOVÁ	VÝPIS VÝROBKŮ OSTATNÍ	LIST 10
	NPK a.s., PARDUBICKÁ NEMOCNICE VÝSTAVBA PAVILONU CUP S CENTRALIZACÍ AKUTNÍCH PROVOZŮ		A 06–18–P		

OZNAČENÍ NA VÝKRESE	POPIS, SCHÉMA	1.FP	1.NP	2.NP	3.NP	4.NP	5.NP	6.NP	7.NP	8.NP	Σ
		-	-	-	1	-	-	-	-	-	1

003 SESTAVA PŘEDOKENNÍCH FASÁDNÍCH ŽALUZIÍ S EL. OVLÁDÁNÍM,
ZÁPADNÍ FASÁDA 3.NP, TYP 1– LEHKÝ OBVODOVÝ PLAŠŤ
ROZMĚR SESTAVY: 28850 x 1700+250 MM

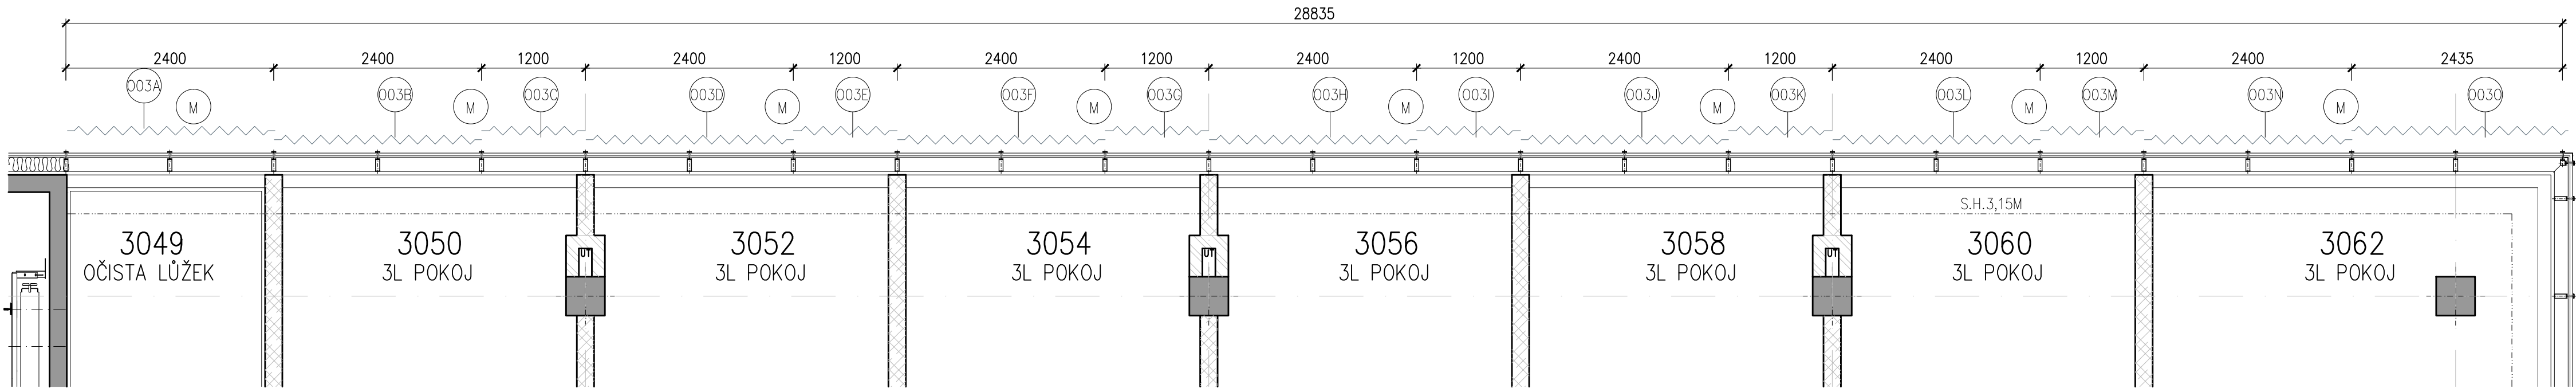

M – OVLÁDÁNÍ ŽALUZIÍ MOTORY VIZ.SCHÉMA

POZNÁMKA:

- PŘED VLASTNÍ VÝROBOU JE NUTNO ZE STRANY ZHOTOVITELE PROVÉST DOMĚŘENÍ SKUTEČNÝCH VÝCHOZÍCH ROZMĚRŮ STAVBY
- NUTNO KOORDINOVAT S JEDNOTLIVÝMI PROFESEMI PŘI VÝSTAVBĚ (ELEKTRO, PBŘ...)
- PŘED VÝROBOU BUDOU PROJEKTANTOVI PŘEDLOŽENY BAREVNOSTNÍ VZORKY MATERIÁLŮ
- DODÁVKA VČETNĚ POMOCNÉHO A KOTEVNÍHO MATERIÁLU
- PŘED PROVÁDĚNÍM BUDE PROJEKTANTOVI PŘEDLOŽENA VÝROBNÍ DOKUMENTACE, PROVEDENÍ DETAILŮ K ODSOUHLASENÍ