

OZNAČENÍ
NA
VÝKRESE

POPIS

1.PP

1.NP

2.NP

3.NP

4.NP

5.NP

6.NP

7.NP

Σ

T54

SKŘÍŇ V ČEKÁRNĚ – Č. MÍSTNOSTI 1074c

TECHNICKÝ POPIS VIZ. ÚVODNÍ SPECIFIKACE

SKŘÍŇ/SESTAVA SKŘÍŇÍ ÚLOŽNÁ, UZAMYKATELNÁ,

VESTAVNÁ – 1KS

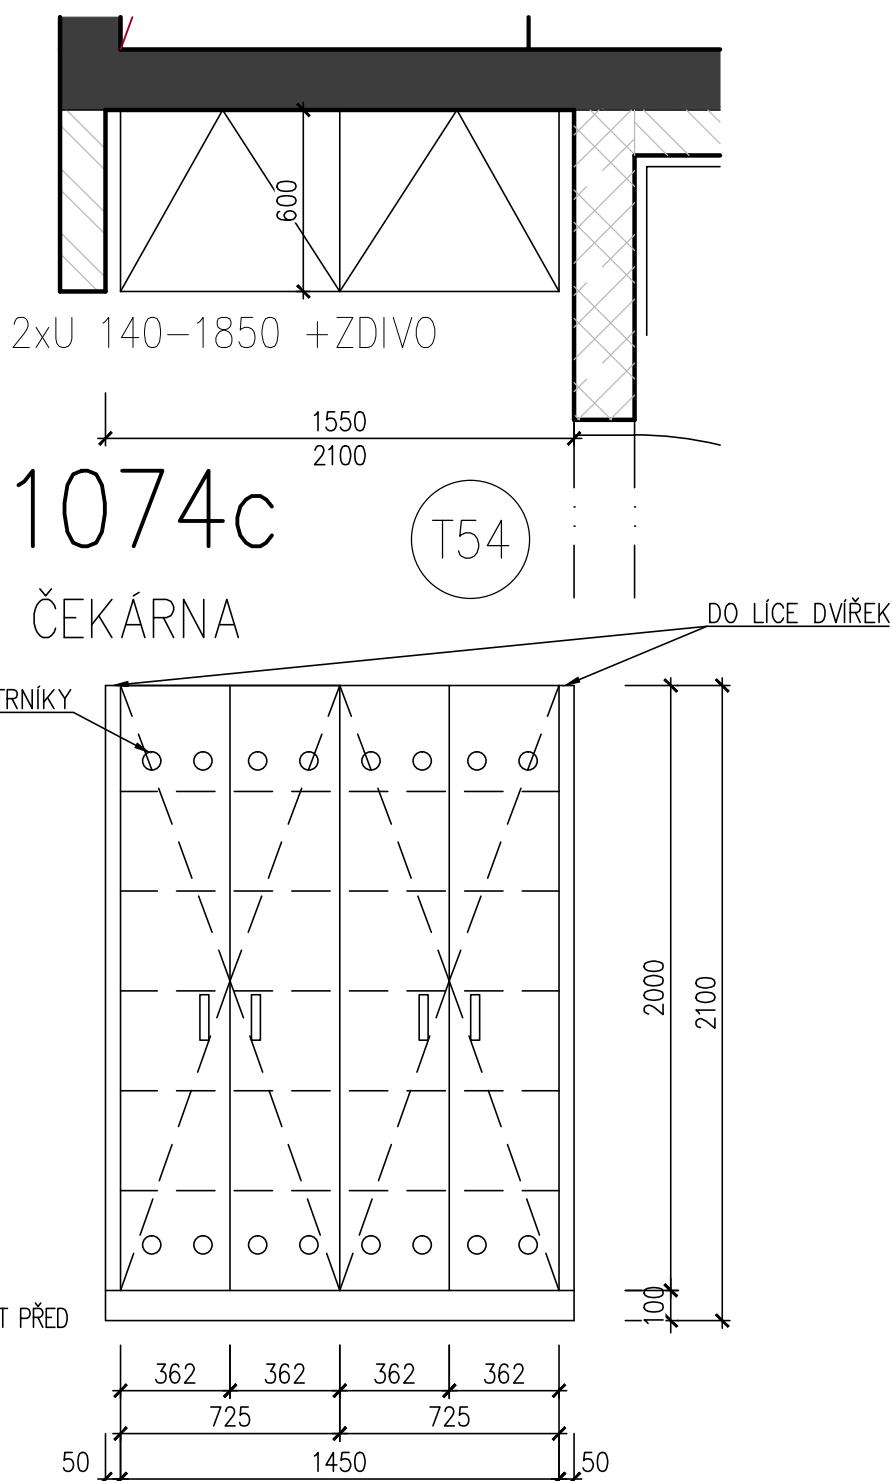
– ČLENĚNÍ VIZ SCHÉMA

– BAREVNOST A MATERIÁL: UNIDEKOR, MIKROPERLIČKA, ODSŤÍN NCS S 0300-N – VIZ PD INTERIÉR

– SOKL (VČETNĚ "DNA") OSADIT PŘED POKLÁDKOU PODLAH

I.FÁZE

1 KS


SOKL (VČETNĚ "DNA") OSADIT PŘED
POKLÁDKOU PODLAH