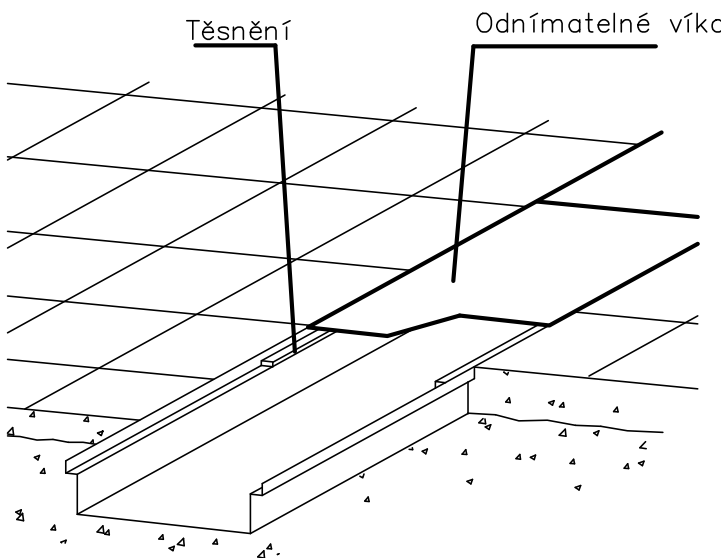
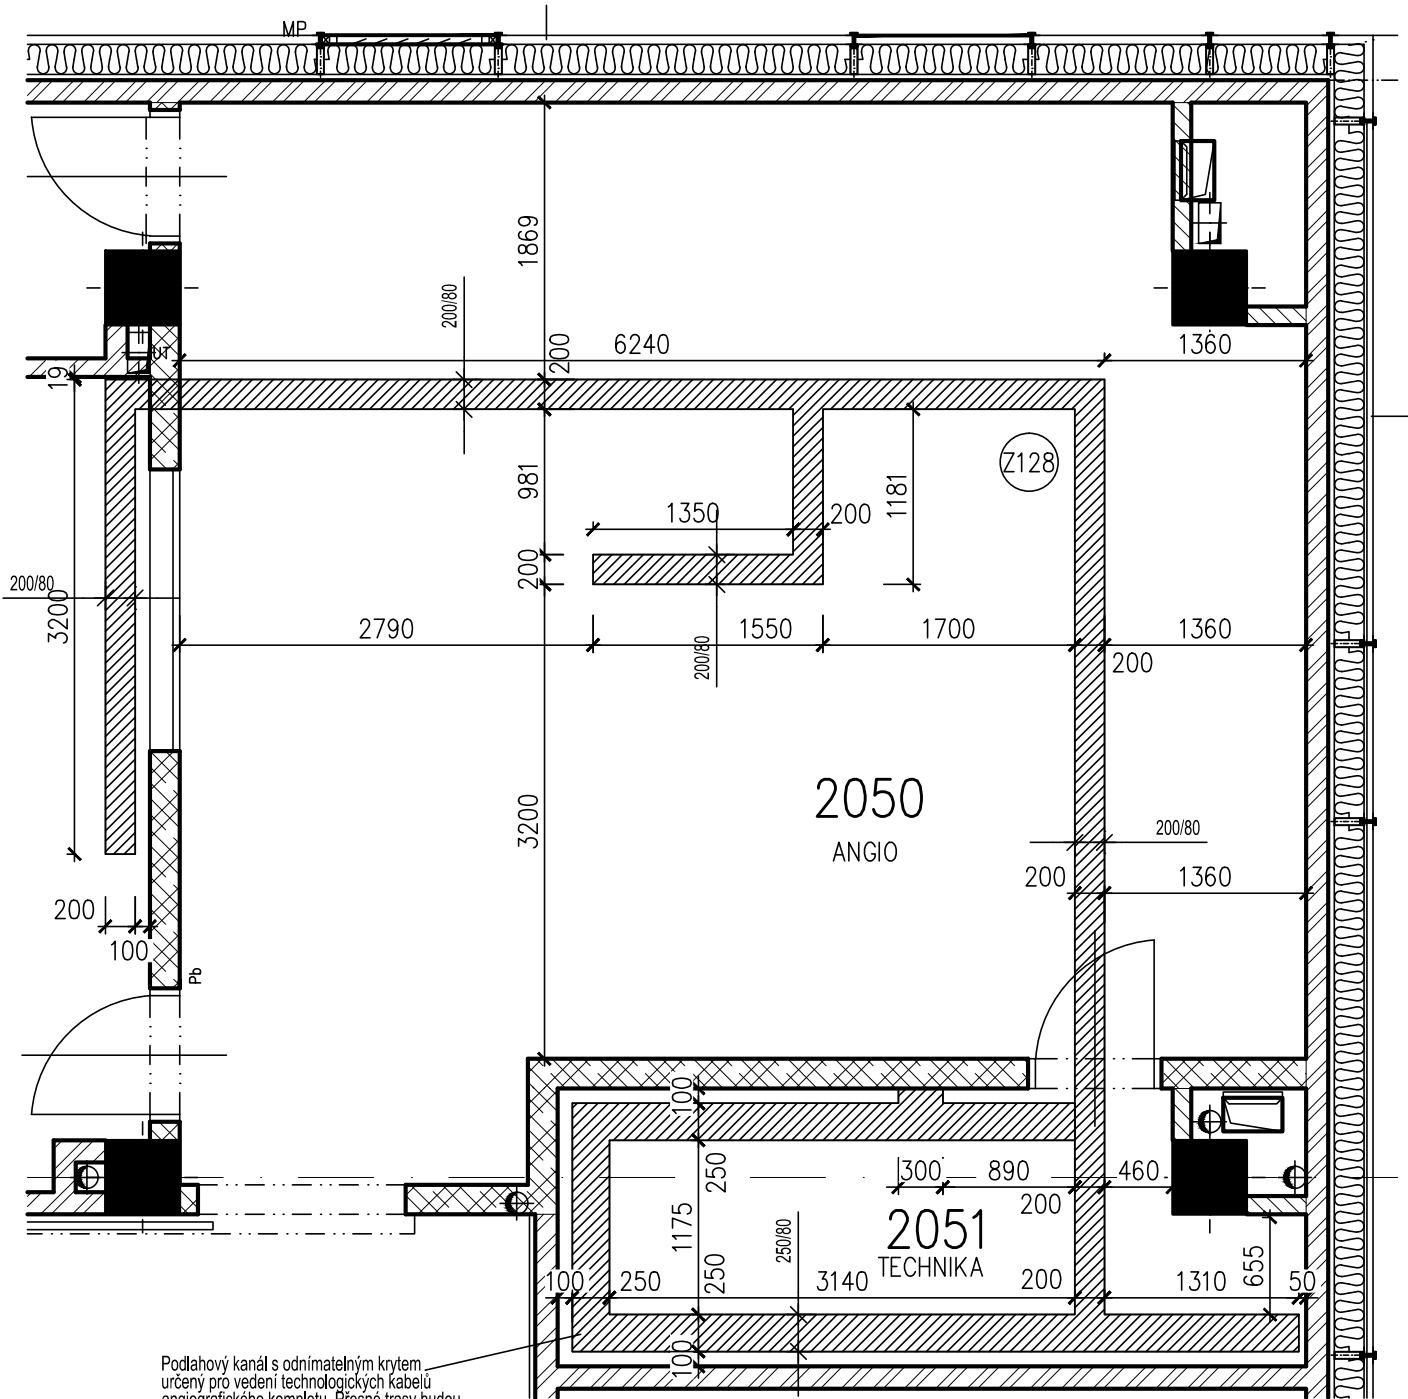
		VEDOUcí PROJEKTANT ING. ARCH. J. HOMOLKA	ZODPOVĚDNÝ PROJEKTANT ING. VIKTOR ŠLAPAL	VYPRACOVAL ING. DAVID ZÁPOTOČNÝ			VÝPIS VÝROBKŮ ZÁMEČNICKÉ VNITŘNÍ OSTATNÍ	LIST 45				
		NPK a.s., PARDUBICKÁ NEMOCNICE		A 06-18-P								
OZNAČENÍ NA VÝKRESE		POPIS						Σ				
		I.FÁZE										
		INSTALAČNÍ NEREZOVÝ PODLAHOVÝ KANÁL										
		Z128A – PRŮŘEZ 200/80 MM						23,0 BM				
		Z128B – PRŮŘEZ 250/80 MM						12,0 BM				
Z128		PODLAHOVÝ KABELOVÝ KANÁL S ODNÍMATELNÝM VÍKEM, VODOTĚSNĚ UTĚSNĚNÝ, (DLE POŽADAVKŮ PD TECHNOLOGIE) – KANÁL BUDE PROVEDEN ZE SYSTÉMOVÝCH PRVKŮ OD VÝROBCE PODLAHOVÝCH KANÁLŮ – BOČNÍ A SPODNÍ STĚNY Z NEREZOVÉHO PLECHU, HORNÍ PLECH TL. MIN.8 MM Z NEREZ. PLECHU, ODNÍMATELNÝ, BOČNÍ STĚNY S DRÁŽKOU PRO OSAZENÍ TĚSNĚNÍ – NA VÍKO KANÁLU BUDE PROVEDENA NÁŠLAPNÁ VRSTVA PODLAHY (PVC) – VYROVNANÝ A PŘIKOTVENÝ INSTALAČNÍ KANÁL BUDE OBETONOVÁN KVALITNÍM CEMENTOVÝM POTĚREM, PŘI BETONÁŽI JE NUTNÉ DBÁT ZVÝŠENÉ OPATRNOSTI, ABY NEDOŠLO K POŠKOZENÍ KANÁLKU A ROZDĚLOVACÍ PODLAHOVÉ LIŠTY ROZMĚRY : VIZ SCHEMA – BUDE UPŘESNĚNO DLE DODAVATELE TECHNOLOGICKÉHO VYBAVENÍ POZNÁMKA: – SKUTEČNÉ ROZMĚRY NUTNO PŘED VÝROBOU PŘEMĚŘIT NA STAVBĚ – PŘED VÝROBOU BUDE PROJEKTANTOVI PŘEDLOŽENA VÝROBNÍ DOKUMENTACE K ODSOUHLASENÍ – DODÁVKA VČETNĚ KOTEVNÍHO A SPOJOVACÍHO MATERIÁLU										
		SCHEMATICKÉ ZOBRAZENÍ										
												
												
		Podlahový kanál s odnímatelným krytem určený pro vedení technologických kabelů angiografického kompletu. Přesné trasy budou upřesněny dodavatelem technologie před započatím realizace - dle konkrétního typu. Zajišťí dodavatel stavby.										