




PUDORYS STAVEBNÍCH ÚPRAV KOTELNY SO-01

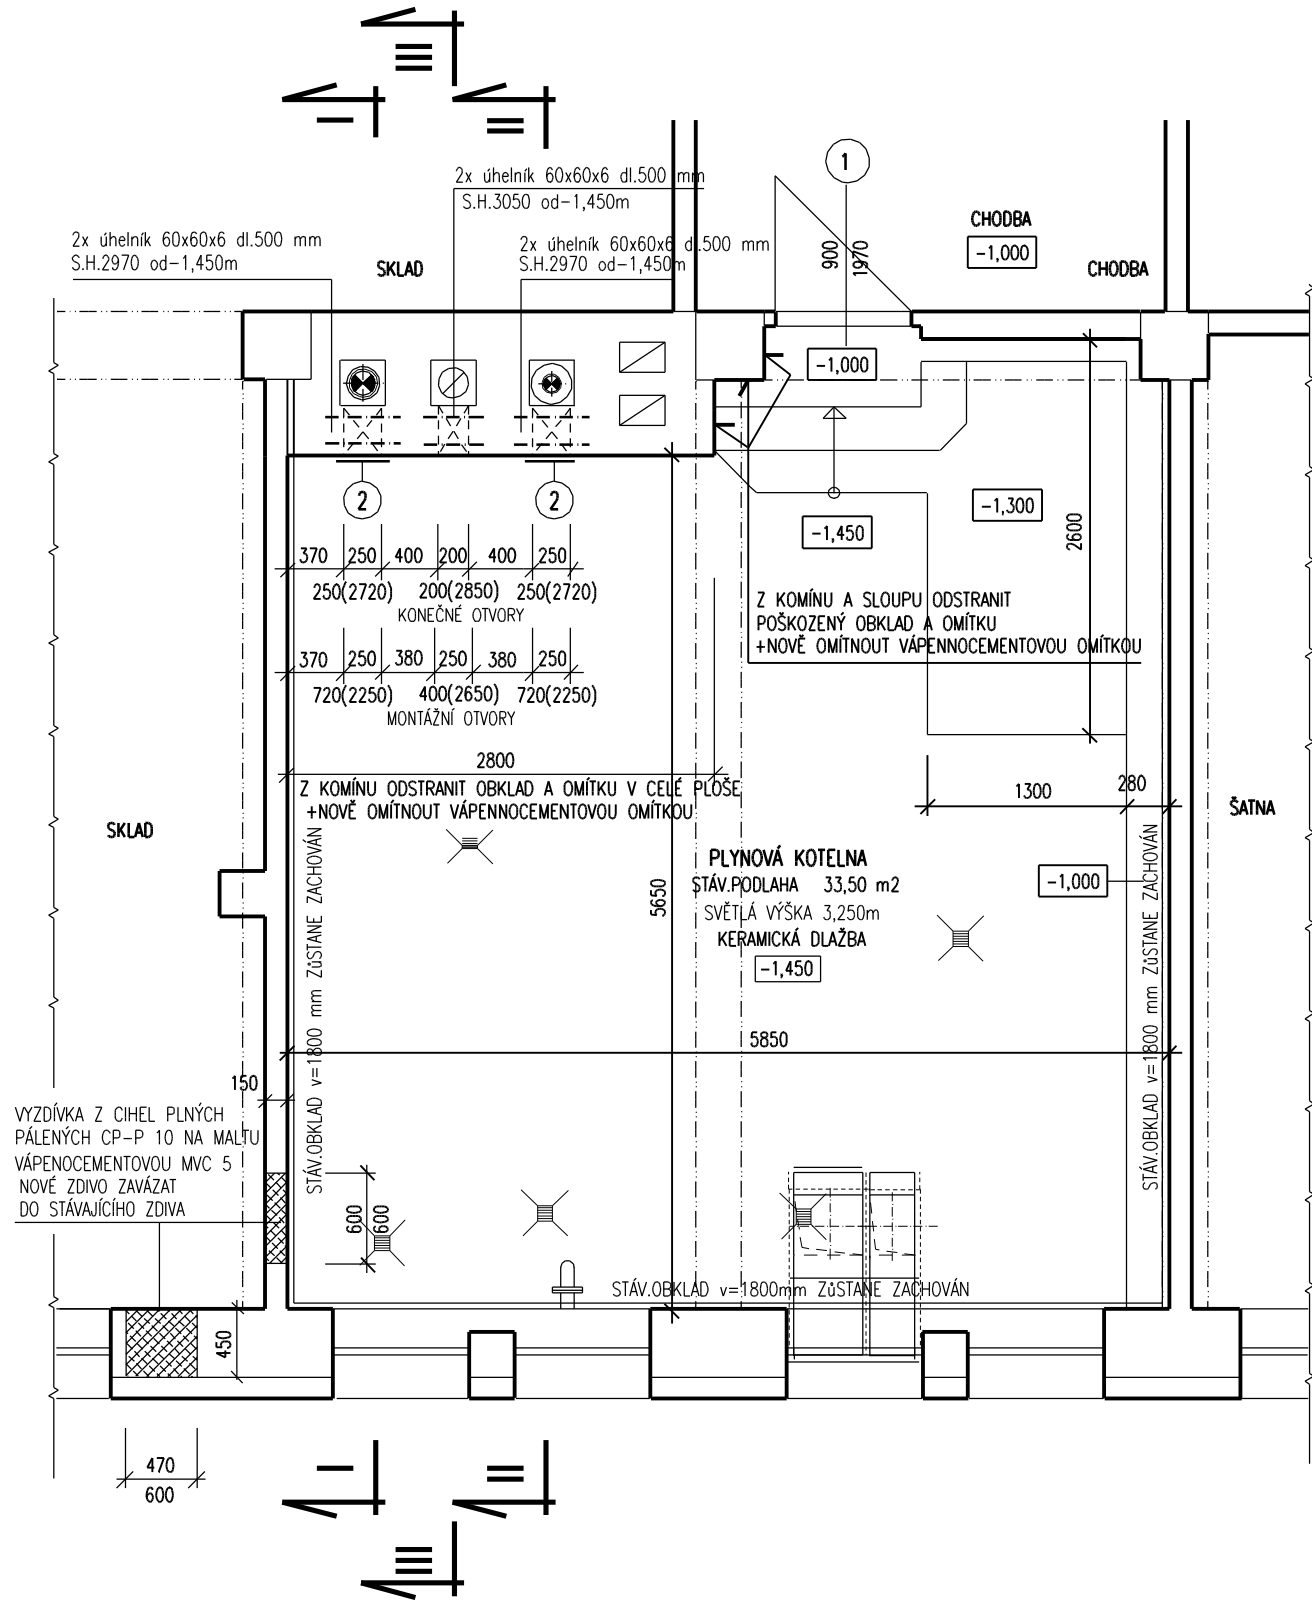


PŮDORYS KOMÍN.TĚLESA NAD STŘECHOU

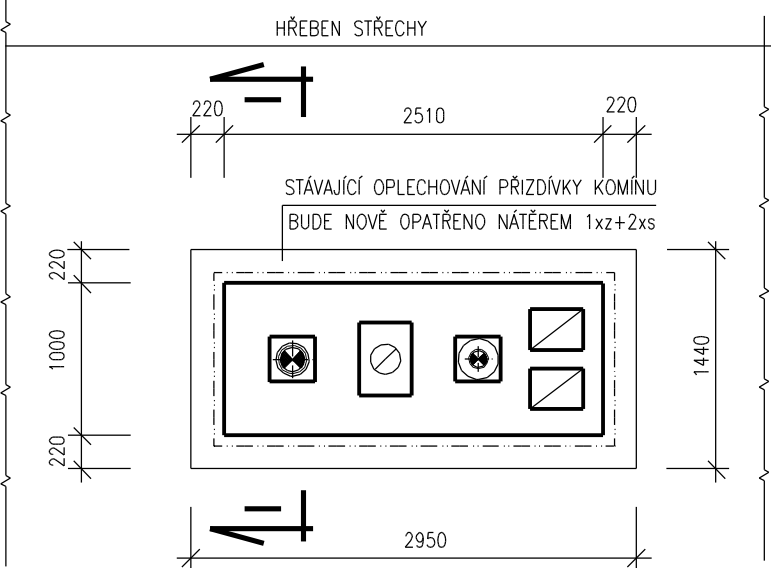


PŮDORYS KOMÍNOVÉ HLAVY

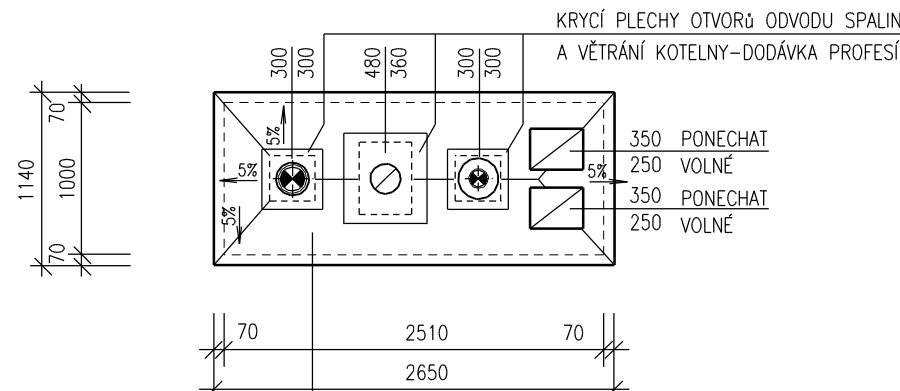


ŘEZ I-I

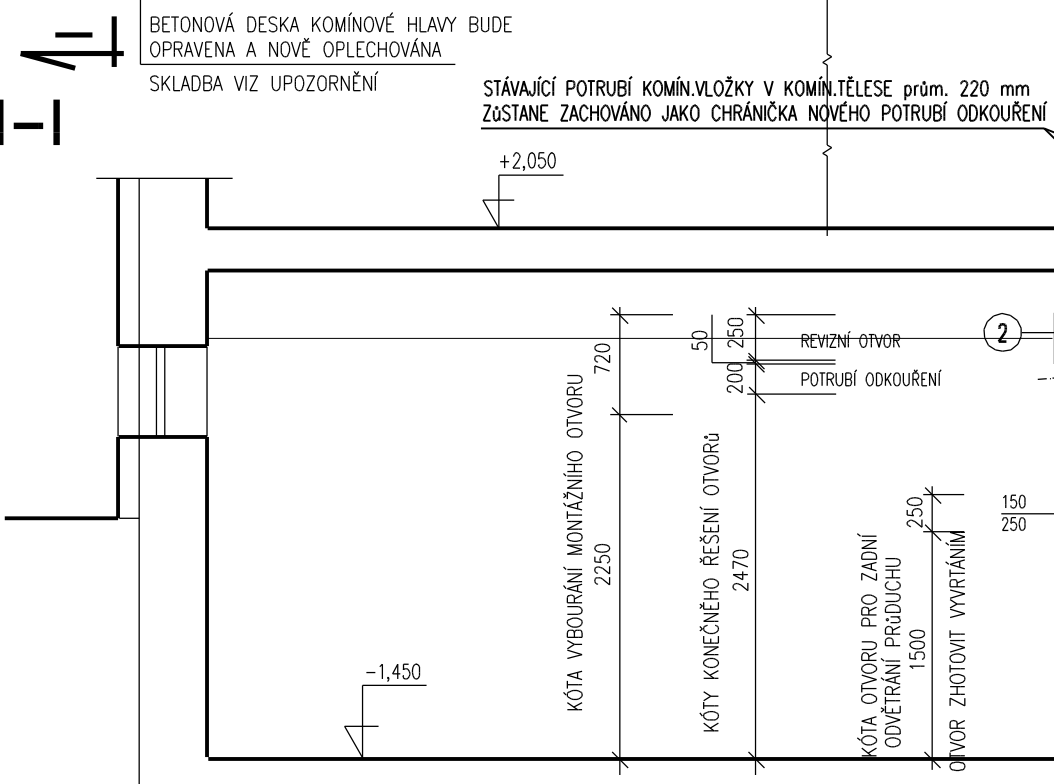


ŘEZ I-I

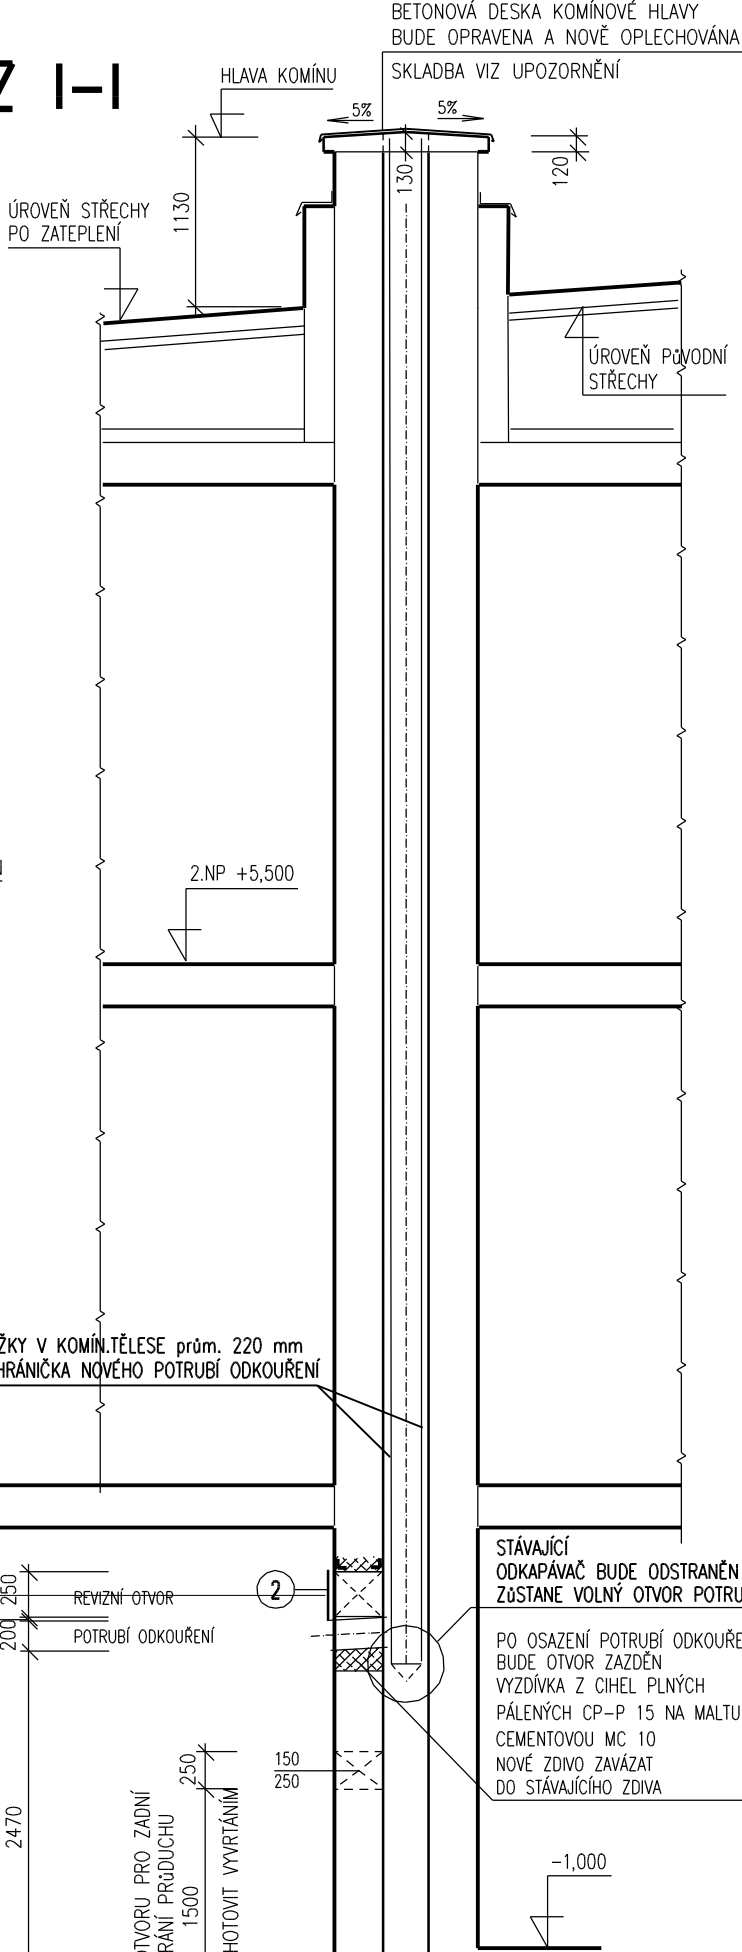

ŘEZ II-II

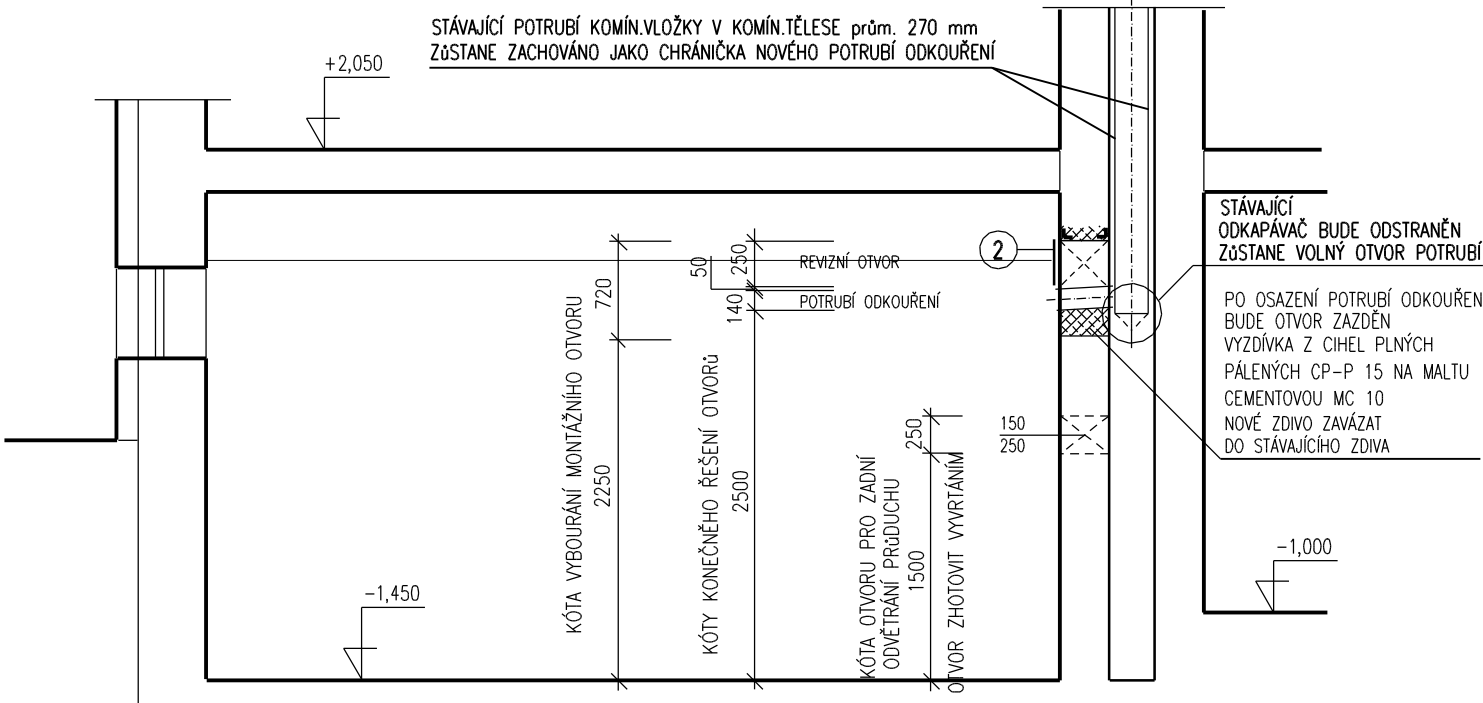

ŘEZ III-III

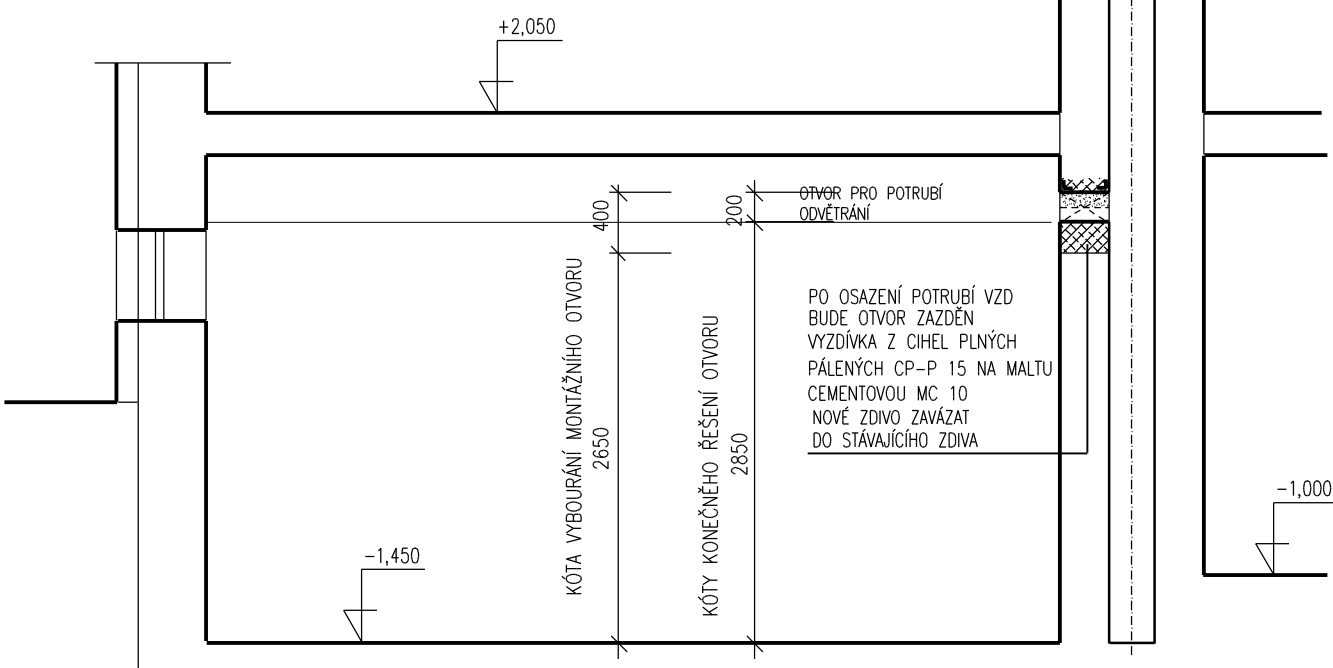


UPOZORNĚNÍ

- PŘED ZAHÁJENÍM STAVEBNÍCH ÚPRAV BUDE DEMONTOVÁNO V MÍSTĚ KOTELNY STÁVAJÍCÍ NEFUNKČNÍ ZARÍZENÍ A POTRUBÍ VYTÁPĚNÍ, PLYNU, VZDUCHOTECHNIKY, STUDENÉ VODY, TEPLÉ VODY A CÍRKULACE VČETNĚ ELEKTROINSTALACE A PODPURNÉ KONSTRUKCE PUVODNÍCH KOTLŮ.
- POVRCHOVÁ ÚPRAVA: • PODLAHA – VYBOURÁNÍ STÁVAJÍCÍ NÁSLAPNÉ VRSTVY – KERAMICKÁ DLAŽBA VČETNĚ DLAŽBY SCHODŮ V TL 10 až 15 mm KOMPLETNÍ SYSTÉM NÁSLAPNÉ VRSTVY PODLAHY TL 10 až 15 mm ZAHRNÚJE: – PŘÍPRAVU PODKLADU (ODSTRANĚNÍ VÝSTUPKŮ A OTRĚPKŮ, ZAČISTĚNÍ, PENETRACE, SPOJOVACÍ MŮSTEK) – VYROVNÁVACÍ STĚRKA – KERAMICKÁ DLAŽBA 300x300 mm DO TMĚLU TL 10 mm. KONKRÉTNÍ MATERIÁLY BUDOU SPECIFIKOVÁNY DLE VYBRANÉ NABÍDKY A MUSÍ BÝT SCHVÁLENY INVESTOREM A PROJEKTANTEM
- STĚNY: OZNAČENÉ (lomin.těleso) – NOVÁ OMÍTKA VÁPENOCEMENTOVÁ OMÍTKA, POVRCHOVÁ ÚPRAVA MALBA V CELÉ PLOŠE NEOZNAČENÉ – DO 5% OPRAVA – VÁPENOCEMENTOVÁ OMÍTKA, POVRCHOVÁ ÚPRAVA MALBA – CELÁ PLOCHA – STÁVAJÍCÍ KERAM.OBKLD STĚN BUDE VYSRAVEN A VYČISTĚN
- STROP – POVRCHOVÁ ÚPRAVA MALBA – CELÁ PLOCHA
- OCELOVÁ STÁVAJÍCÍ ZÁRUBEŇ – ODSTRANĚNÍ STARÉHO NÁTĚRU, ODMAŠTĚNÍ, SYNTETICKÝ NÁTĚR 1x zdkladní + 2x vrchní
- STAVEBNÍ ÚPRAVY KOMÍNOVÉ HLAVY NAD STŘECHOU: • BETONOVÝ POVRCH KOMÍNOVÉ HLAVY BUDE OČIŠTĚN A VYSRAVEN • DOPLNĚNÍ VYSOPEVNOSTNÍHO POTĚRU S VÝŽTUŽNOU SÍTÍ TL 20 mm VČETNĚ SPOJOVACÍHO MŮSTKU • OPLECHOVÁNÍ KOMÍN.HLAVY NEREZ PLECHEM 17 349 TL 0,6 mm, NELEŠTĚNÝ POVRCH
- OTVORY V KOMÍN.TĚLESE V KOTELNĚ PRO ZADNÍ VĚTRÁNÍ PRŮDUCHU MUSÍ BÝT PROVEDENY JÁDROVÝM VRTÁNÍM ODVRTÁNÍM NĚKOLIKA MENŠÍMI OTVORY !!! V ŽÁDNÉM PŘÍPADĚ NELZE BOURÁNÍ OTVORŮ PROVÁDĚT BOURACÍMI KLADIVY !!!
- PŘI PROVÁDĚNÍ DBÁT ZVÝŠENÉ OPATRNOSTI, ABY NEDOŠLO K POŠKOZENÍ STÁVAJÍCÍCH FUNKČNÍCH ROZVODŮ.
- DO KOTELNY BUDE OSAZEN PŘENOSNÝ HASIČÍ PŘÍSTROJ PRAŠKOVÝ S HASIČÍ SCHOPNOSTÍ 21A.

LEGENDA PRVKŮ

- 1 DVEŘE DŘEVĚNÉ 900x1970 mm S POŽÁRNÍ ODOLNOSTÍ EW(30)DP3, PRAVĚ SE SAMOZAVÍRAČEM DO STÁVAJÍCÍ OCELOVÉ ZÁRUBEŇ, VČETNĚ KOVÁNÍ 1 ks
- 2 KOMÍNOVÁ PLECHOVÁ REVIZNÍ DVÍŘKA 250x250 mm 2 ks

SITUACE – UMÍSTĚNÍ KOTELNY

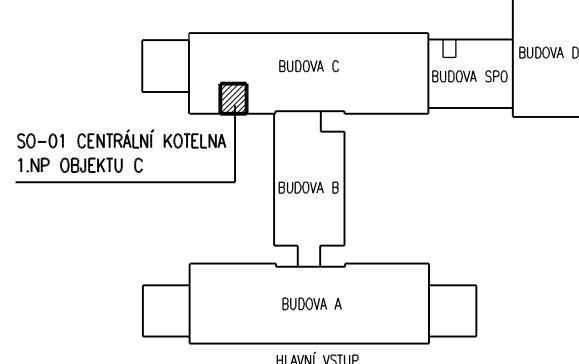

JE NUTNÁ KOORDINACE POSTUPU PRACÍ SE STAVBOU "REALIZACE ÚSPOR ENERGIE – GYMNAZIUM SVITAVY"

POZNÁMKA

PŘI PROVÁDĚNÍ JE NUTNO POSTUPOVAT DLE PLATNÝCH ČSN A TECHNOLOGICKÝCH PRAVIDEL S OHLEDEM NA VŠECHNY PLATNÉ PŘEDPISY BOZP. POKUD DOJDE PŘI PROVÁDĚNÍ K NEJASNOSTEM NEBO NEPŘEDVÍDANÝM OKOLNOSTEM JE NUTNO NEPRODLENĚ INFORMOVAT PROJEKTANTA A UPŘESNIT DALŠÍ POSTUP PRACÍ.

VEDOUcí ZAKÁZKY – HIP	ing. LIBOR SAUER		
	ing. JAN GABRHEL		
	VYPRACOVAL		
INVESTOR	PARDUBICKÝ KRAJ, KOMENSKÉHO NÁMĚSTÍ 125, 532 11 PARDUBICE		MÍSTO STAVBY
STAVBA	GYMNÁZIUM SVITAVY – REKONSTRUKCE KOTELNY SO-01 CENTRÁLNÍ KOTELNA		PROFESSE
			STUPEŇ
VÝKRES	PŮDORYS, ŘEZY STAVEBNÍCH ÚPRAV	MĚŘÍTKO	Č. VÝKR.
		1:50	02/2014
			10.1.1-2