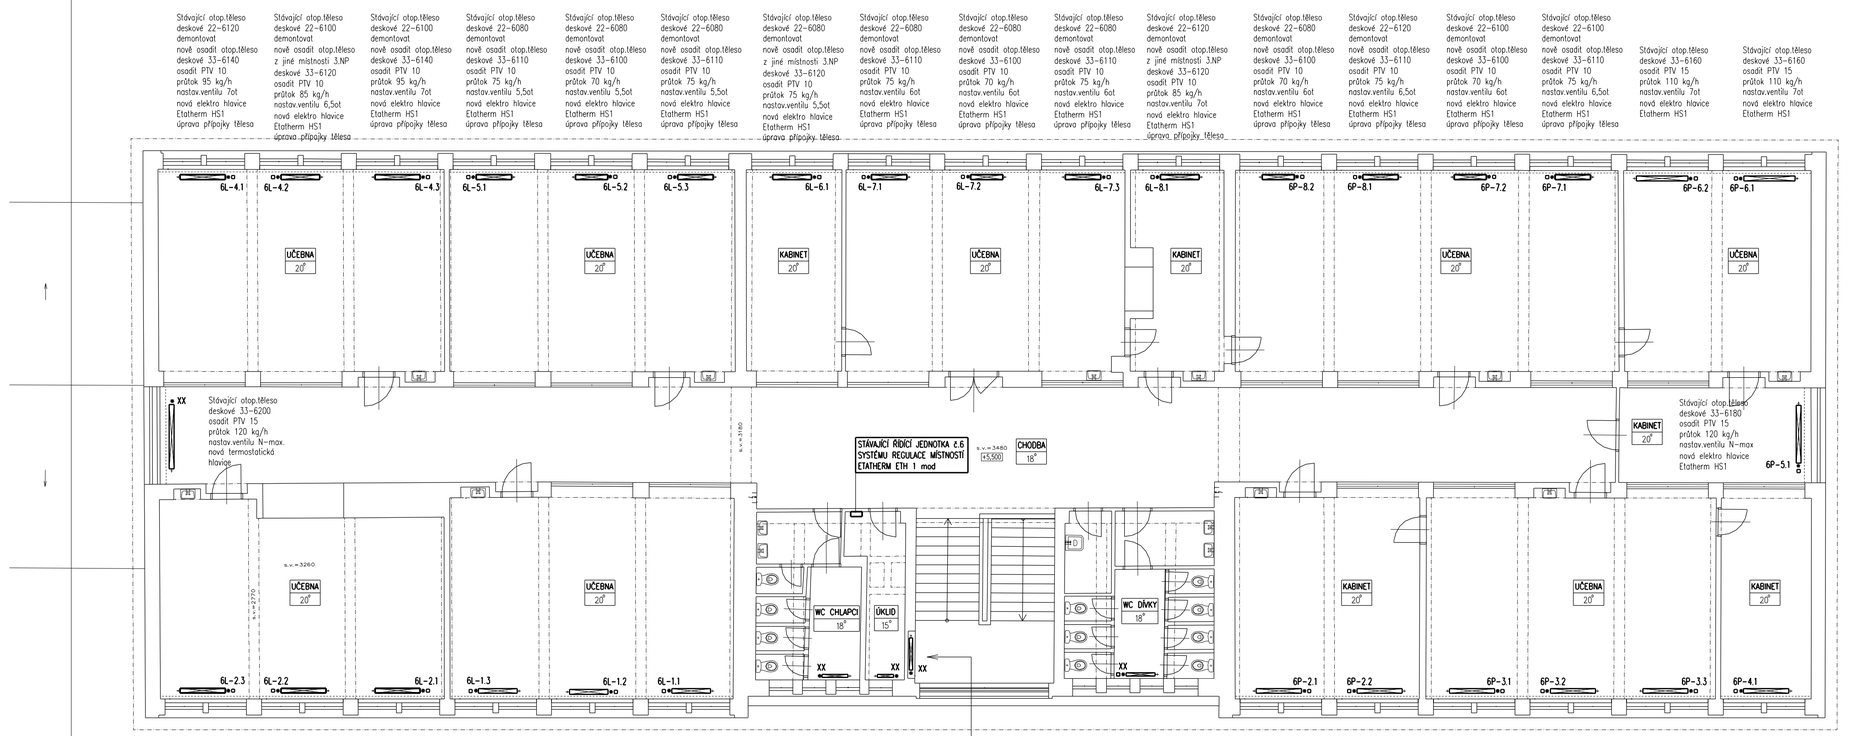

DEMONTOVANÁ TĚLESA BUDOU POUŽITA V JINÝCH MÍSTNOSTECH 3.NP

LEGENDA, UPOZORNĚNÍ

PTV NOVĚ OSAZOVANÝ PŘÍMÝ TERMOSTATICKÝ VENTIL s přednastavením

XX NA PTV BUDE NOVĚ OSAZENA TERMOSTATICKÁ HLAVICE

☐ NA PTV BUDE OSAZENA NOVÁ ELEKTRO HLAVICE ETATHERM HS1

- V RÁMCI ÚPRAV BUDE PROVEDENO PŘEDNASTAVENÍ TERMOSTATICKÝCH VENTILU (SPODKU) PŘED OSAZENÍ TERMOSTATICKÝCH HLAVICE NEBO ELEKTRONICKÝCH HLAVIC ETATHERM HS1 PŘEDNASTAVENÍ TERMOSTAT.VENTILU(SPODKU) PORVÁDĚT DLE ZÁVAZNÝCH POKYNŮ VÝROBCE.
- PO OSAZENÍ TERMOSTATICKÝCH HLAVIC BUDE PROVEDENO NASTAVENÍ TEPLOTY, VČETNĚ OSAZENÍ POJISTKY PROTI ODCIZENÍ !!
- U OTOPNÝCH TĚLES, KDE BUDE NOVĚ OSAZENA TERMOSTATICKÁ HLAVICE, BUDE SERVOHLAVICE ODPOJENA, KABELY BUDOU UKONČENY NEBO PROPOJENY POMOCÍ SVOREK A ULOŽENY VE STÁVAJÍCÍ ELEKTRO INSTALAČNÍ KRABICI U OTOPNÝCH TĚLES !!
- MONTÁŽ ELEKTRONICKÉ HLAVICE ETATHERM HS1 ZAHRNUJE:
  - VLASTNÍ MONTÁŽ ELEKTRO HLAVICE NA SPODEK VENTILU VČETNĚ PŘIPOJOVACÍHO ŠROUBENÍ ETATHERM
  - PŘIPOJENÍ VODIČŮ SBĚRNICE ETATHERM K NOVÉ ELEKTRO HLAVICI ETATHERM
  - ELEKTRONICKÁ KONFIGURACE HLAVICE (KONTROLA NEBO ZMĚNA PŘIDĚLENÍ ADRESY, POZICE, TEPLOTNÍHO ROZSAHU)
  - OVĚŘENÍ FUNKČNOSTI, KOMUNIKACE A AKTIVACE AUTOMATICKÉHO NASTAVENÍ

OZNAČENÍ ELEKTRONICKÝCH HLAVIC VE VAZBĚ NA ŘÍDÍCÍ JEDNOTKY ETATHERM

6P-5.1

- POŘADOVÁ ČÍSLO HLAVICE NA PŘÍSLUŠNÉ ADRESE(max.3)
- ČÍSLO ADRESY HLAVICE (max.8 na jeden okruh-větev)
- P/L = OKRUH(Větev) DANNÉ ŘÍDÍCÍ JEDNOTKY (PRAVÝ/LEVÝ)
- ČÍSLO STÁVAJÍCÍ ŘÍDÍCÍ JEDNOTKY ETATHERM, NA KTEROU JE HLAVICE NAPOJENA

SITUACE UMÍSTĚNÍ

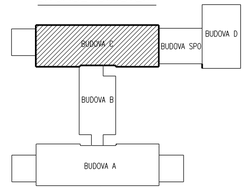

PŘESNÝ TECHNICKÝ POPIS ZAŘÍZENÍ, OTOPNÝCH TĚLES, POTRUBÍ, ARMATUR, TEPELNÝCH A PROTIPOŽÁRNÍCH IZOLACÍ VIZ TECHNICKÁ SPECIFIKACE VYTÁPĚNÍ !!!

POZNÁMKA

PŘI PROVÁDĚNÍ JE NUTNO POSTUPOVAT DLE PLATNÝCH ČSN A TECHNOLOGICKÝCH PRAVIDEL S OHLEDEM NA VŠECHNY PLATNÉ PŘEDPISY BOZP.

POKUD DOJDE PŘI PROVÁDĚNÍ K NEJASNOSTEM NEBO NEPŘEDVÍDANÝM OKOLNOSTEM JE NUTNO NEPRODLENĚ INFORMOVAT PROJEKTANTA A UPŘESNIT DALŠÍ POSTUP PRACÍ.

VEDOUCÍ ZAKÁZKY-HIP	ing. LIBOR SAUER	**ING. SAUER LIBOR** TECHNIKA PROSTŘEDÍ STAVEB TECHNICKÁ ZAŘÍZENÍ FRANTIŠKA HALASE 9, SVITAVY IČO 16753631 mobil 736629390
ODP.PROJEKTANT PROFESE	ing. LIBOR SAUER	
VYPRACOVAL	ing. LIBOR SAUER	
INVESTOR	PARDUBICKÝ KRAJ, KOMENSKÉHO NÁMĚSTÍ 125, 532 11 PARDUBICE	MÍSTO STAVBY SVITAVY, SOKOLOVSKÁ 1638/1
STAVBA	**GYMNÁZIUM SVITAVY ÚPRAVY OTOPNÉHO SYSTÉMU, REGULACE MÍSTNOSTÍ**	PROFESE VYTÁPĚNÍ
		STUPEŇ PROJEKT DPS
VÝKRES	PůDORYS 3.NP BUDOVY C +5,500m	MĚŘÍTKO 1:100 / DATUM 02/2014 / Č.VÝKR. D.1.4-8