


OBJÍZDNÉ TRASY

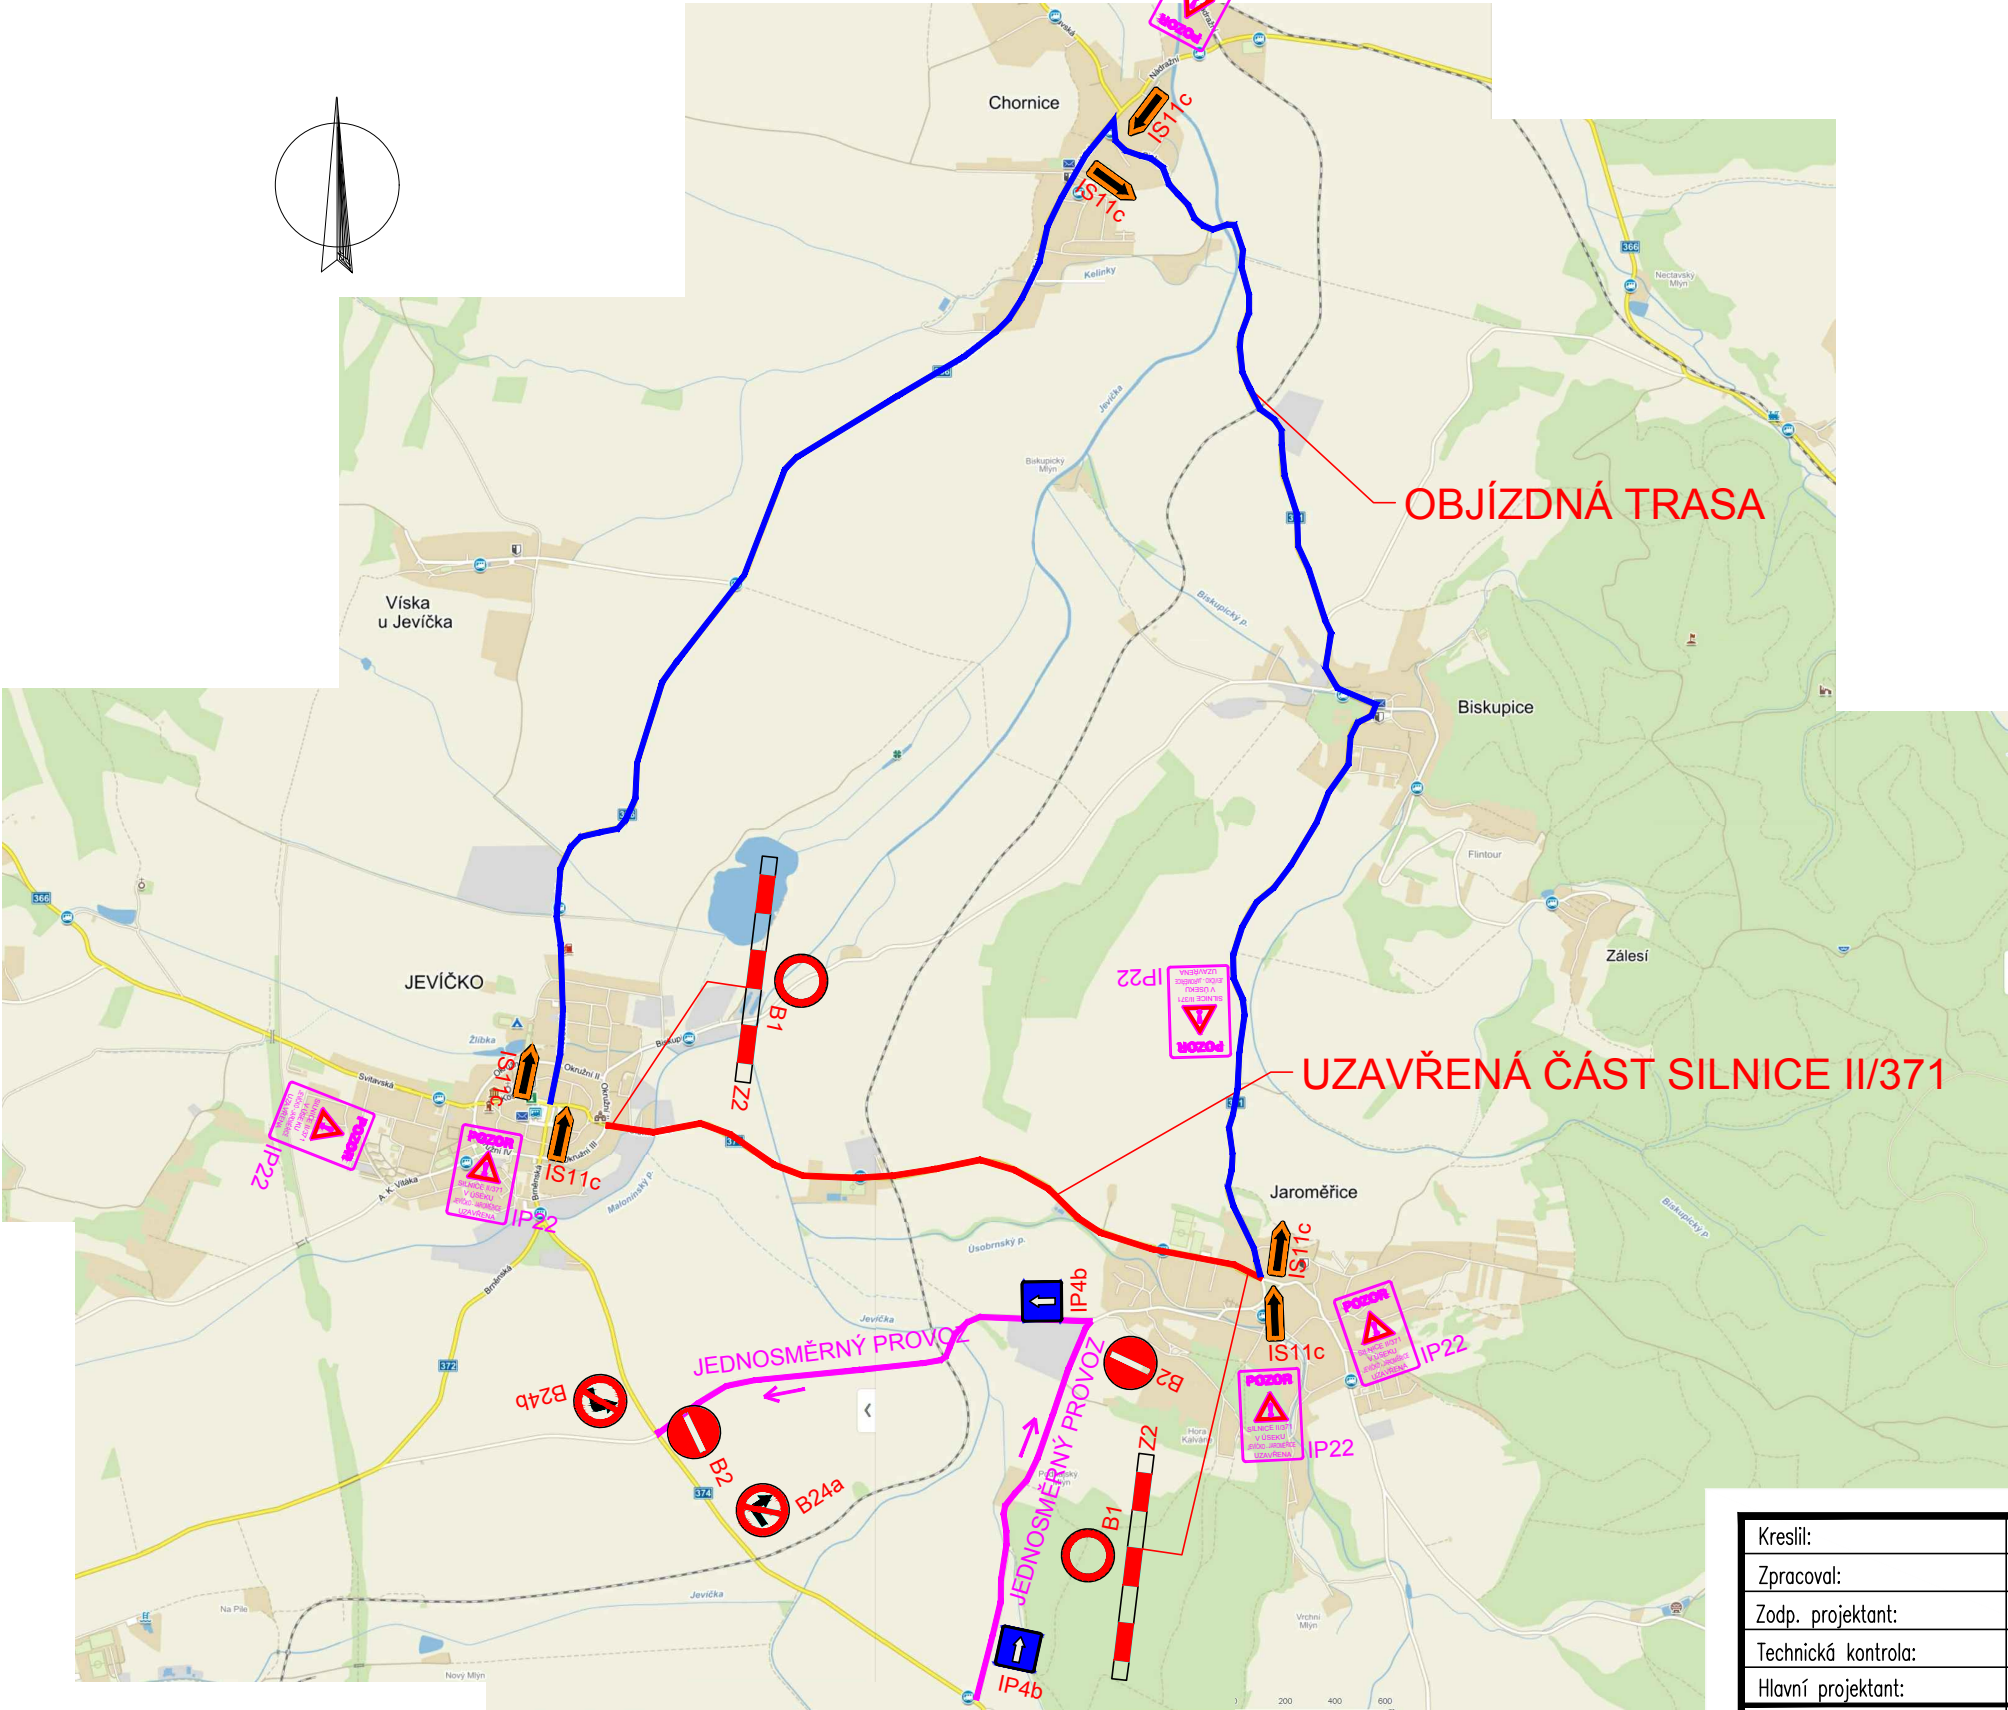

PŘECHODNÉ DOPRAVNÍ ZNAČENÍ



CELKOVÁ DÉLKA 2850m
ÚSEKY SPLŇUJÍCÍ PODMÍNKY DOTACE 2690m
ÚSEK - V MĚSTĚ JEVIČKO - NESPLŇUJE PODMÍNKY 2,690-2,850km DÉLKA 160m

Kreslil:	ING. Z. NEUDERT	
Zpracoval:	ING. Z. NEUDERT	<i>Neudert</i>
Zodp. projektant:	ING. Z. NEUDERT	
Technická kontrola:	ING. B. SHEJBAL	<i>Shejbal</i>
Hlavní projektant:	ING. B. SHEJBAL	
Kraj:	PARDUBICKÝ	Okres: SVITAVY
		Obec: JAROMĚŘICE-JEVIČKO

Investor:	PARDUBICKÝ KRAJ
Akce:	MODERNIZACE SILNICE II/371 JEVIČKO - JAROMĚŘICE, KM 19,950 - 17,100
Objekt:	B-SOUHRNNÁ TECHNICKÁ ZPRÁVA
Obsah:	PŘEHLEDNÁ SITUACE

OPTIMA spol. s r.o. PROJEKTOVÁ, INŽENÝRSKÁ A STAVEBNÍ ČINNOST Žižkova 738, 566 01 Vysoké Mýto tel.: 465420911 e-mail: info@optima-vm.cz	
Stupeň:	PDPS
Zak. č.:	4111 - 16 - 4
Arch. č.:	3439
Datum:	09/2020
Formát:	2 A4
Měř.:	1:30 000
Kóty:	M
Číslo příl. výkresu:	B.8.2