

OPTIMA spol. s r.o.**Projektová, inž. a stav.činnost**

Žižkova 738

566 01 VYSOKÉ MÝTO

Váš dopis značky / ze dne Naše značka Vyřizuje / linka Moravská Třebová
Ing.Mi/2016/9003469 Ing. D.Mikulková/144 2016-07-15
Vyjádření VHOS, a.s. k projektové dokumentaci pro akci:

JEVÍČKO, JAROMĚŘICE – Modernizace silnice II/371 Jevíčko-Jaroměřice, km 19,950-17,100

Platnost tohoto vyjádření končí dne: **15.07.2017**

V přiložené dokumentaci jsou orientačně zakreslena podzemní vedení, která v současné době provozuje VHOS, a.s. Tato zařízení Vám vytyčíme na základě objednávky (termín možno dohodnout telefonicky – Ing. M.Novotný – č.tel. 461 357 131).

Vodovodní, respektive kanalizační, přípojky nejsou v provozní dokumentaci provozovatele k dispozici. O jejich trasách je nutno se informovat u majitelů jednotlivých nemovitostí.

Součástí předložené projektové dokumentace je i odvodnění nové komunikace. Především v intravilánu obou obcí je uvažováno s napojením do kanalizace. Jak je ze zákresu patrné, tak v Jevíčku mezi ul. Pod Zahradami po vodoteč se nenachází veřejná kanalizace. Vzhledem k tomu doporučujeme u tohoto úseku kanalizačního potrubí zjistit vlastníka, následně prověřit jeho stav a dle výsledků průzkumu rozhodnout, zda je nutná rekonstrukce tohoto potrubí. Dále upozorňujeme, že v lokalitě Jevíčko-nádraží se připravuje výměna vodovodu, zpracovatelem projektové dokumentace pro obec Jaroměřice je firma RECprojekt Pardubice. Jedná se především o případnou kolizi při křížení vodovodu s navrženým zatrubněním příkopu DN 600. Kompletní výměna vodovodu a kanalizace se připravuje i ve vlastní obci Jaroměřice. O termínu realizace této výměny je nutno se informovat u investora – obec Jaroměřice (zpracovatel PD fa RECprojekt). Odvodnění komunikace do kanalizace v Jaroměřicích se počítá od křižovatky (začátek modernizace) po čp. 262 a to v celé její šíři, mezi čp. 262-397 pak by do kanalizace měly být svedeny dešťové vody z 1/2 komunikace, zbylá část by pak byla odvedena mimo veřejnou kanalizaci.

Při zasahování do jiných staveb nebo pozemních komunikací včetně zásahů do terénu v ochranném pásmu vodovodu a kanalizace je stavebník (a jeho prostřednictvím i zhotovitel), v jehož zájmu se tyto zásahy konají, povinen na svůj náklad přizpůsobit úrovni povrchu veškerá zařízení a příslušenství vodovodu i kanalizace, která mají vazbu na jinou stavbu, pozemní komunikaci nebo terén. Uvedené práce je nutno odsouhlasit provozovatelem vodovodního, respektive kanalizačního, zařízení - vodovod J.Doležel (č.tel. 461 325 242), kanalizace M.Šibor (č.tel. 461 311 922).

 **VHOS a.s.**

VHOS, a.s., Nádražní 1430/6,
571 01 Moravská Třebová
T + 420 461 357 111

IČO: 48172901

15/16

DIČ: CZ48172901

Ing. Dana Mikulková
vedoucí útvaru VHČ

Příloha: dle textu – zakres sítí u ul. Luční

Na vědomí:


- 1) Středisko vodovodů MT a SY, pracoviště vodovodů Jevíčko - p.J.Doležel
- 2) Středisko kanalizací a ČOV, pracoviště kanalizací a ČOV Moravská Třebová-p.M.Šibor

VHOS, a.s.
Nádražní 1430/6
571 01 Moravská Třebová

[T] +420 461 357 111
[F] +420 461 357 190
[E] vhos@vhos.cz

IČ: 48172901
DIČ: CZ48172901
www.vhos.cz

Naše voda. Naš život.

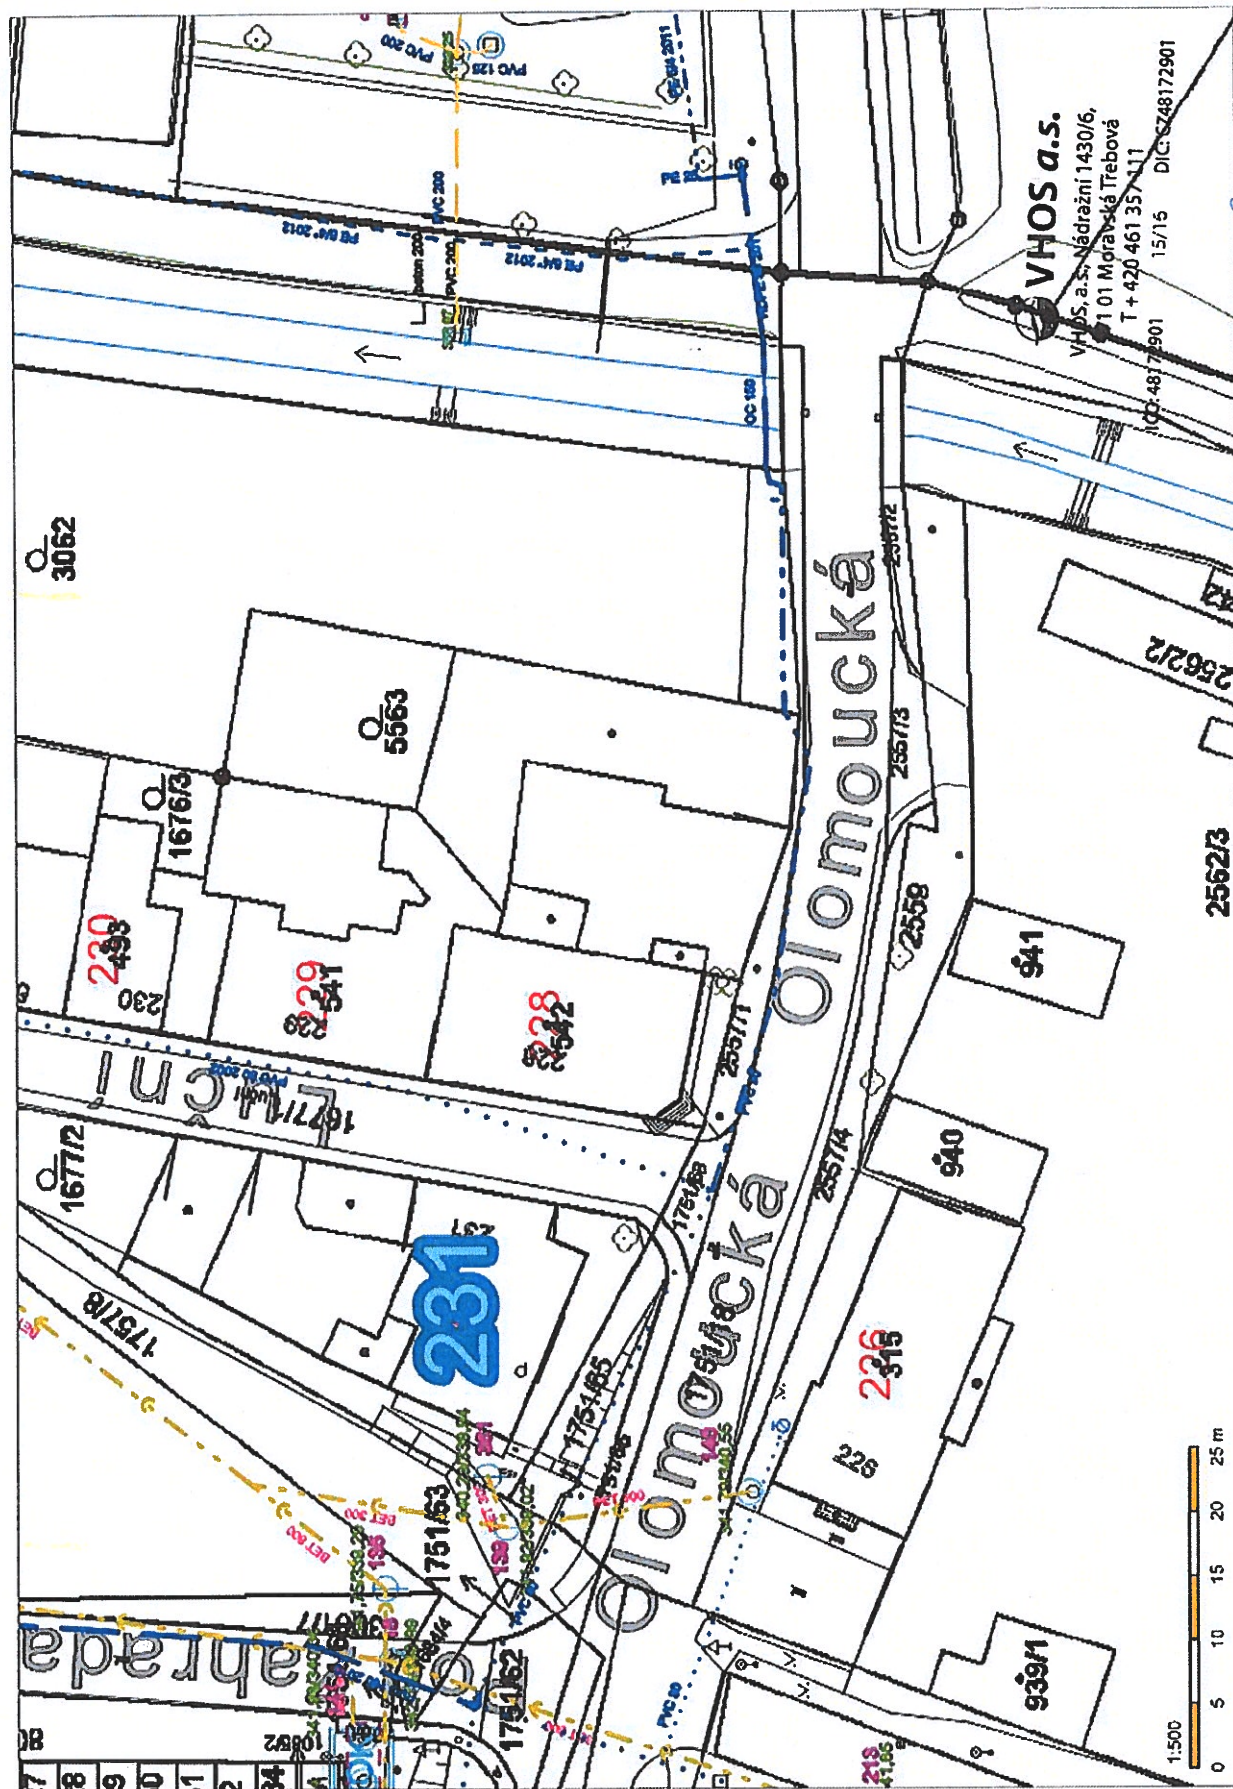

..... vloženo + kauzalita

11.7.16 K. Kulchová