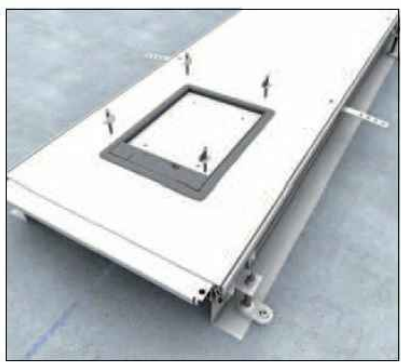

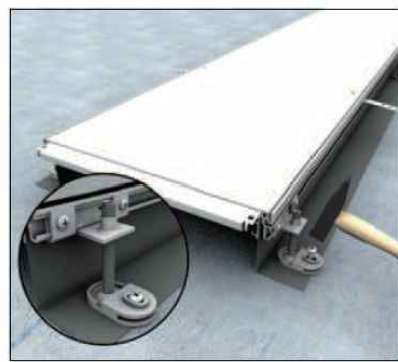
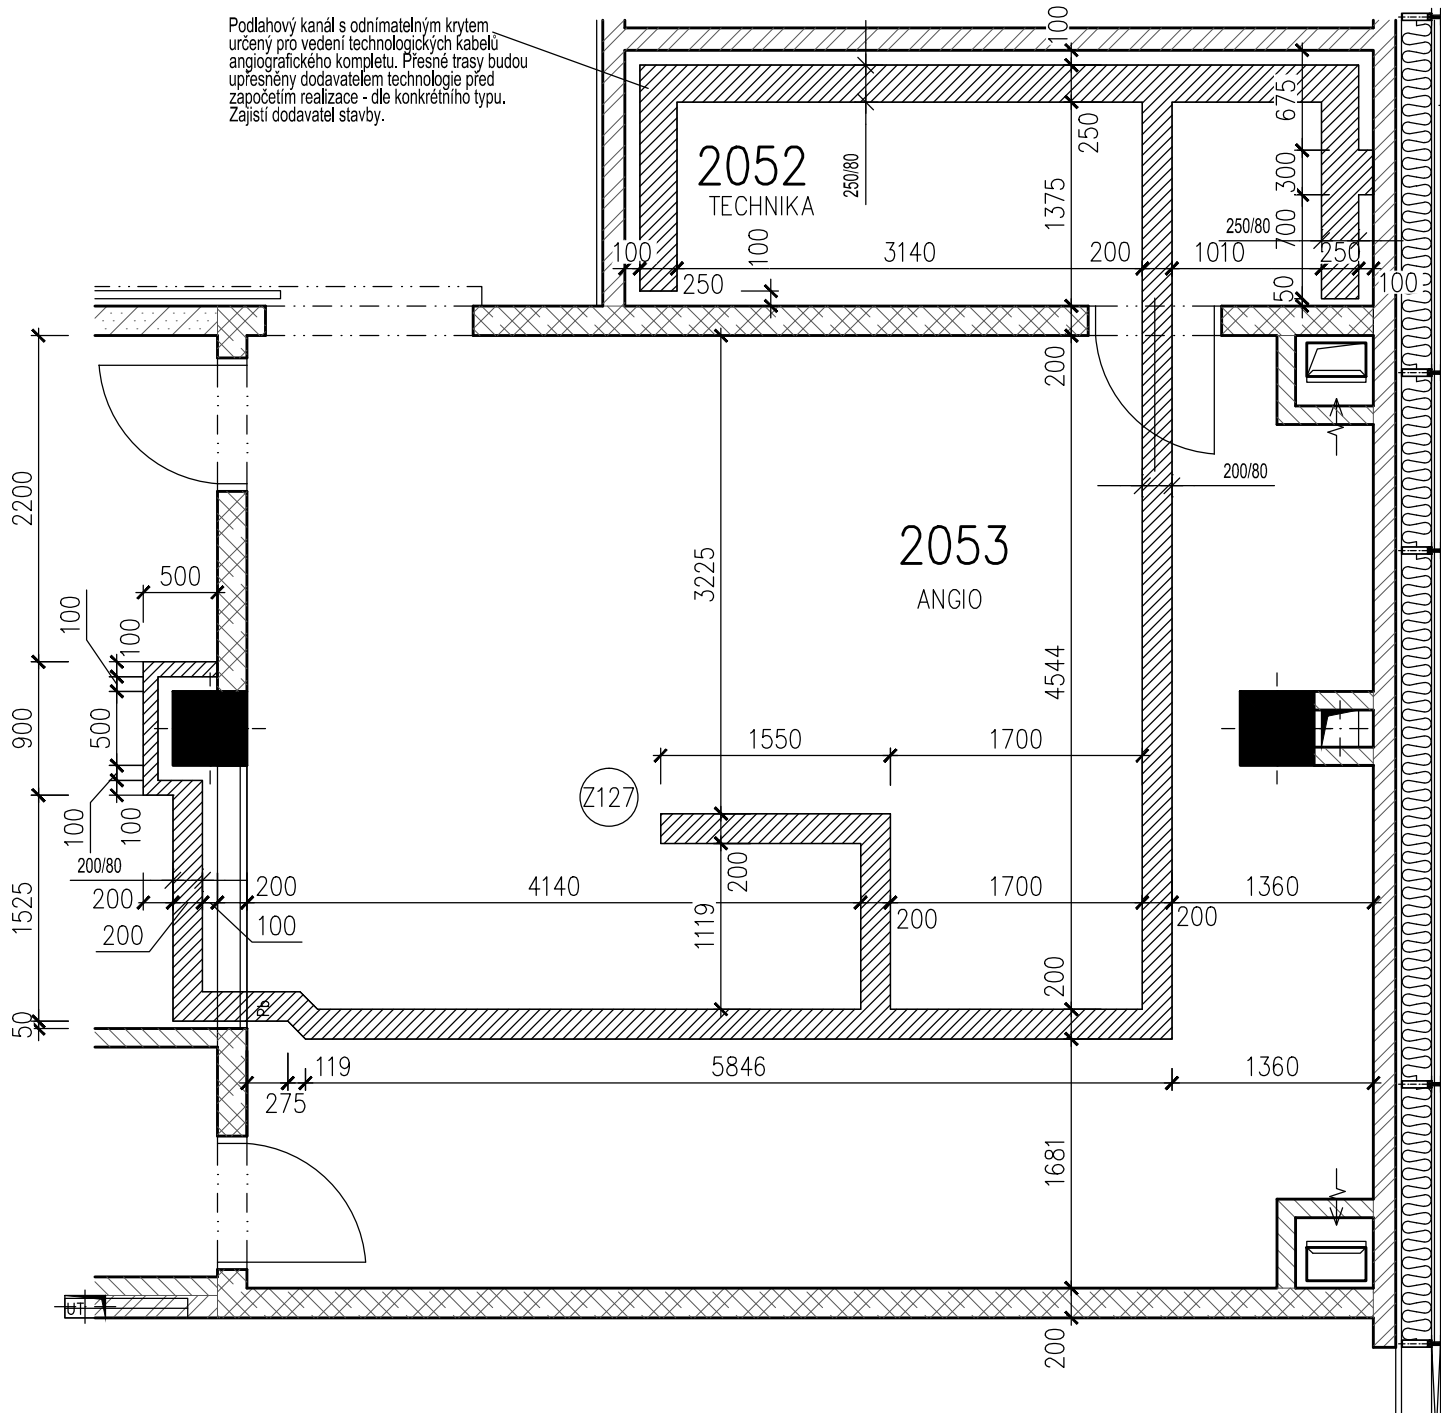
		VEDOUCÍ PROJEKTANT ING. ARCH. J. HOMOLKA	ZODPOVĚDNÝ PROJEKTANT ING. VIKTOR ŠLAPAL	VYPRACOVAL ING. DAVID ZÁPOTOČNÝ			VÝPIS VÝROBKŮ ZÁMEČNICKÉ VNITŘNÍ OSTATNÍ	LIST 44				
		NPK a.s., PARDUBICKÁ NEMOCNICE		A 06-18-P								
OZNAČENÍ NA VÝKRESE		POPIS						Σ				
		I.FÁZE										
		INSTALAČNÍ OCELOVÝ PODLAHOVÝ KANÁL										
		- PRO ULOŽENÍ DO BETONOVÉ MAZANINY						Z127A – PRŮŘEZ 100/80 MM1,8 BM				
		- PODLAHOVÝ KABELOVÝ KANÁL SLOŽENÝ Z OCELOVÉ VANY A ODNÍMATELNÉHO VÍKA, VODOTĚSNĚ UTĚSNĚNÝ						Z127B – PRŮŘEZ 200/80 MM22,9 BM				
		- SLOŽENO ZE SYSTÉMOVÝCH PRVKŮ, ŽLAB VÝŠKY 60. 80. 100 NEBO 120 MM NA REKTIFIKOVATELNÝCH STOJINÁCH S DRÁŽKOU PRO TĚSNĚNÍ, VÍKA TL. 3 MM SE SYSTÉMOVÝMI PROSTUPY PRO KABELY, VČETNĚ SYSTÉMOVÝCH KONCOVEK, NAPOJENÍ ATD.						Z127C – PRŮŘEZ 250/80 MM10,3 BM				
		- MATERIÁL – ŽÁROVĚ ZINKOVANÁ OCEL, PRYŽOVÉ TĚSNĚNÍ, ODOLNÉ DEZINFEKČNÍM PROSTŘEDKŮM										
		- KOTVENÍ K PODKLADU POMOCÍ PLASTOVÝCH PROFILŮ PRO TLUMENÍ KROČEJOVÉHO HLUKU										
		- NA VÍKO KANÁLU BUDE PROVEDENA NÁŠLAPNÁ VRSTVA PODLAHY (PVC)										
		- VYROVNANÝ A PŘIKOTVENÝ INSTALAČNÍ KANÁL BUDE OBETONOVÁN KVALITNÍM CEMENTOVÝM POTĚREM, PŘI BETONÁŽI JE NUTNÉ DBÁT ZVÝŠENÉ OPATRNOSTI, ABY NEDOŠLO K POŠKOZENÍ KANÁLKU A ROZDĚLOVACÍ PODLAHOVÉ LIŠTY										
		- MOŽNOST UZEMNĚNÍ KANÁLU										
		ROZMĚRY										
		- VIZ SCHEMATICKÝ PŮDORYS (VE SCHÉMATU UVEDENY MINIMÁLNÍ ŠÍŘKY, POUŽIT NEJBLIŽŠÍ ŠIRŠÍ ŽLAB)										
		- NUTNO KOORDINOVAT S KONKRÉTNĚ DODANÝM TECHNOLOGICKÝM ZAŘÍZENÍM										
		POZNÁMKA										
		- SKUTEČNÉ ROZMĚRY NUTNO PŘED VÝROBOU PŘEMĚŘIT NA STAVBĚ										
		- PŘED VÝROBOU BUDE PROJEKTANTOVI PŘEDLOŽENA VÝROBNÍ DOKUMENTACE K ODSOUHLASENÍ										
		- DODÁVKA VČETNĚ KOTEVNÍHO A SPOJOVACÍHO MATERIÁLU										
		SCHEMATICKÉ ZOBRAZENÍ										
		<div></div>										
		<div><p>Podlahový kanál s odnímatelným krytem určený pro vedení technologických kabelů angiografického kompletu. Přesné trasy budou upřesněny dodavatelem technologie před započatím realizace - dle konkrétního typu. Zajišťí dodavatel stavby.</p></div>										