


## Nemocnice Pardubice- Oddělení kardiologie

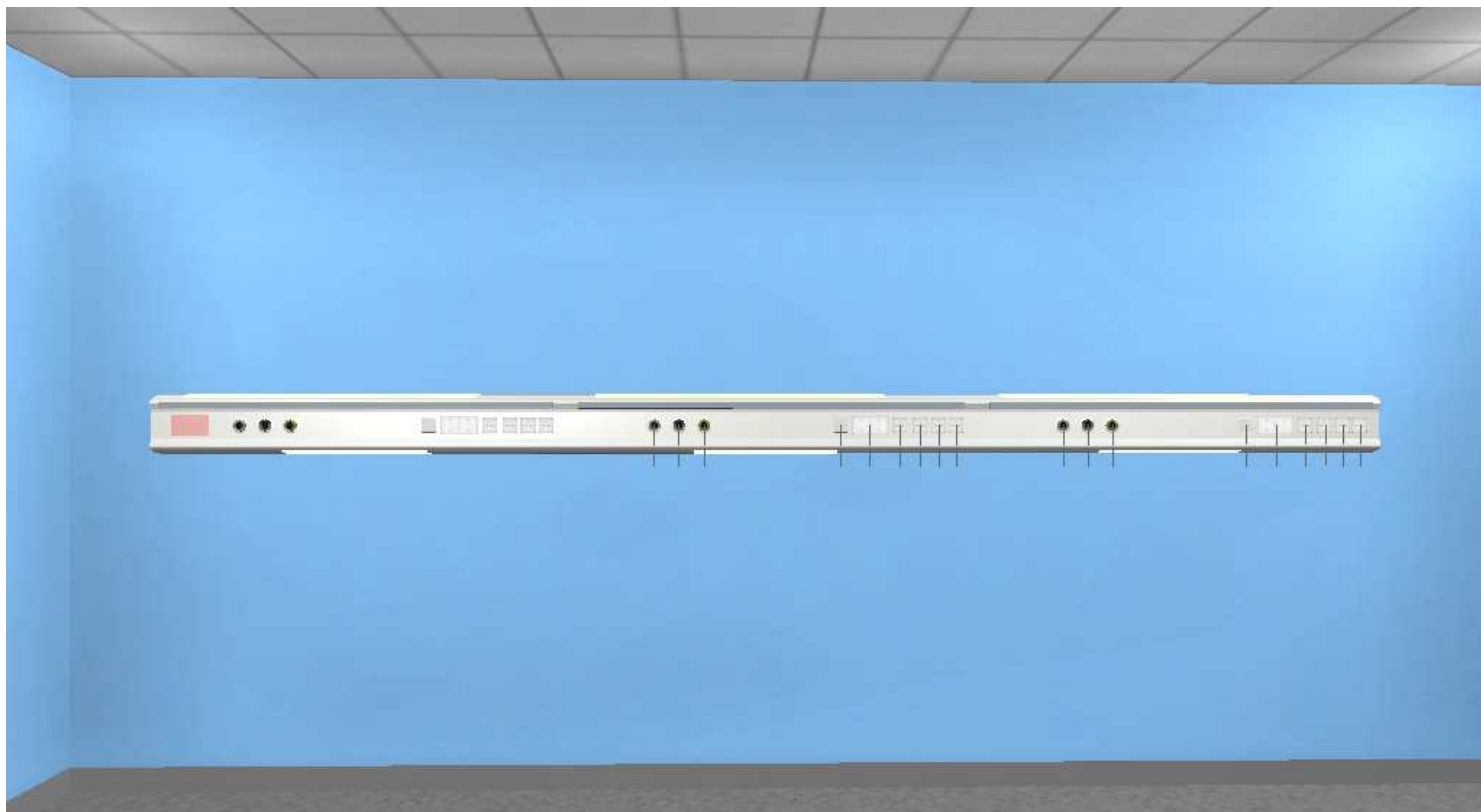

		Třilůžková rampa délky 4950 mm- lůžkové pokoje 2.NP a 3.NP					
18 +30 lůžek			výbava je pro jedno lůžko				
Délka rampy		Typ		Přímé osvětlení		Nepřímé a noční osvětlení	
1650 mm jedno lůžko		Linea N1		1x na lůžko		1x na lůžko	
				vypínač na rampě		ode dveří	
Medicínální plyny - výbava na lůžko							
O2	AIR 4	N2O	VAC	CO2	AIR 8	AGSS	AirMotor
1	1	x	1	x	x	x	x
Silnoproudé a slaboproudé rozvody ( počet zásuvek/počet obvodů) - výbava na lůžko							
MDO-bílá	ZIS-žlutá	VDO-oranž	DO-zelená	PA	sestra-pacient		příprava pro slaboproud
4/1	x	x	x	2	příprava		x
Příslušenství - výbava na lůžko							
Nosič 4 Infuzních sáčků	Police 400x400	Držák monitoru vitálních fčí délky 200mm uchycený na medilištu		Medilišta horní pozice nosnost 50 kg na mb		Medilišta dolní pozice 600mm nosnost 50 kg na mb	
1	x	x		po celé délce rampy		x	
Projekt				Název zařízení			
Kardiologie- lůžkové oddělení a 3.NP				Lůžková rampa			