



# SCHÉMA CENTRÁLNÍCH A FASÁDNÍCH INFOTABULÍ 1:10


## CENTRÁLNÍ INFOTABULE - HOSPODÁŘSKÝ VSTUP SO 02

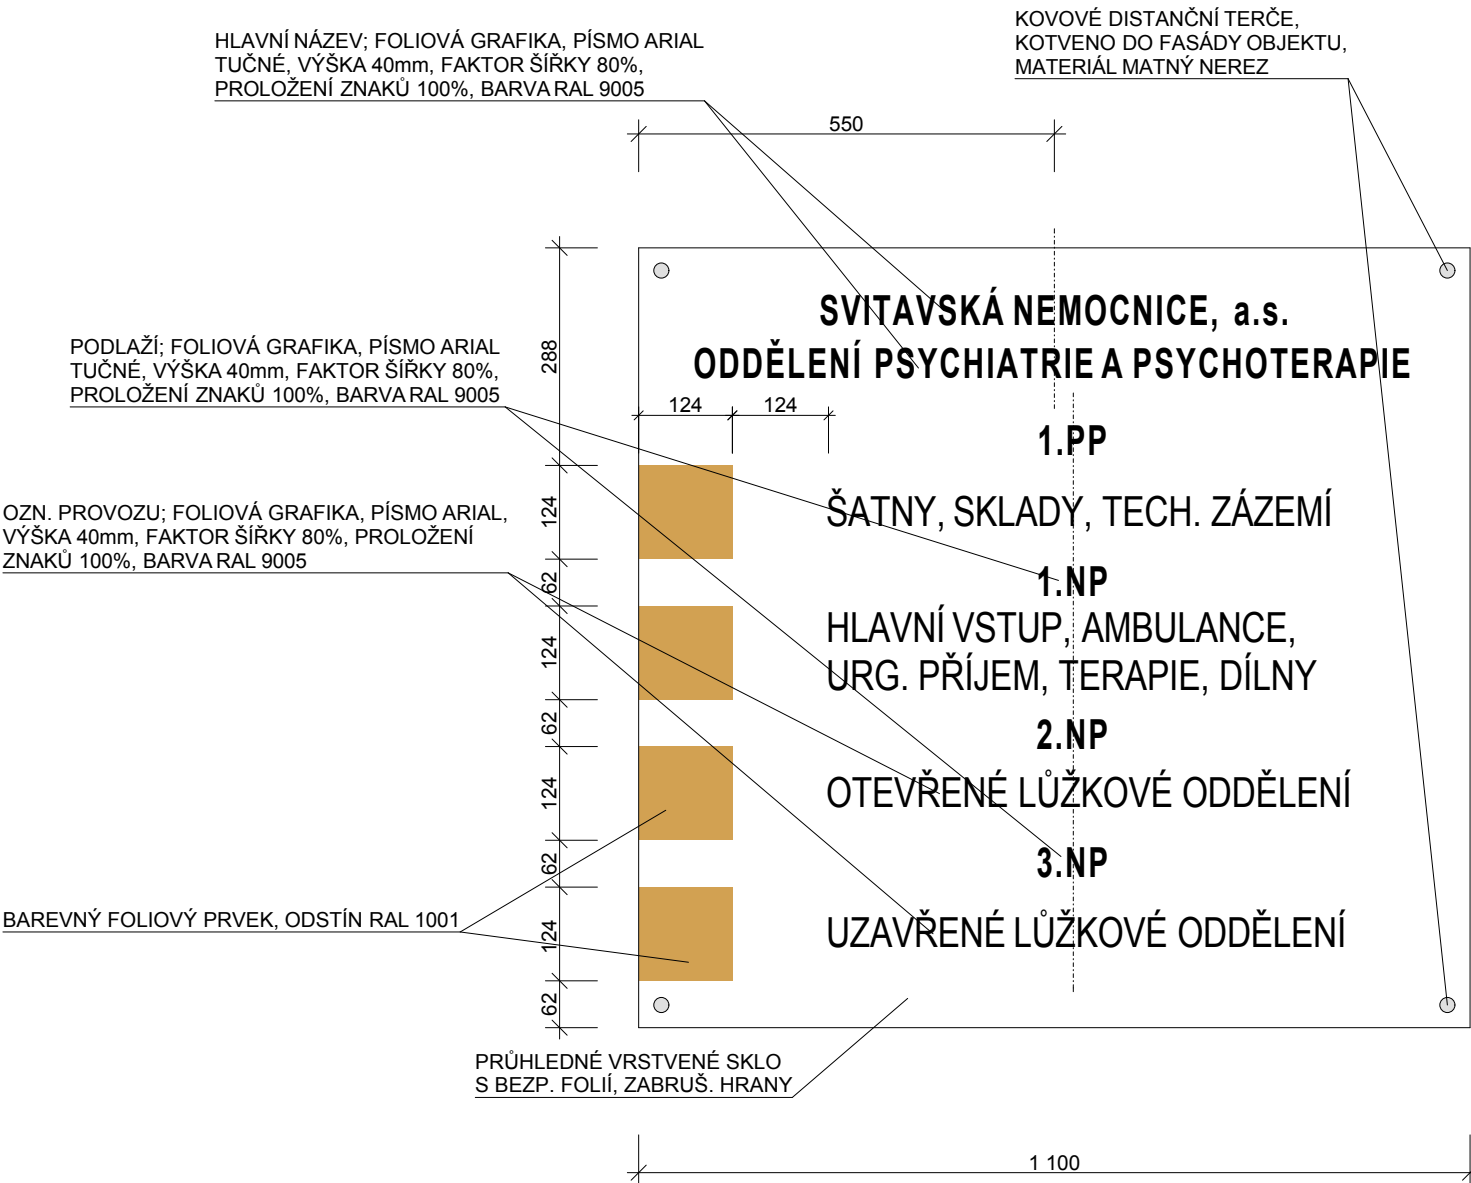


### USPOŘÁDÁNÍ PRO SO 01

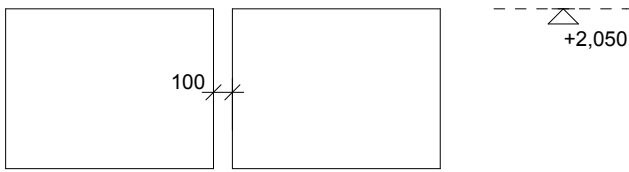

### USPOŘÁDÁNÍ PRO SO 02

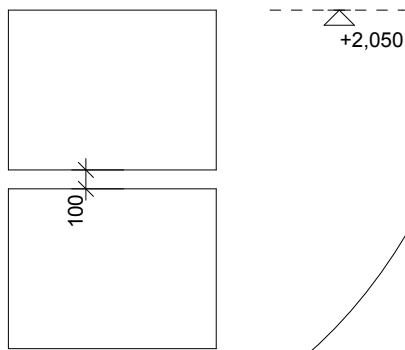


## CENTRÁLNÍ INFOTAB. + TABULE ORIENT. SCHÉMATU - HLAVNÍ VSTUP SO 01 A SO 02

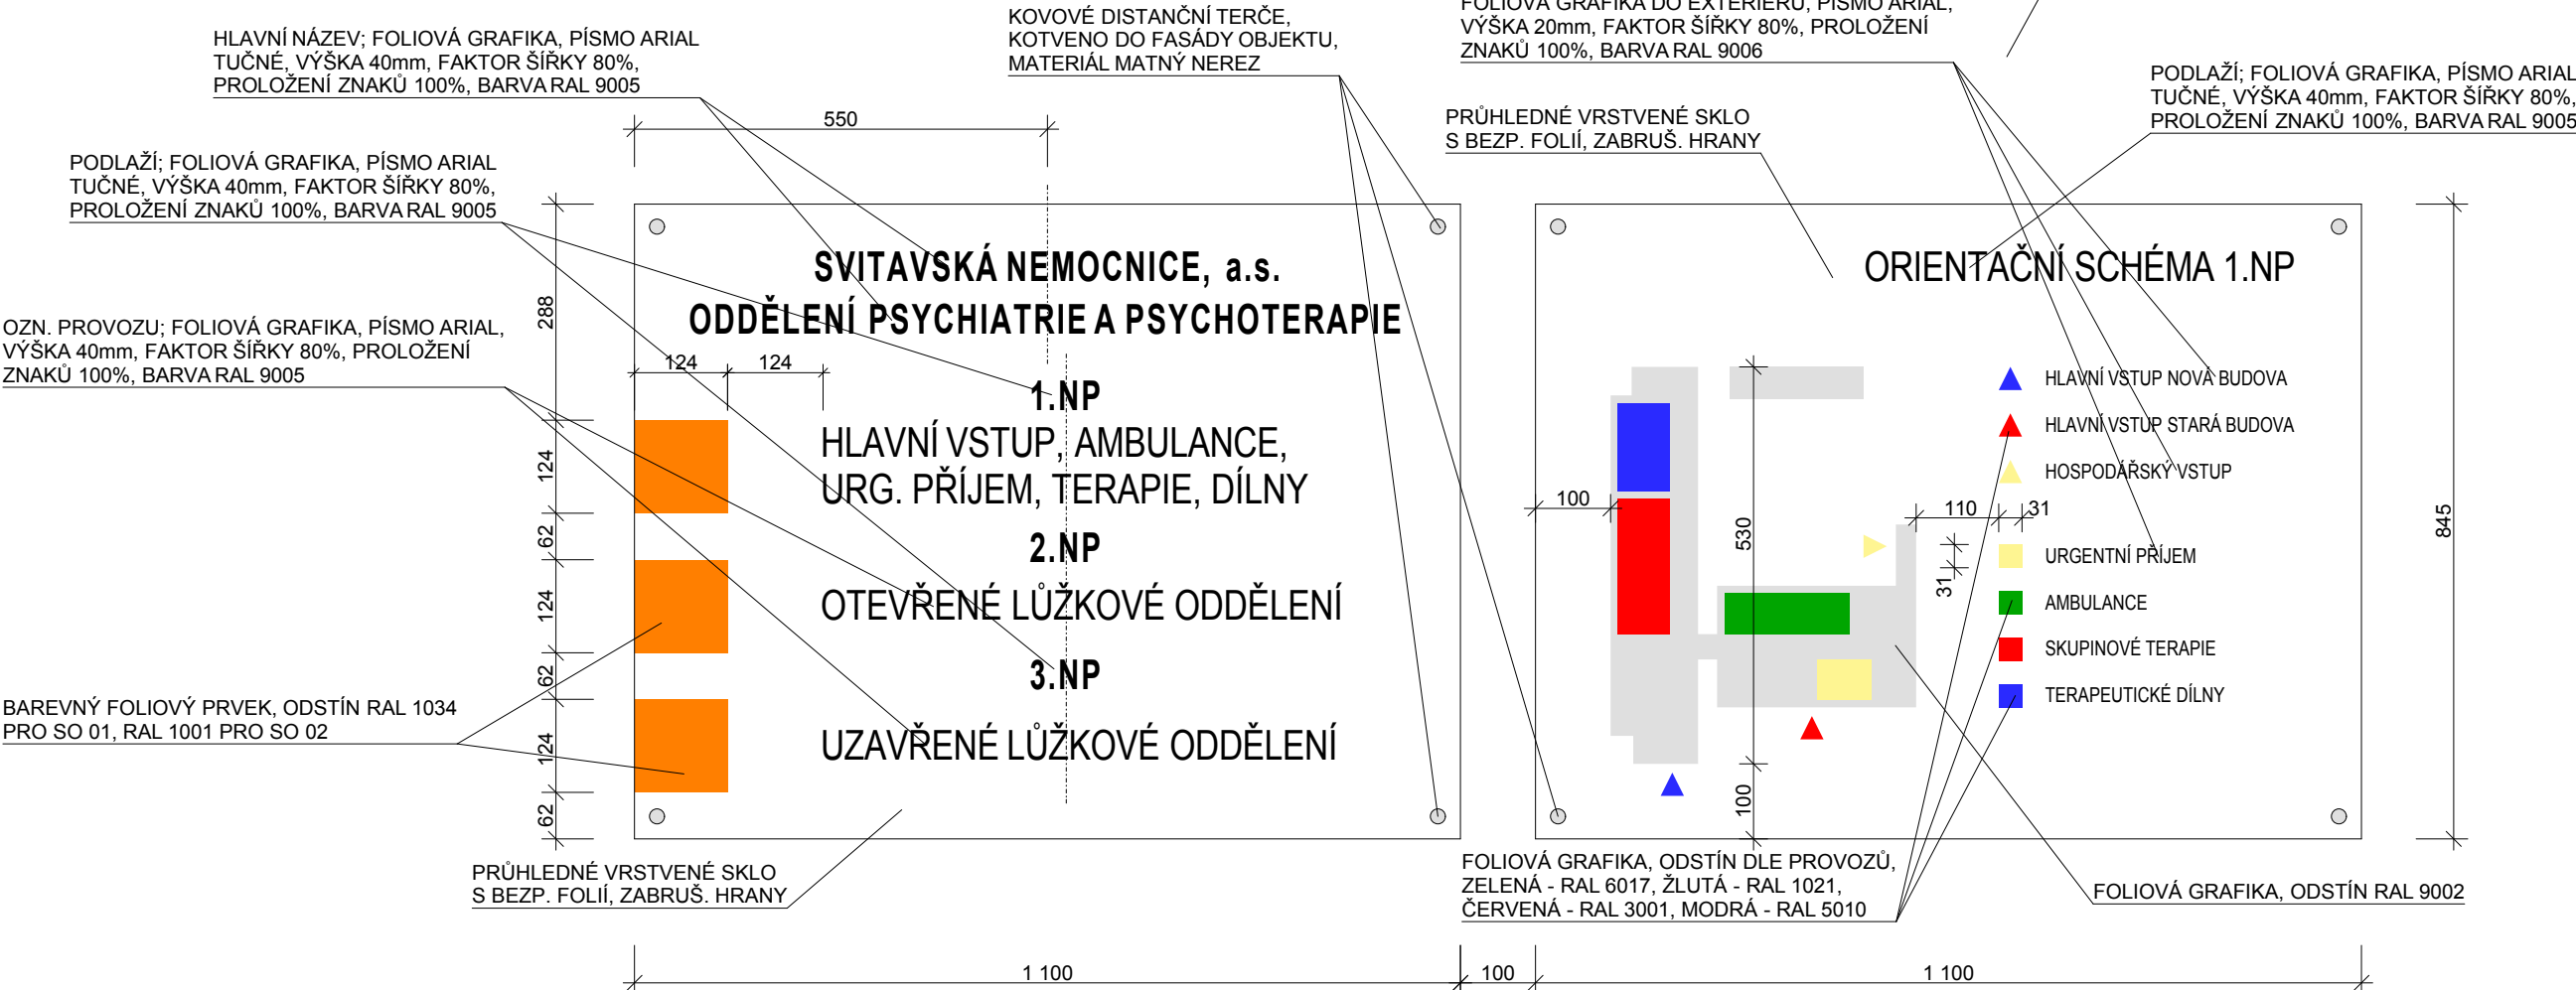


## FASÁDNÍ TABULE HLAVNÍ VSTUP SO 02

\*VÝŠKA UPŘESNĚNA V RÁMCI KD

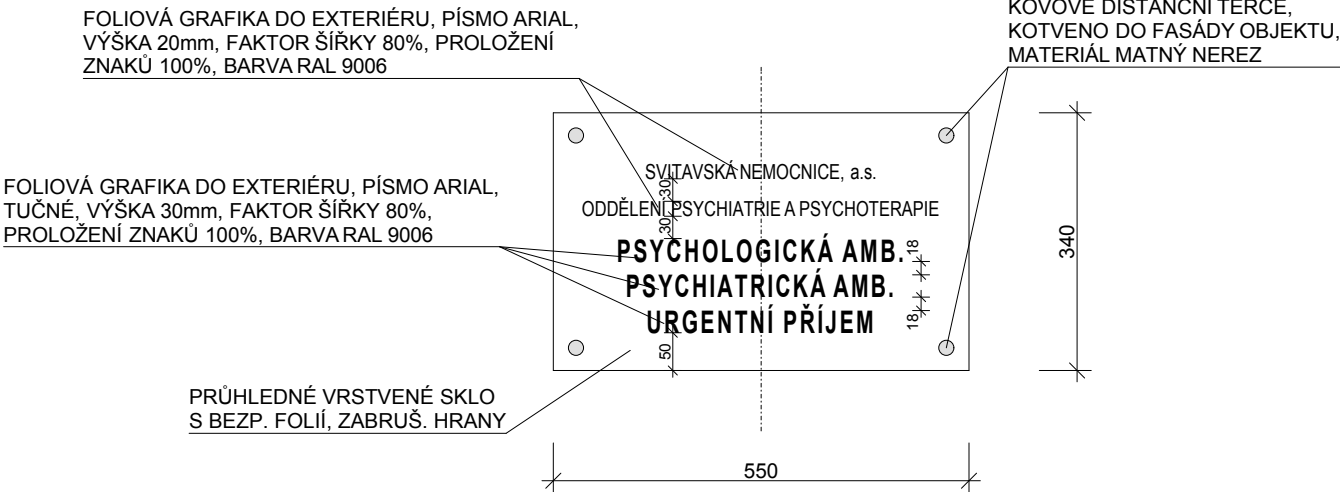

## FASÁDNÍ TABULE HOSPODÁŘSKÝ VSTUP SO 02

\* VÝŠKA UPŘESNĚNA V RÁMCI KD

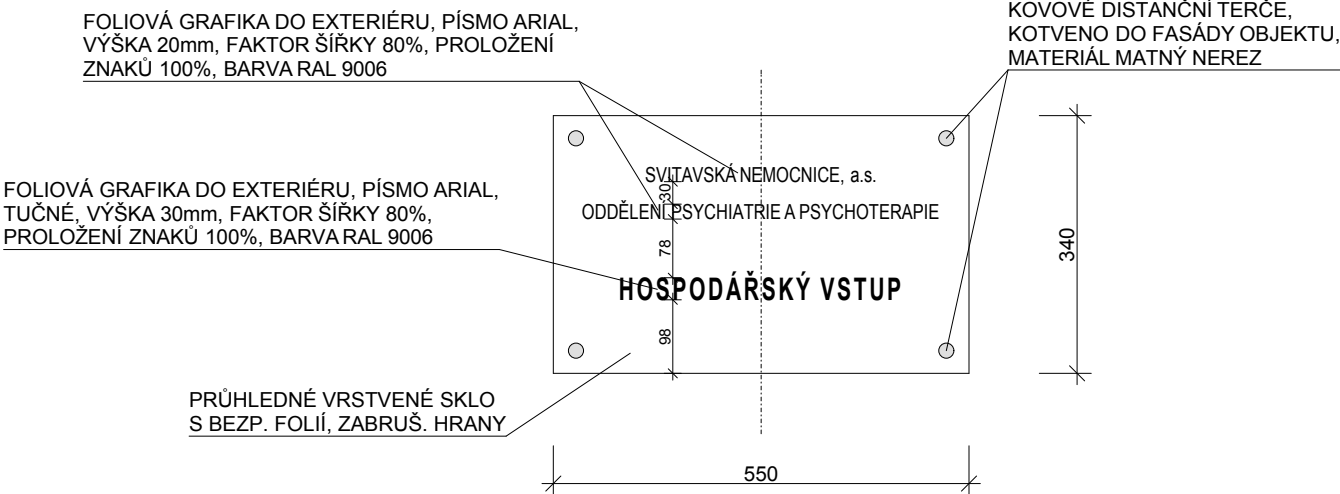



## POZNÁMKA

- PŘI PROVÁDĚNÍ JE NUTNO POSTUPOVAT DLE PLATNÝCH ČSN A TECHNOLOGICKÝCH PRAVIDEL S OHLEDEM NA VŠECHNY PLATNÉ PŘEDPISY BOZP  
- POKUD DOJDE PŘI PROVÁDĚNÍ K NEJASNOSTEM NEBO NEPŘEDVÍDANÝM OKOLNOSTEM JE NUTNO NEPRODLENĚ INFORMOVAT PROJEKTANTA  
A UPŘESNIT DALŠÍ POSTUP PRÁČÍ

## INTERIÉR

SO 01 PŘÍSTAVBA PSYCHIATRICKÉHO ODDĚLENÍ  
SO 02 STAVEBNÍ ÚPRAVY BÝVALÉ KLÁŠTERNÍ BUDOVY

0,000 = 440,910 m n.m. B.p.v.

ZPRACOVATEL DÍLČÍ ČÁSTI: Atelier Penta v.o.s., Mrštíkova 12, 586 01 Jihlava			 Mrštíkova 12, 586 01, Jihlava tel. 567312451-4, fax 567312455													
VEDOUČÍ PROJEKTANT	VYPRACOVAL	KONTROLOVAL														
ING.ARCH. J. HOMOLKA, CSc.	ING.ARCH. M. FRANĚK	ING.ARCH. J. HOMOLKA, CSc.														
GENERÁLNÍ PROJEKTANT: Atelier Penta v.o.s., Mrštíkova 12, 586 01 Jihlava			 Mrštíkova 12, 586 01, Jihlava tel. 567312451-4, fax 567312455													
VEDOUČÍ PROJEKTANT	HLAVNÍ INŽENÝR PROJEKTU															
ING.ARCH. JAROMÍR HOMOLKA, CSc.	ING. JAN SUK															
INVESTOR : Pardubický kraj, Komenského náměstí 125, Pardubice			<table><tr><td>FORMÁT</td><td>6 x A4</td></tr><tr><td>DATUM</td><td>11 / 2011</td></tr><tr><td>STUPEŇ</td><td>ZDS</td></tr><tr><td>ZAK. ČÍSLO</td><td>A 34-11-ZDS</td></tr><tr><td>MĚŘÍTKO</td><td>Č. VÝKRESU</td></tr><tr><td>1:10</td><td>357</td></tr></table>		FORMÁT	6 x A4	DATUM	11 / 2011	STUPEŇ	ZDS	ZAK. ČÍSLO	A 34-11-ZDS	MĚŘÍTKO	Č. VÝKRESU	1:10	357
FORMÁT	6 x A4															
DATUM	11 / 2011															
STUPEŇ	ZDS															
ZAK. ČÍSLO	A 34-11-ZDS															
MĚŘÍTKO	Č. VÝKRESU															
1:10	357															
NÁZEV AKCE:																
SVITAVSKÁ NEMOCNICE a.s. MODERNIZACE A PŘÍSTAVBA PSYCHIATRICKÉHO ODDĚLENÍ																
VÝKRES																
SCHÉMA CENTRÁL. A FASÁD. INFOTAB.																