


SITUACE M 1:200

Souřadný systém S-JTSK
Výškový systém BpV

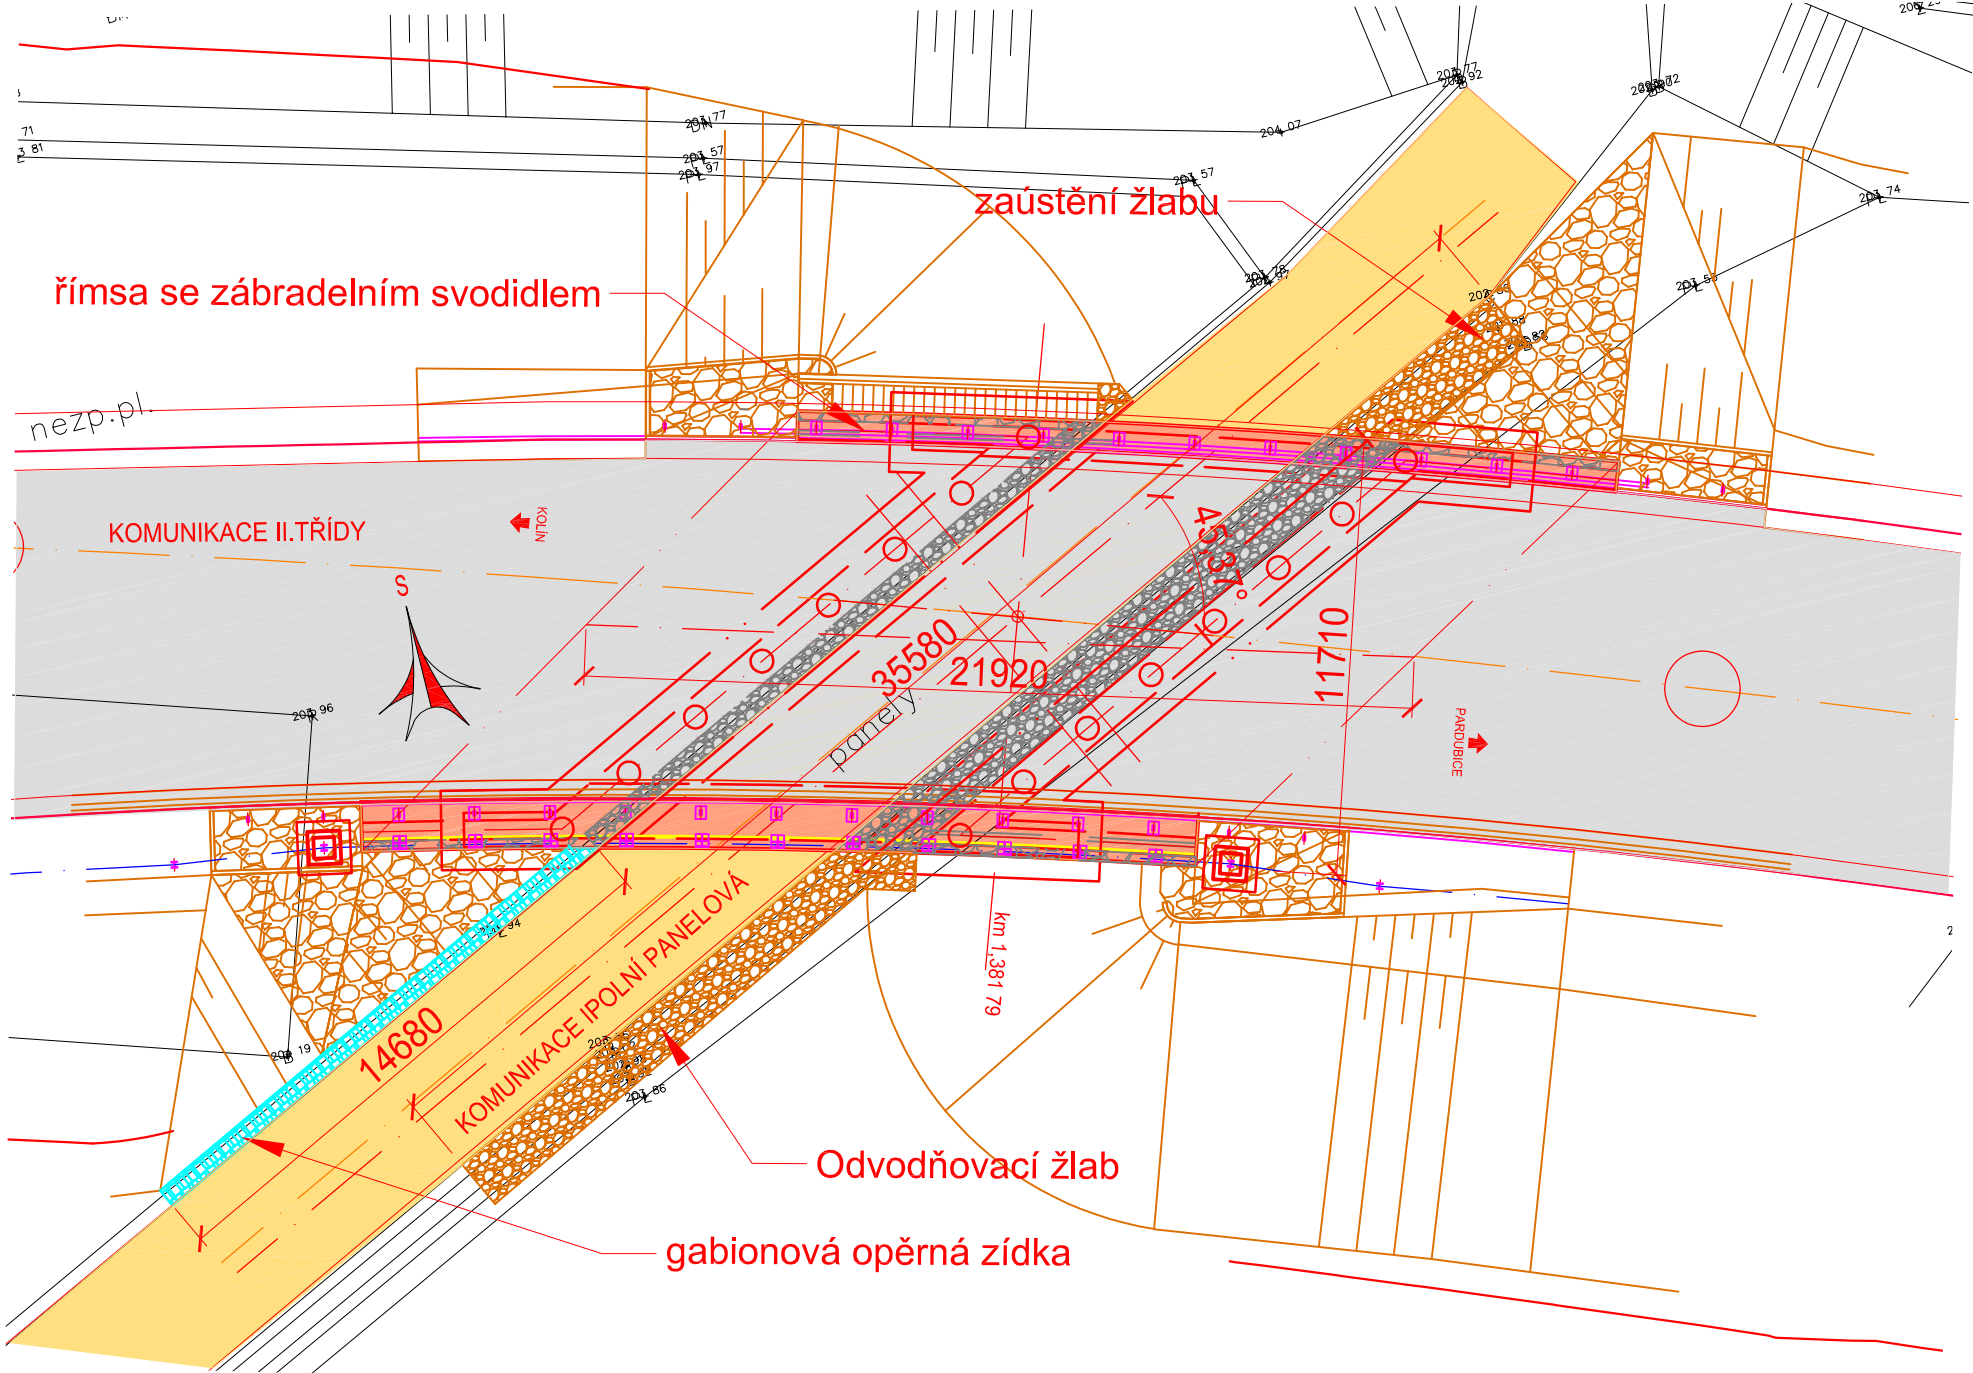

AUTORIZACE		ČÍSLO PŘÍLOHY
ČÍSLO ZMĚNY	DATA ZMĚNY	POPS/OBSAH ZMĚNY
		PODPIS

ČÍSLO ZMĚNY	DATA ZMĚNY	POPS/OBSAH ZMĚNY	PODPIS

MODERNIZACE SILNICE II/322 KOJICE - OBCHVAT

název akce

SO 202 MOST NAD POVNÍ CESTOU

stavební objekt

Pardubický kraj Komenského náměstí 125 532 11 Pardubice objednatel	• • • spolupráce
Kojice místo stavby	Pardubický kraj

DOPRAVNÍ INŽENÝRSKÁ KANCELÁŘ
Bozděchova 1668, 500 02 Hradec Králové
tel : 495 219 036, 495 212 647, fax : 495 221 677
e-mail : dtk@dtk - hk.cz, http : www.dtk-hk.cz

SITUACE		1:200	PDPs
výkres		měřítko	stupeň

ING. M. BURIANEC kontroloval		ING. L. BURIANEC hlavní inženýr projektu		A017/20 číslo zakázky	D.4.3 číslo přílohy
ING. M. BURIANEC zodpovědný projektant		ING. J. FELGR vedoucí projektant		7/2020 datum	