




PŮDORYS - ŘÍMSY M 1:50

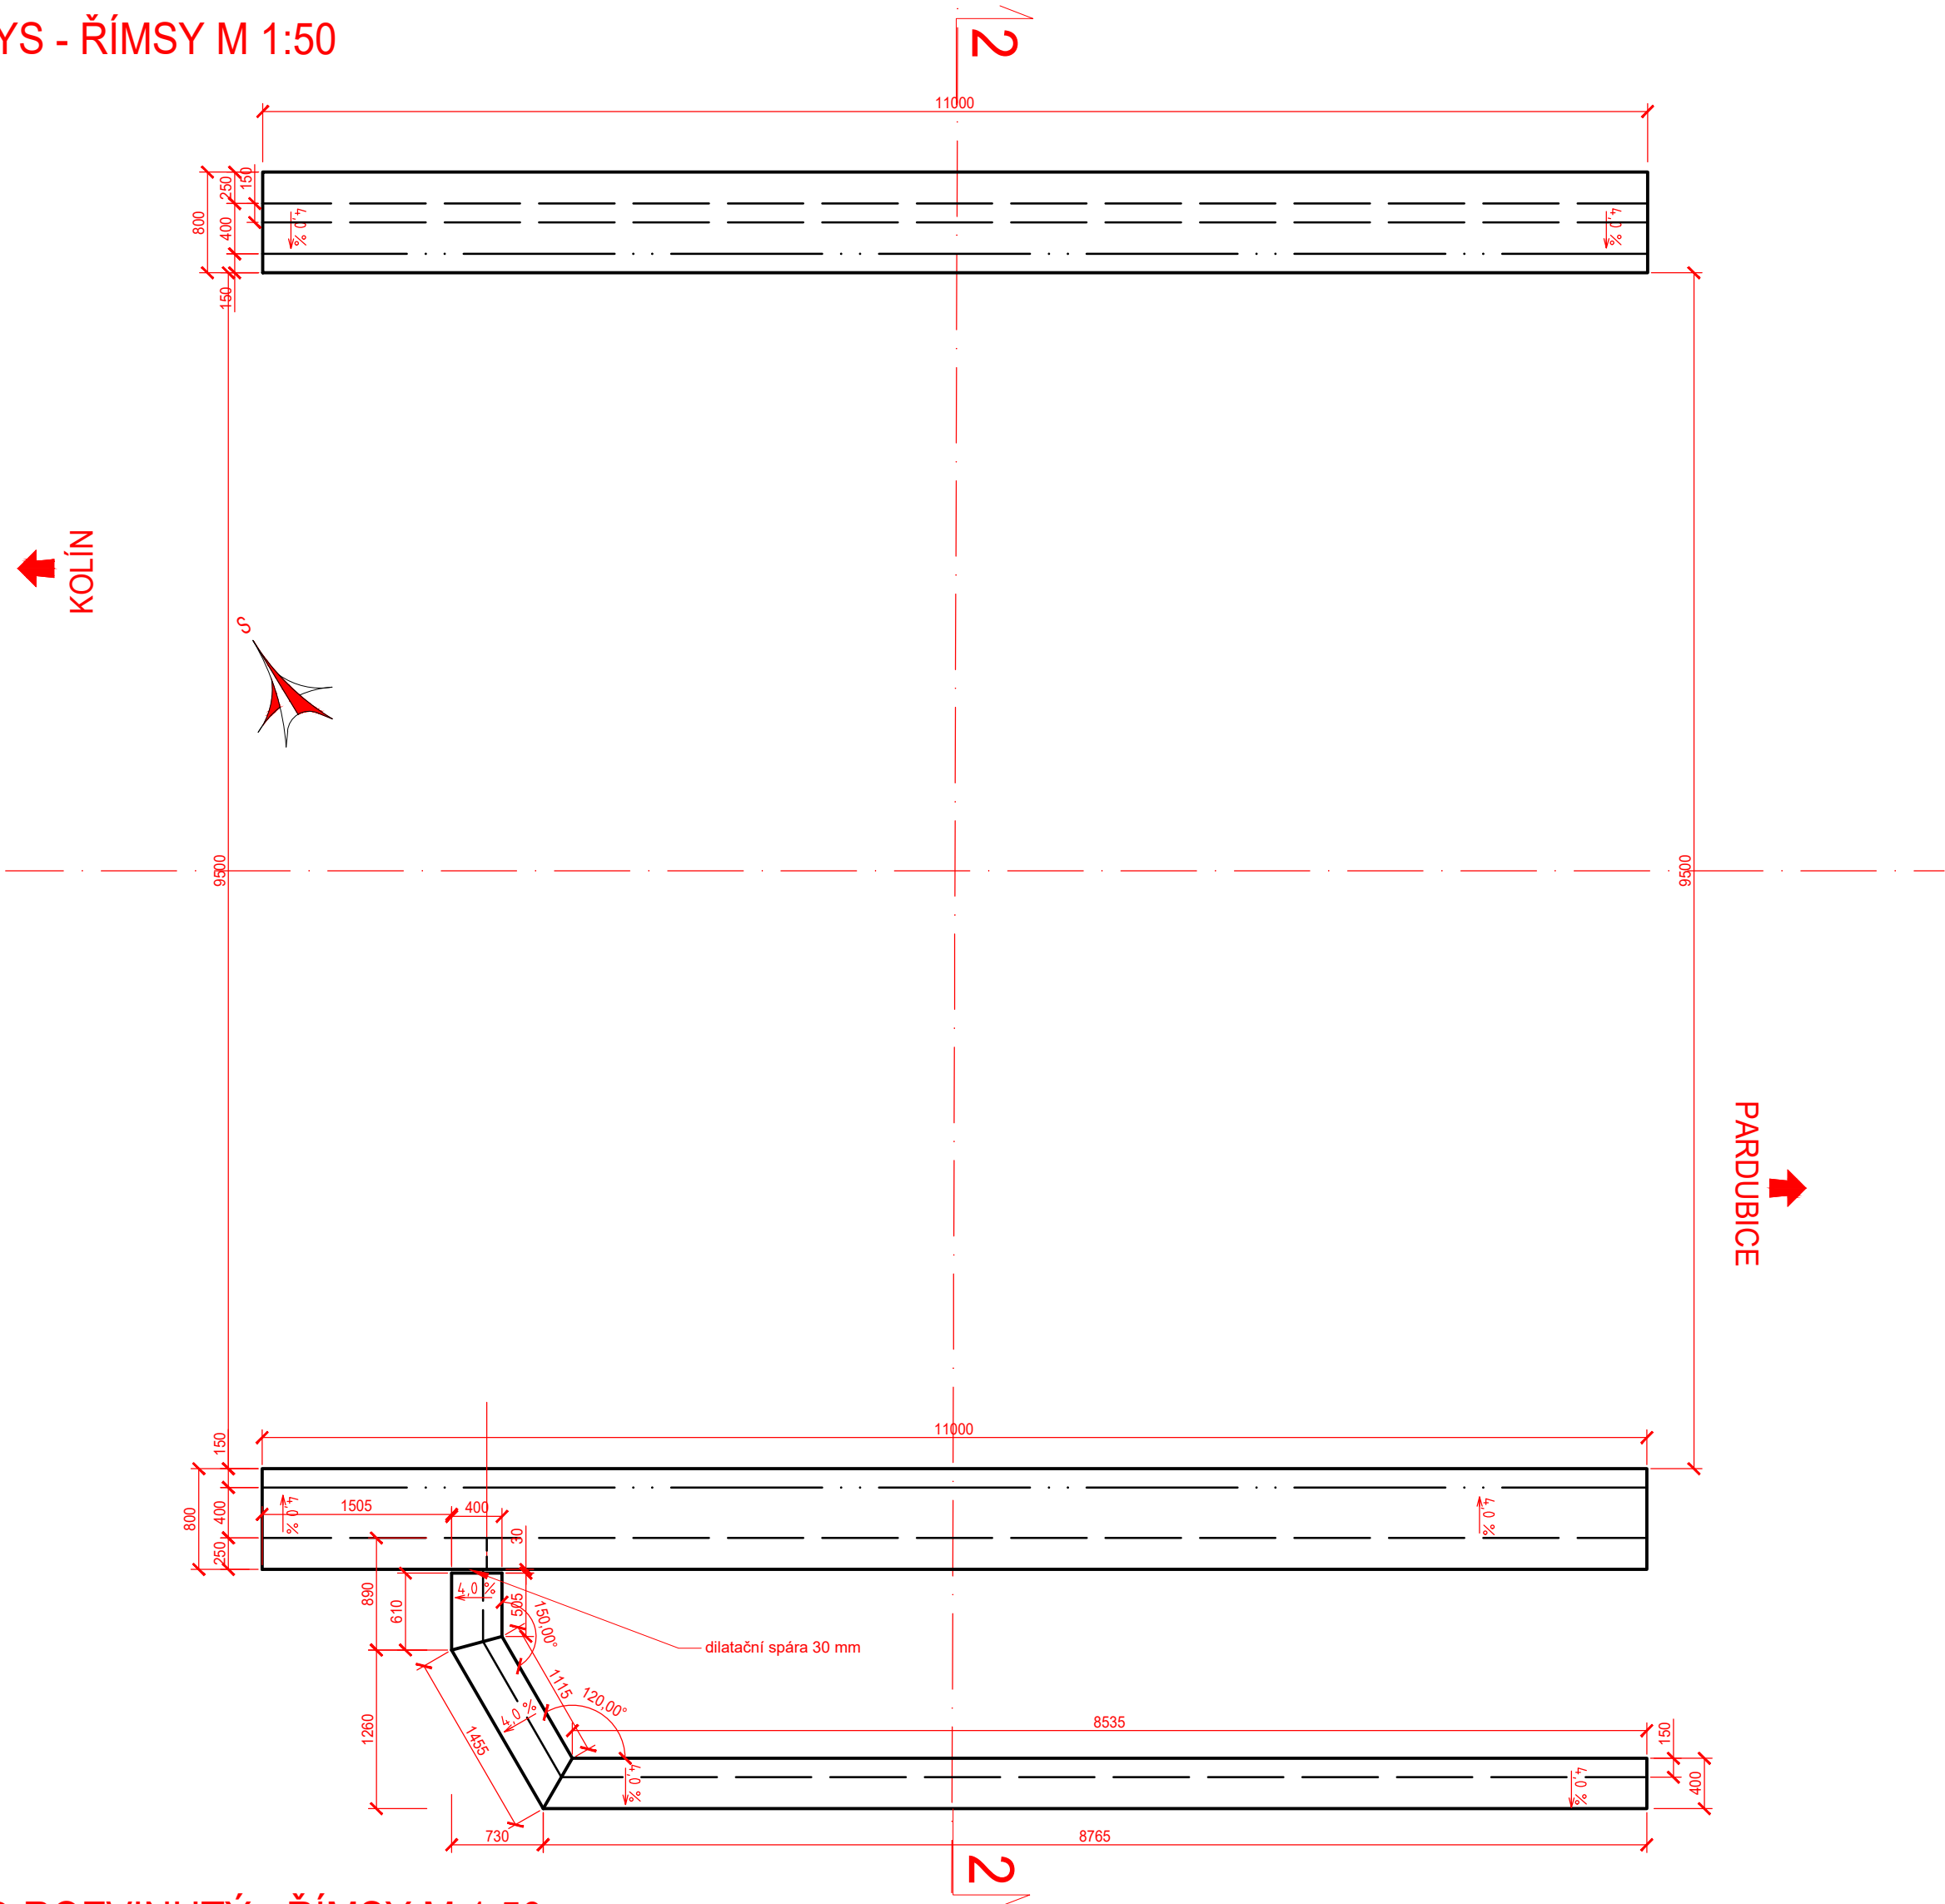


POHLED ROZVINUTÝ - ŘÍMSY M 1:50

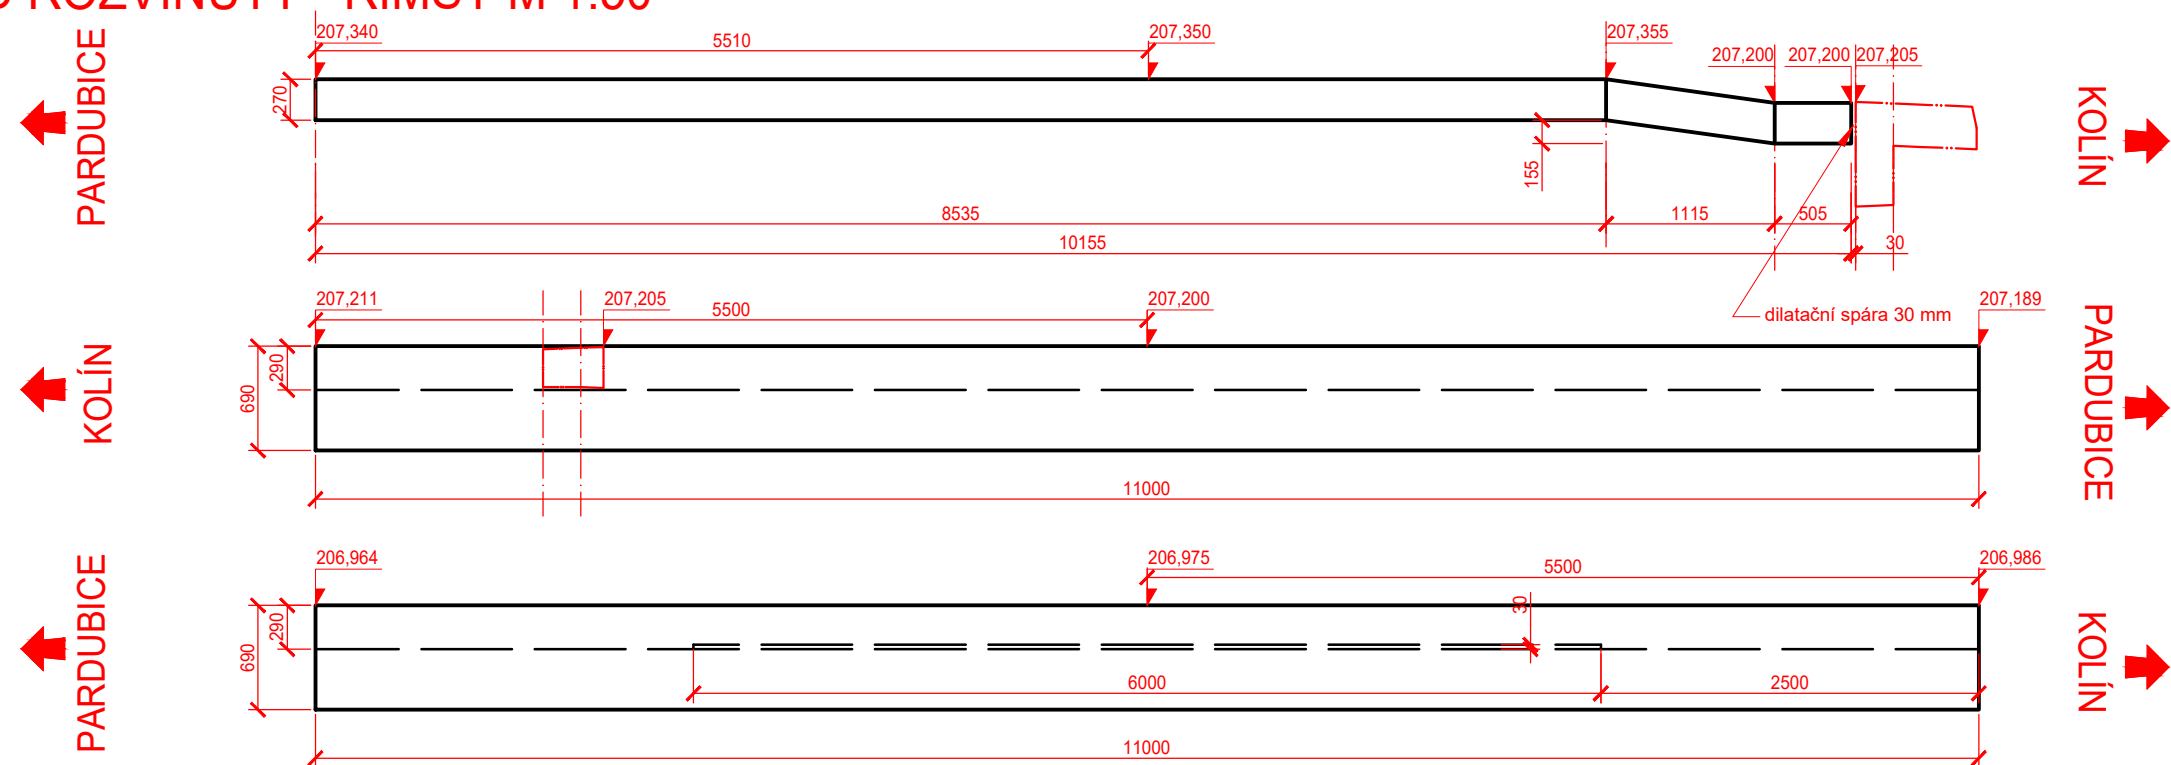


POHLED P3 ROZVINUTÝ - ZÍDKA M 1:50

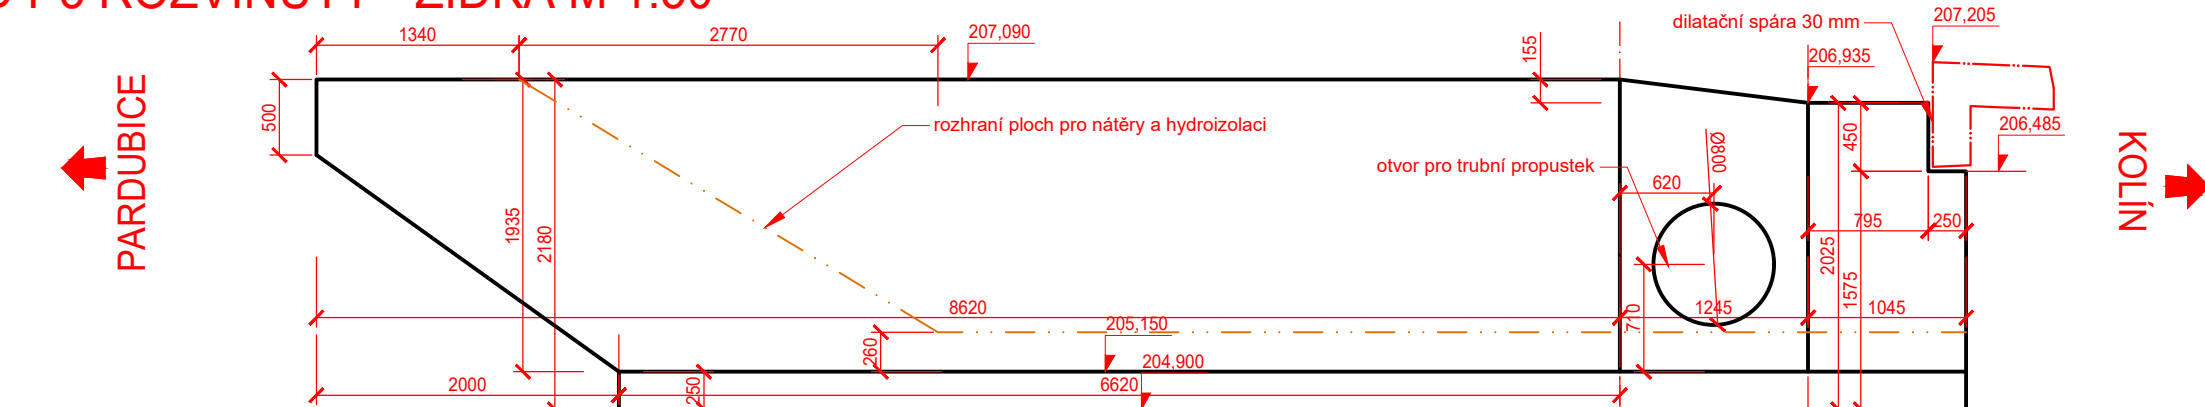


PŘÍČNÝ ŘEZ 2-2 M 1:50

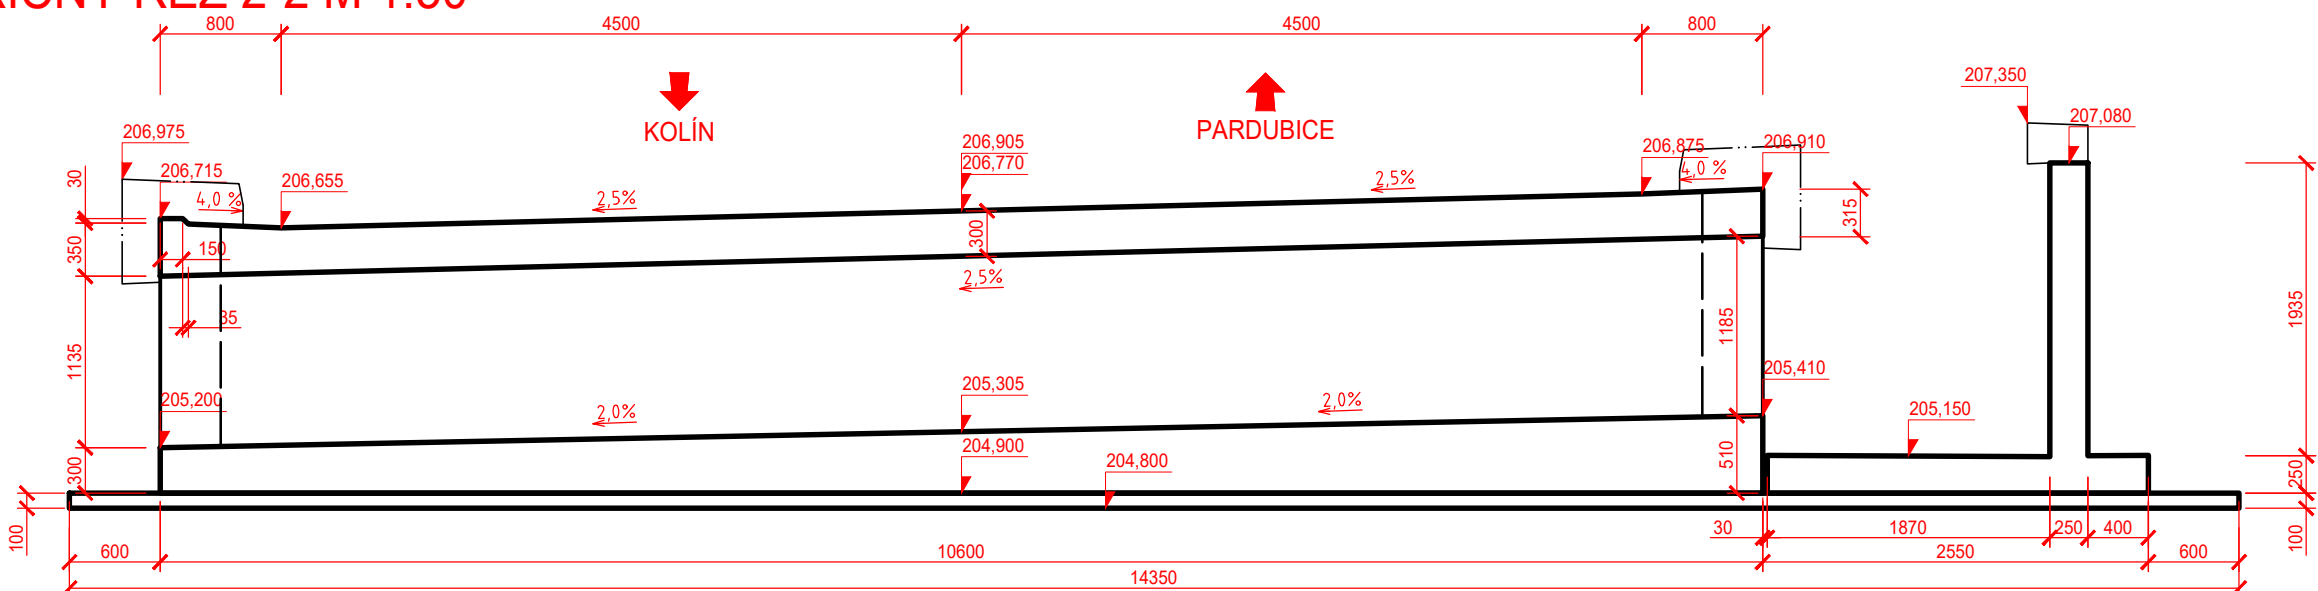


PŮDORYS - RÁM S KŘÍDLY A ZÍDKOU M 1:50

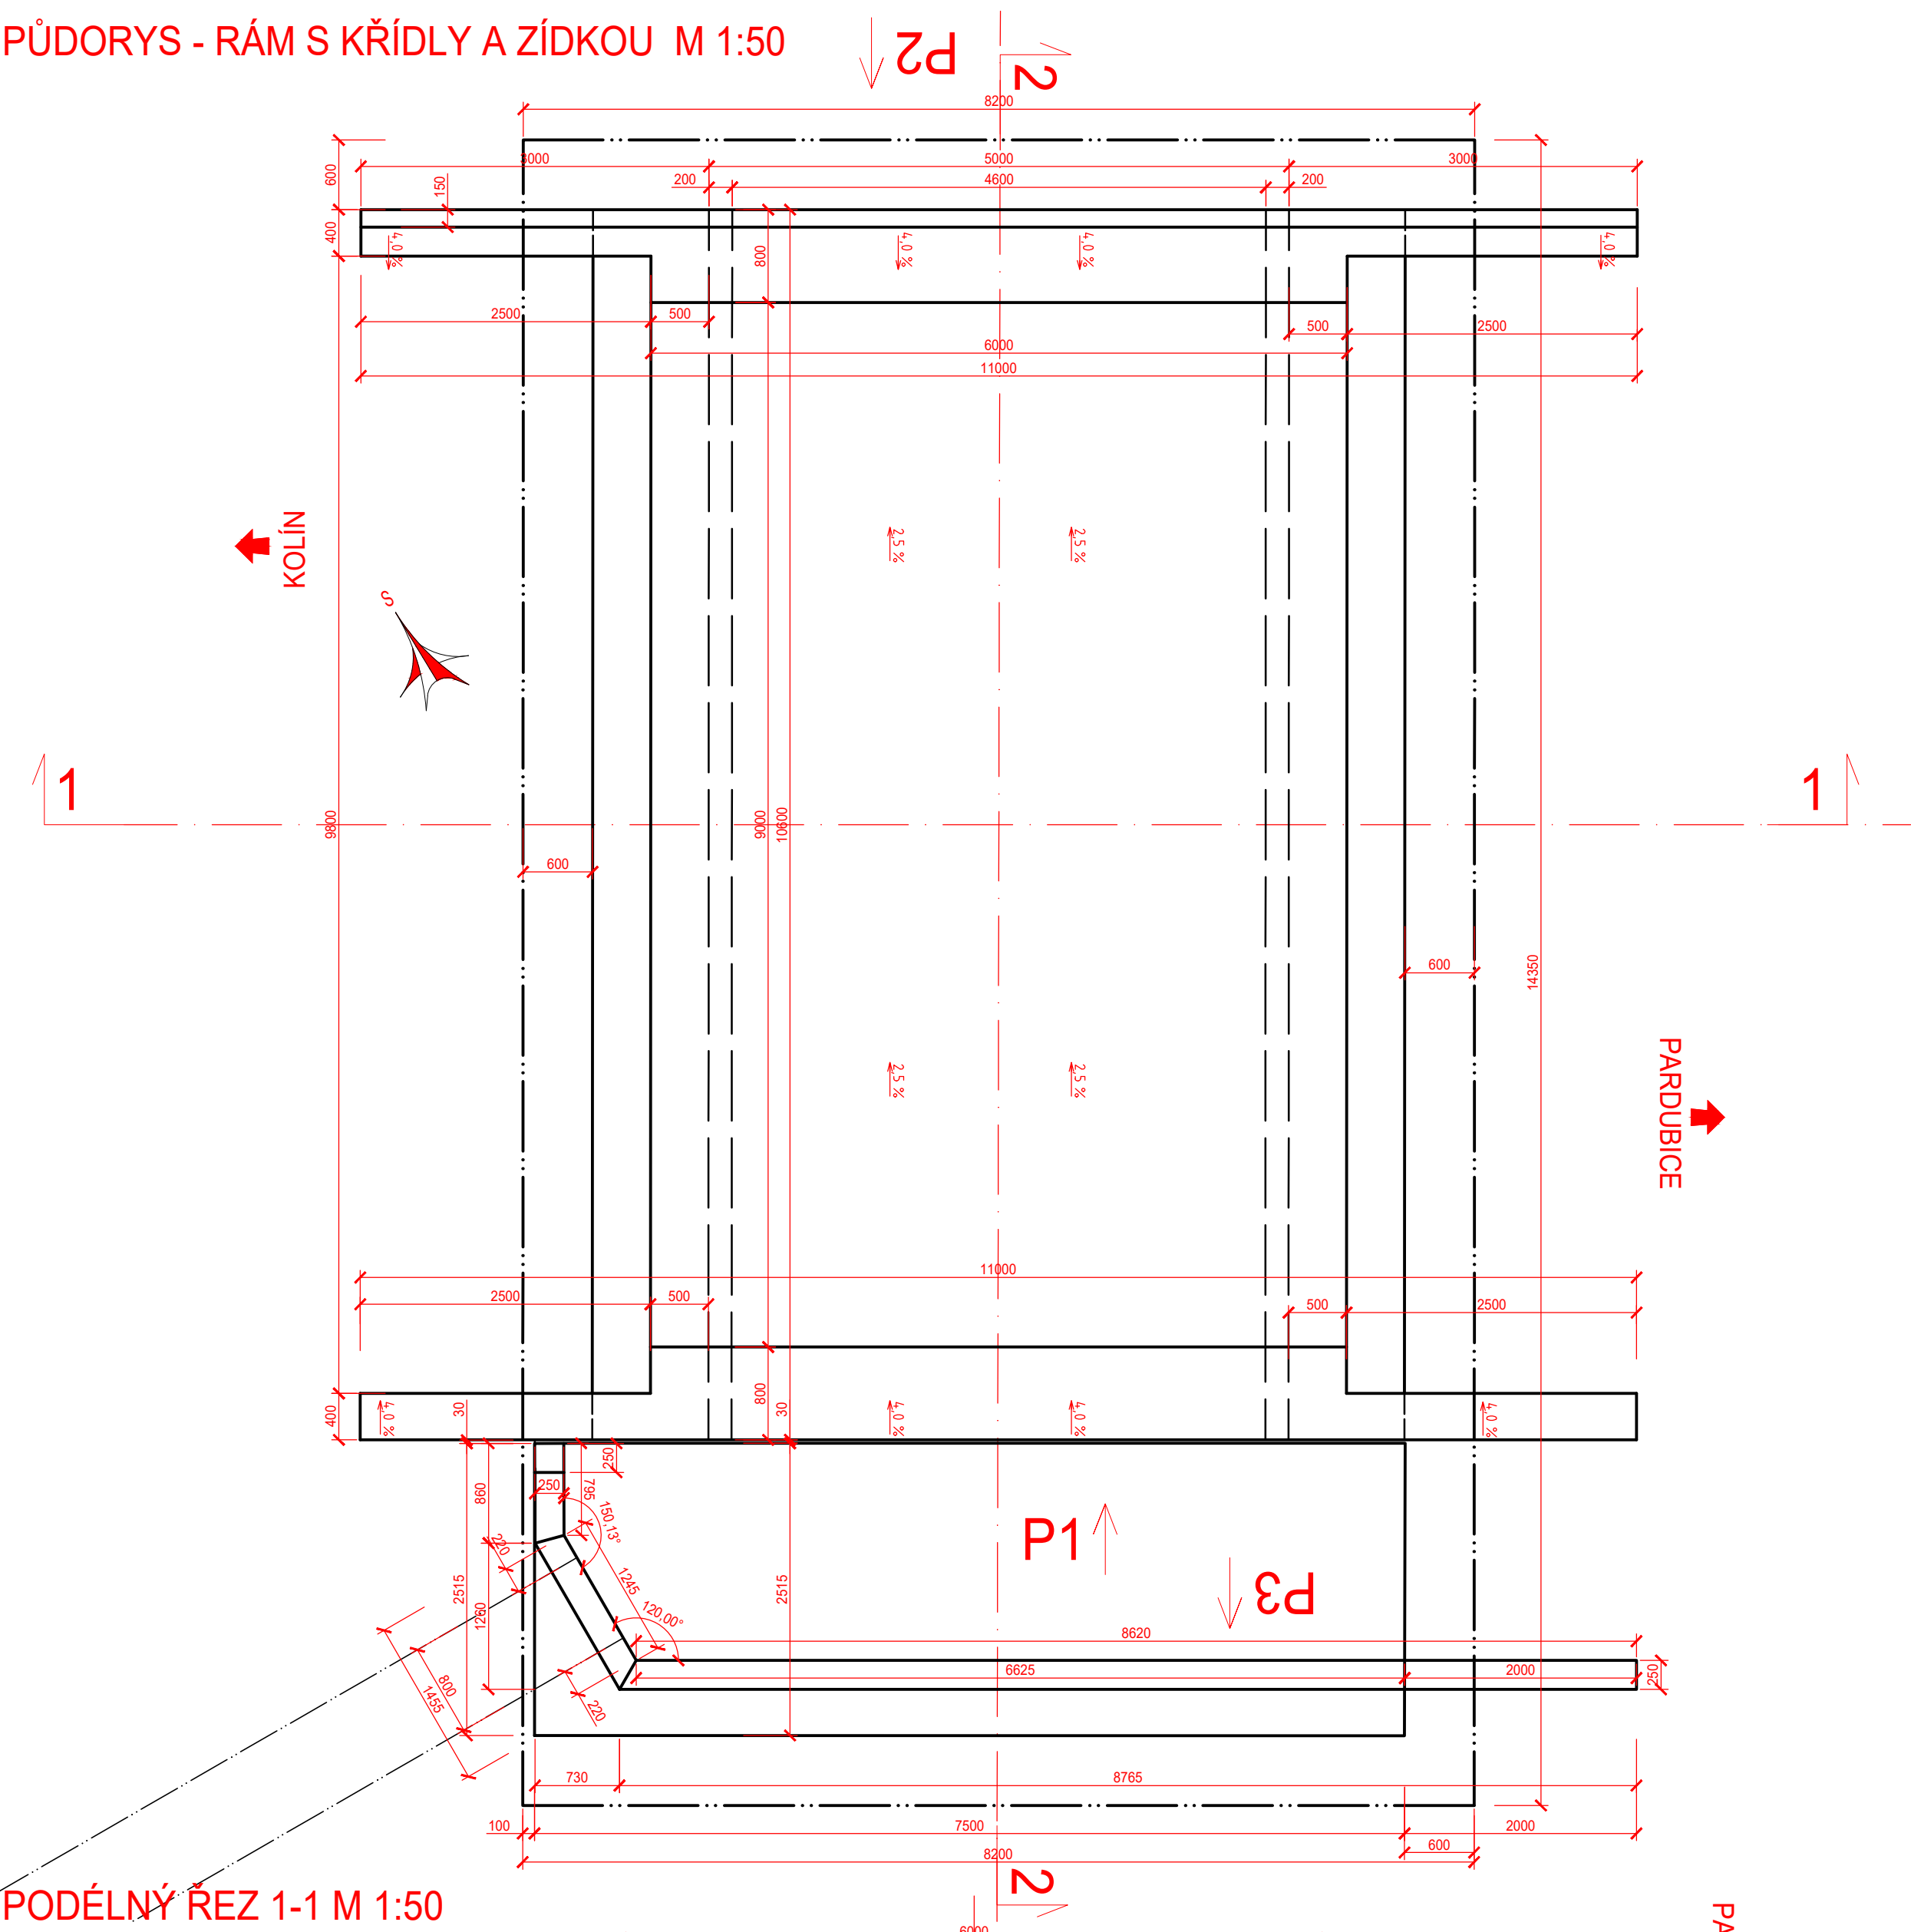


PODÉLNÝ ŘEZ 1-1 M 1:50

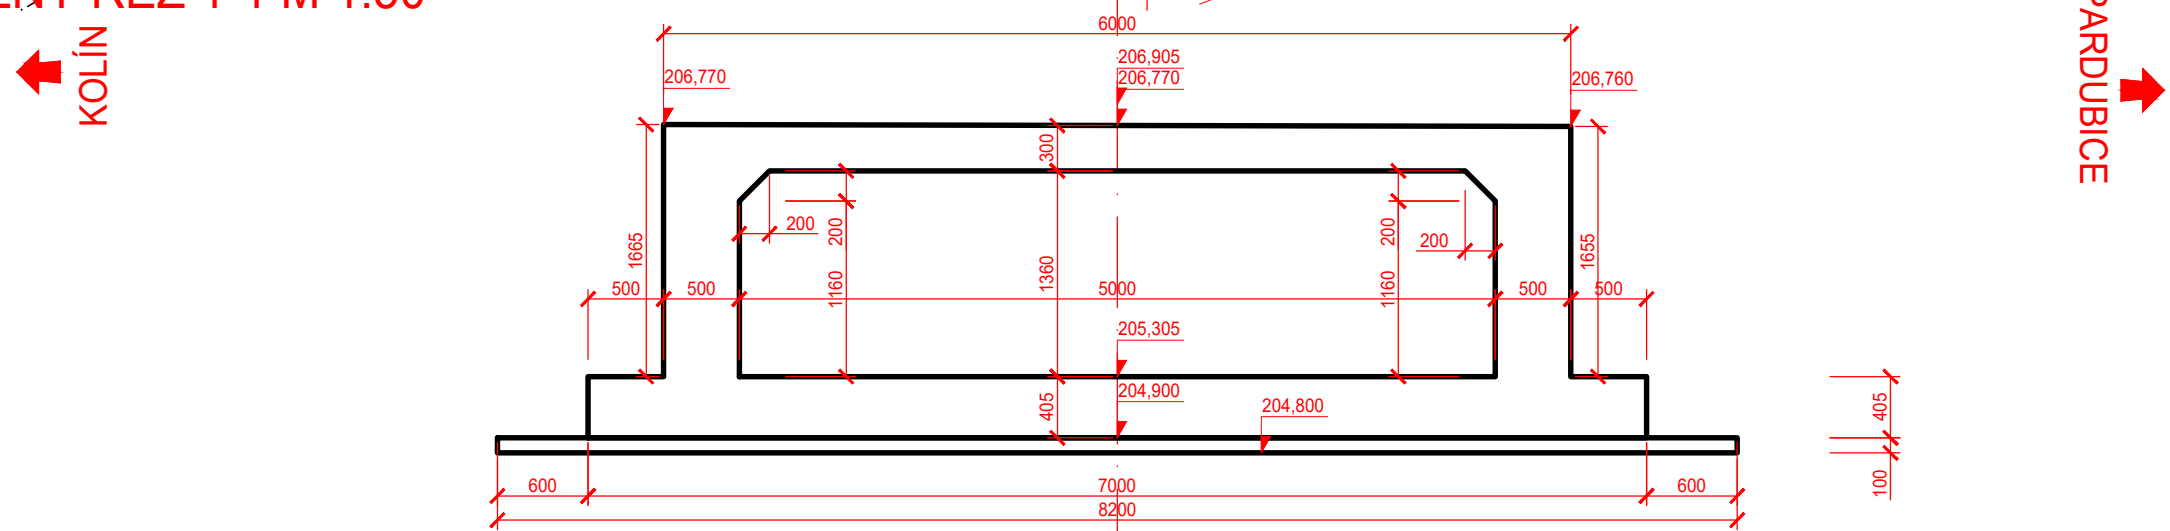

POHLED P1 NA PRAVÉ ČELO A KŘÍDLA M 1:50

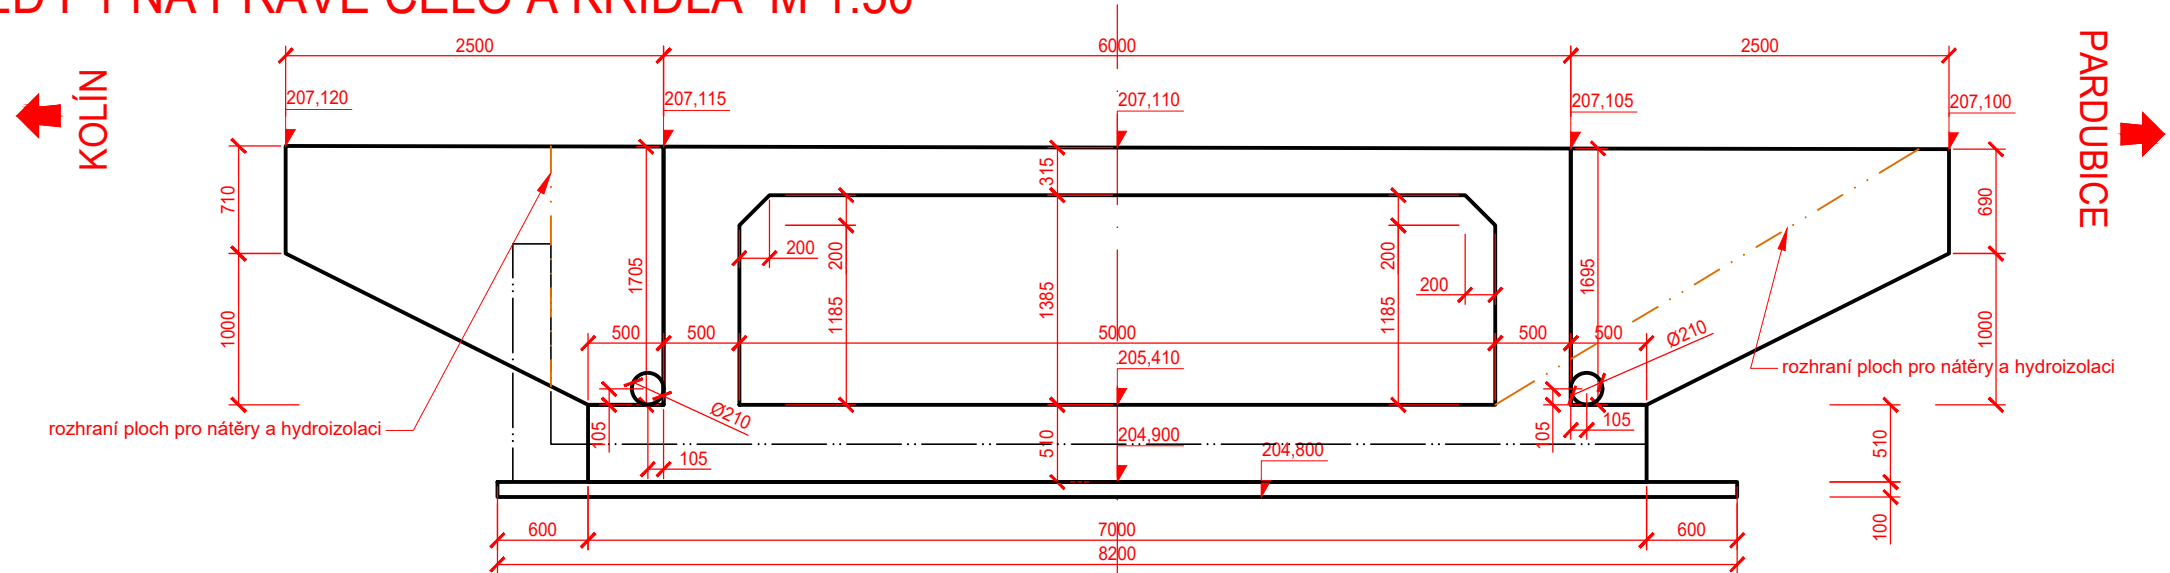

POHLED P2 NA LEVÉ ČELO A KŘÍDLA M 1:50

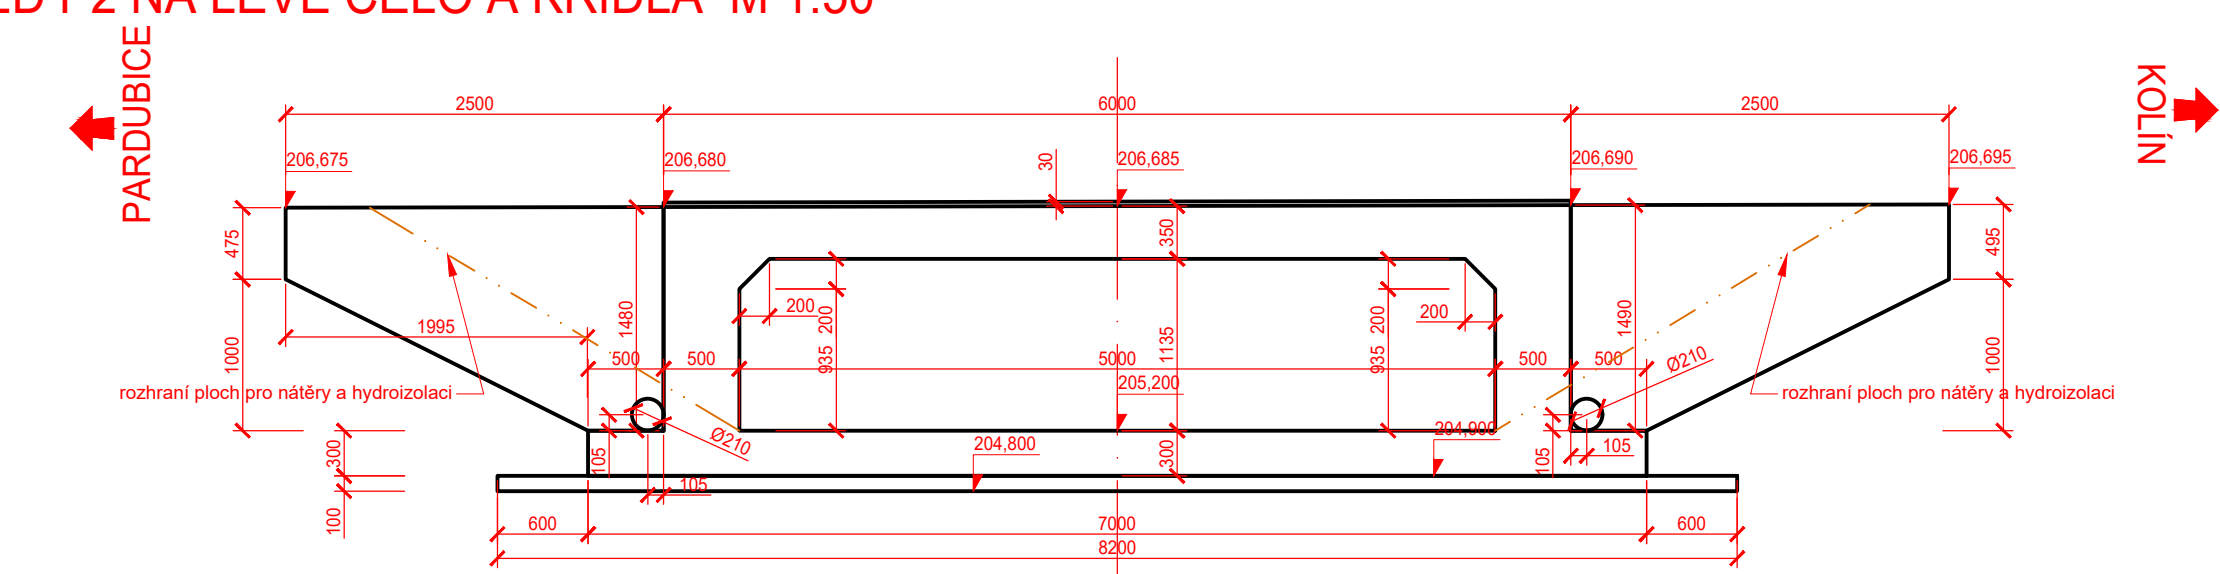


MATERIÁL
BETON - směs měkká, zavhlá, velikost zrn max. 25 mm,
v souladu s ČSN EN 206-1
sražení hran 25/25

nosný ŽB rám a křídla a úhlová zeď - C30/37, XF2, XC4, XD1
ŽB římsa - C30/37, XF4, XC4, XD3
podkladní beton - C12/15, X0
betonové lože C25/30 XF2

betonářská výztuž - B 500B (10 505 R)

POVRCHOVÉ ÚPRAVY
pohledové plochy:
hladké bednění - plochy přebroušeny a ošetřeny ochranným
(sjednocujícím) nátěrem, dle technické zprávy
horní povrch říms bude upraven střížky
nepohledové plochy:
hladké bednění - plochy ošetřeny příslušnou skladbou
hydroizolace, dle technické zprávy

PŘÍČNÝ ŘEZ LEVÁ A PRAVÁ ŘÍMSA, ŘÍMSA ZÍDKY M 1:50

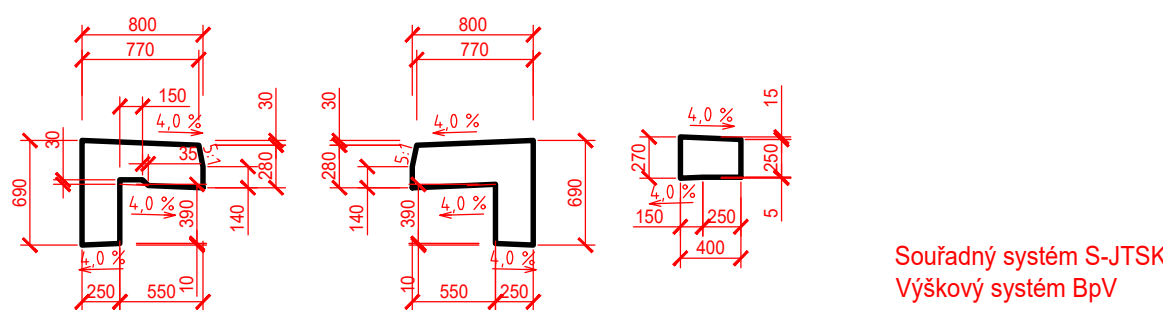

Souřadný systém S-JTSK
Výškový systém BpV

| | | | | | |
|---|-------------|---|--|---|------------------------|
| AUTORIZACE | | | | ČÍSLO PRÁCE | |
| ČÍSLO ZMĚNY | DATUM ZMĚNY | POPIS/OPSAH ZMĚNY | | PODPIS | |
| | | | | | |
| MODERNIZACE SILNICE II/322 CHVALETICE - KOJICE | | | | | |
| název akce | | | | | |
| S0 203 MOST EV. Č. 322-008 | | | | | |
| stavební objekt | | | | | |
| Pardubický kraj Komenského náměstí 125 532 11 Pardubice objednatel | | spolupráce | | <div>DPK</div> <div>DOPRAVNÍ INŽENÝRSKÁ KANCELÁŘ Bozděchova 1668, 500 02 Hradec Králové tel.: 495 219 036, 495 212 647, fax: 495 221 677 e-mail: dik@dik-hk.cz, http: www.dik-hk.cz</div> | |
| Kojice místo stavby | | Pardubický kraj | | | |
| VÝKRES TVARU | | | | 1:50 měřítko | PDPS stručně |
| ING. M. BURIANEČ kontroloval | | ING. L. BURIANEČ hlavní inženýr projektu | | A017/20 číslo zakázky | D.3.5 číslo přílohy |
| ING. M. BURIANEČ zodpovědný projektant | | ING. J. FELGR vedoucí projektant | | 7/2020 datum | |