


PŮDORYS M 1:100

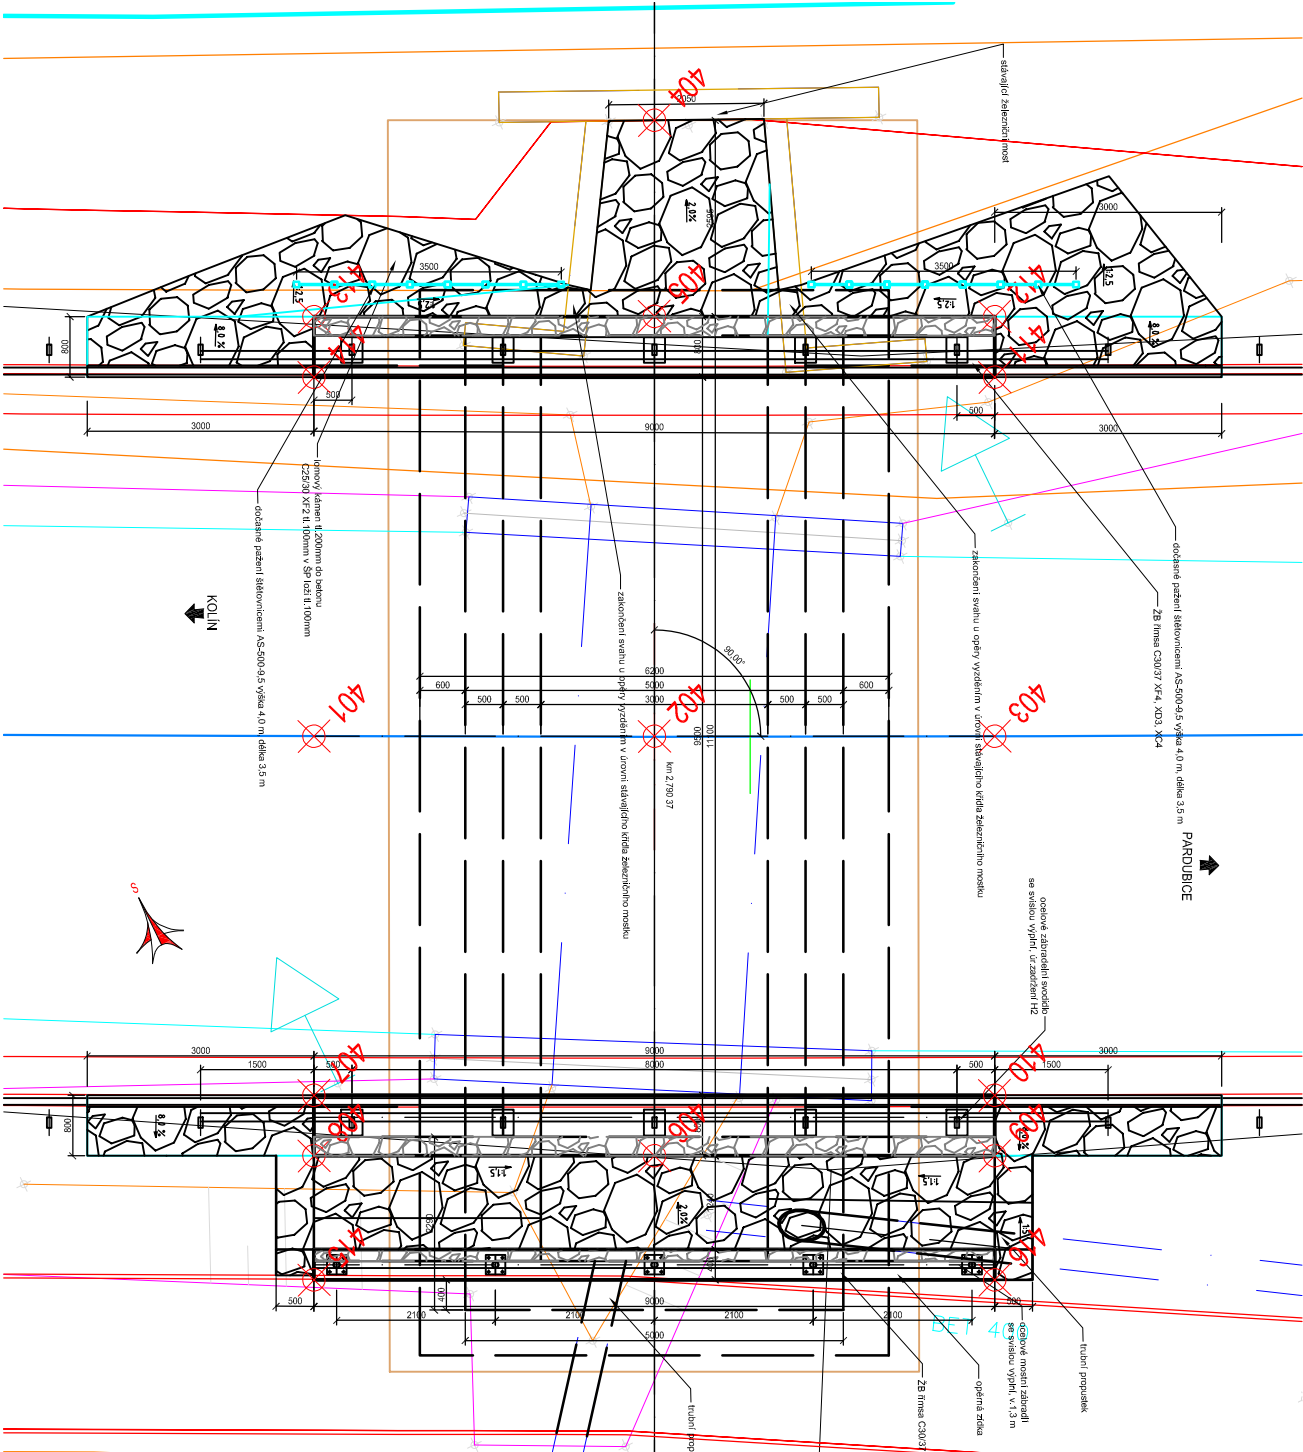

TABULKA VYTÝČOVACÍCH BODŮ

c	+X [m]	+Y [m]
401	1 057 496,750	673 815,712
402	1 057 498,712	673 811,663
403	1 057 500,674	673 807,613
404	1 057 491,381	673 808,111
405	1 057 493,712	673 809,240
406	1 057 503,707	673 814,082
407	1 057 501,025	673 817,783
408	1 057 501,745	673 818,132
409	1 057 505,669	673 810,033
410	1 057 504,949	673 809,684
411	1 057 496,399	673 805,542
412	1 057 495,679	673 805,193
413	1 057 491,755	673 813,293
414	1 057 492,475	673 813,641
415	673 818,847	673 818,847
416	1 057 507,145	673 810,748

Souřadný systém S-JTSK  
Výškový systém BpV

AUTORIZACE

ČÍSLO PÁRE

ČÍSLO ZMĚNY

DATUM ZMĚNY

POPIS/OBSAH ZMĚNY

PODPIS

MODERNIZACE SILNICE II/322 CHVALETICE - KOJICE

název akce

SO 204 MOST EV. Č. 322-09

stavební objekt

Pardubický kraj  
Komenského náměstí 125  
532 11 Pardubice  
objednatel

- 
- 
-

spolupráce

Kojice  
místo stavby

Pardubický kraj

D i K

DOPRAVNĚ INŽENÝRSKÁ KANCELÁŘ

Bozděchova 1668, 500 02 Hradec Králové

tel : 495 219 036, 495 212 647, fax : 495 221 677

e-mail : dik@dik - hk.cz, http : www.dik-hk.cz

VYTÝČOVACÍ VÝKRES

výkres

1:100 měřítko

PDPS stupeň

ING. M. BURIANEC  
kontroloval

ING. M. BURIANEC  
zodpovědný projektant

ING. L. BURIANEC  
hlavní inženýr projektu

ING. J. FELGR  
vedoucí projektant

7/2020  
datum

D.4.6  
číslo přílohy