


Pohyb autobusové dopravy - objízdná trasa

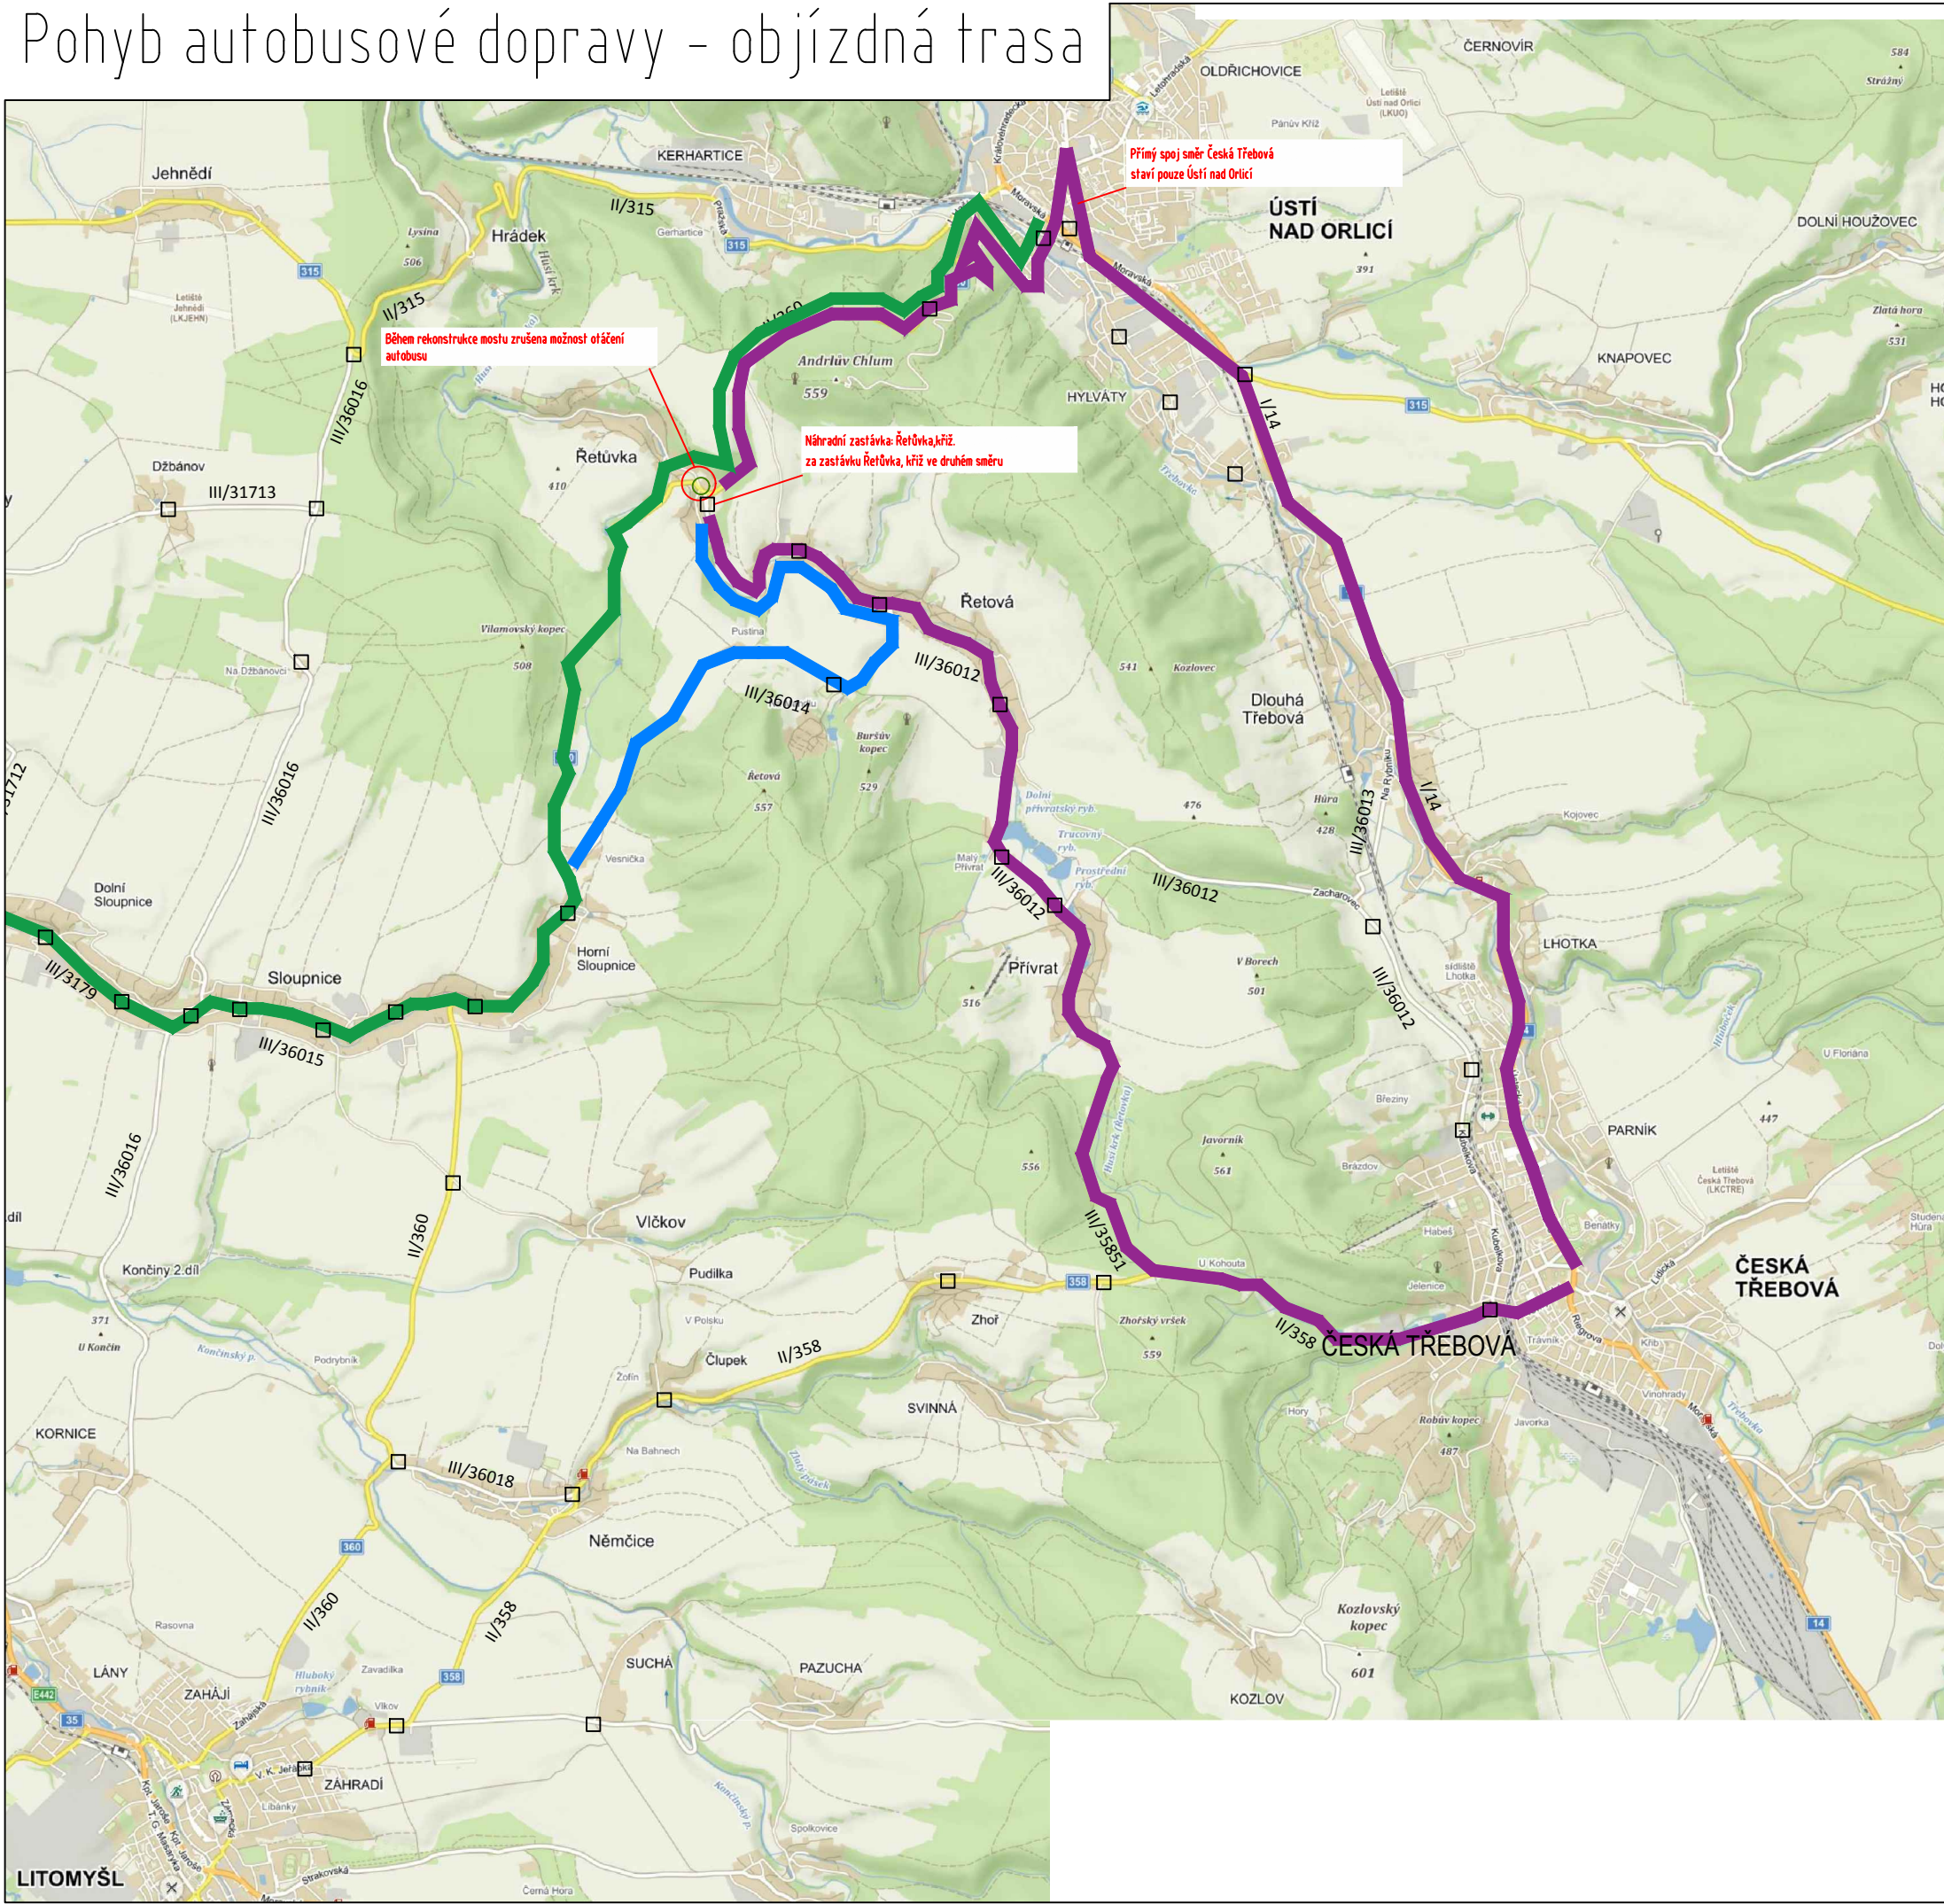

Autobusové linky v řešeném úseku

- linka č. 680901
- linka č. 700916
- linka č. 700932

LEGENDA:

- Stávající autobusová zastávka - provoz beze změny
- Stávající autobusová zastávka - neobsluhovaná po dobu stavby
- Trvalá uzavírka - rekonstrukce mostu
- Trasa autobusové linky směr Česká Třebová
- Trasa autobusové linky směr Vysoké Mýto
- Objízdná trasa autobusové linky směr Vysoké Mýto
- Trasa autobusové linky č.700916

AUTORIZACE

ČÍSLO PARE


ČÍSLO ZMĚNY	DATUM ZMĚNY	POPIS/OBSAH ZMĚNY	PODPIS

MODERNIZACE MOSTU EV. Č. 360-014 ŘETŮVKA

název akce

SO 901 Dopravně-inženýrské opatření

Projektová část / stavební objekt





Pardubický kraj Komenského náměstí 125 532 11 Pardubice objednatel	spolupráce	 DOPRAVNĚ INŽENÝRSKÁ KANCELÁŘ Bozděchova 1668, 500 02 Hradec Králové tel : 495 219 036, 495 212 647, fax : 495 221 677 e-mail : dik@dik - hk.cz, http : www.dik-hk.cz
Řetůvka místo stavby	Pardubický kraj	

Pohyb autobusové dopravy - objízdná trasa

název přílohy

měřítka

DUSP+PDPS
stupeň

ING. M. BURIANEC kontroloval		ING. PETRA MÜLLEROVÁ hlavní inženýr projektu		A070/18 číslo zakázky	0.17.11
Bc. DAVID HOJNÝ zodpovědný projektant		ING. PETRA MÜLLEROVÁ vedoucí projektant		2/2019 datum	