ČÁST II

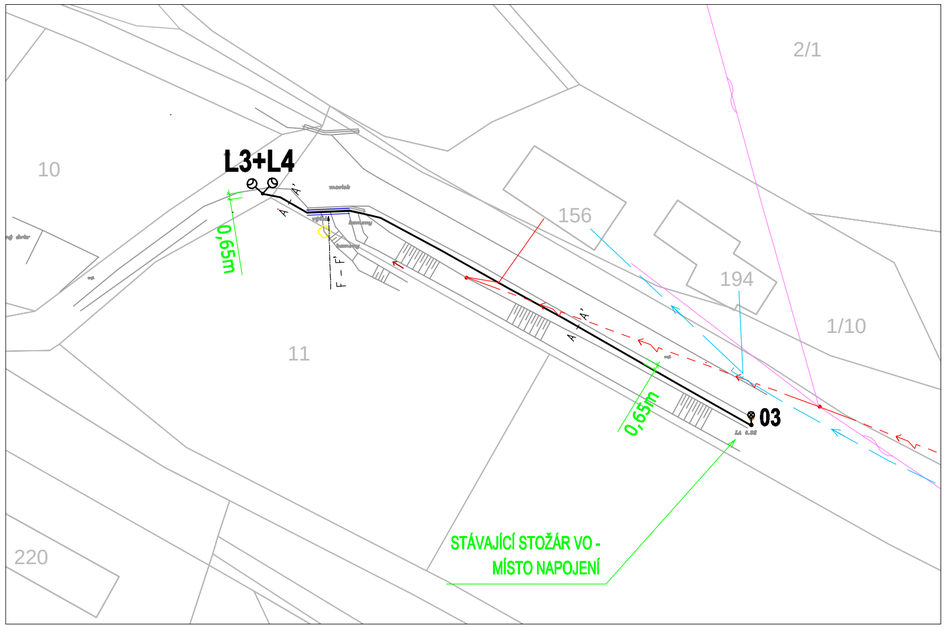

ČÁST IV

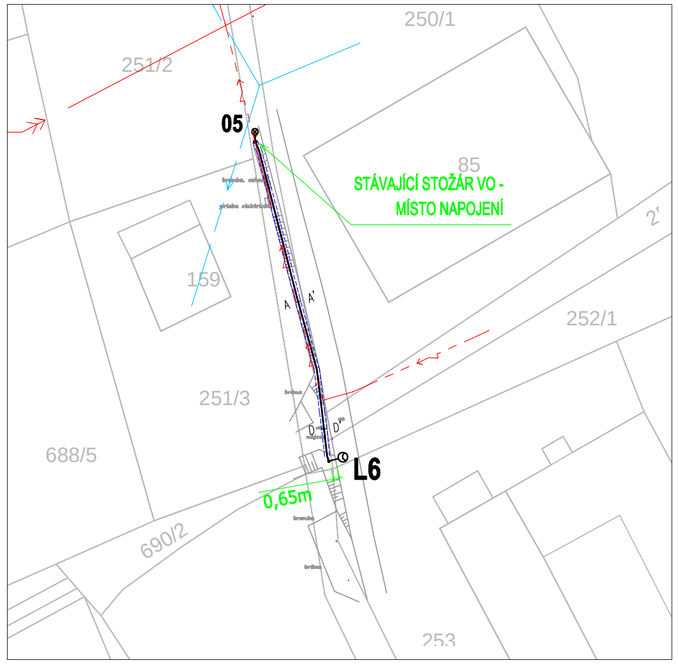

ČÁST I

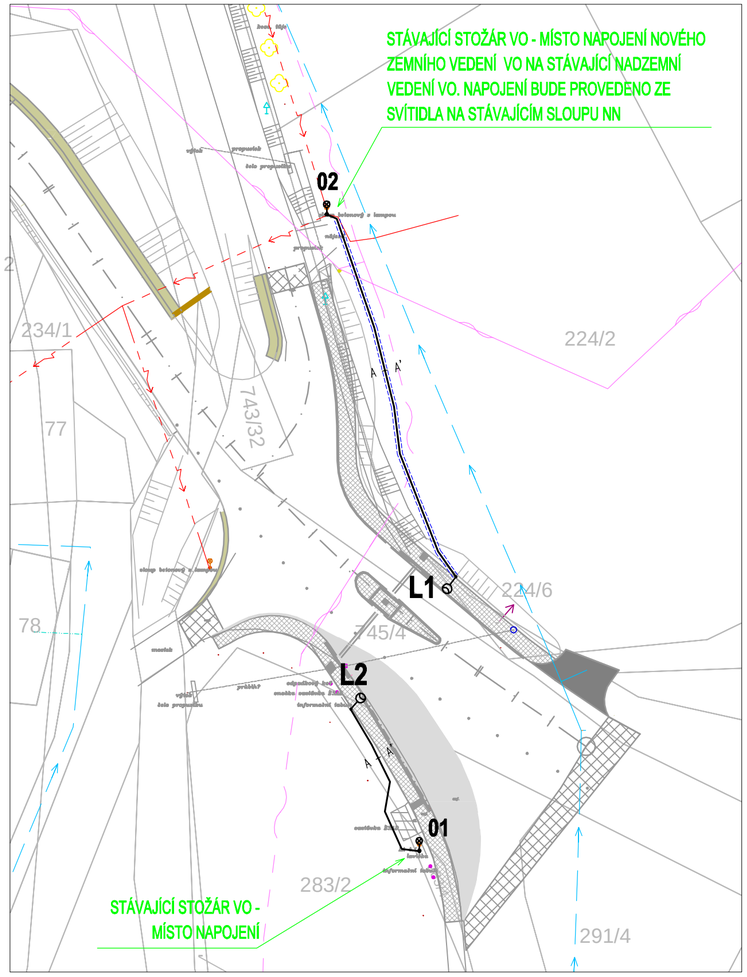

ČÁST III

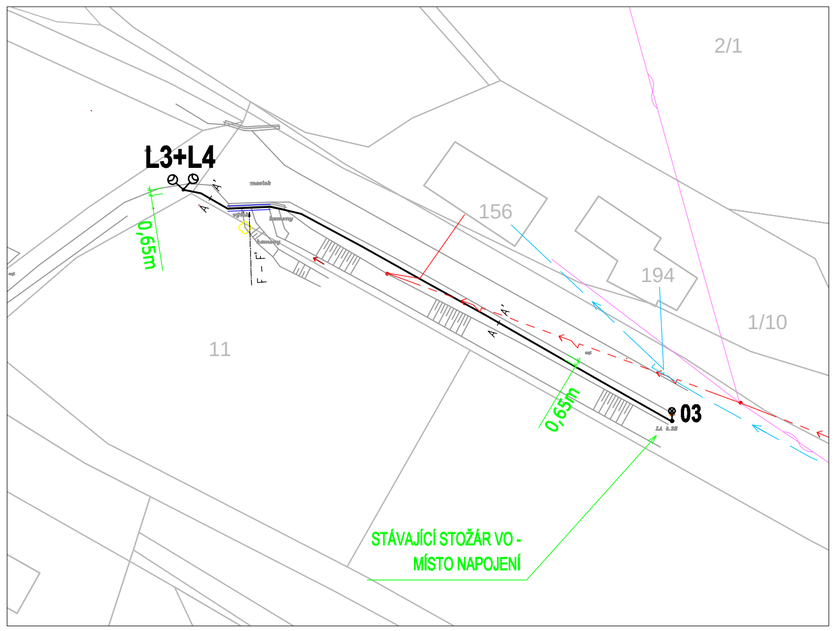

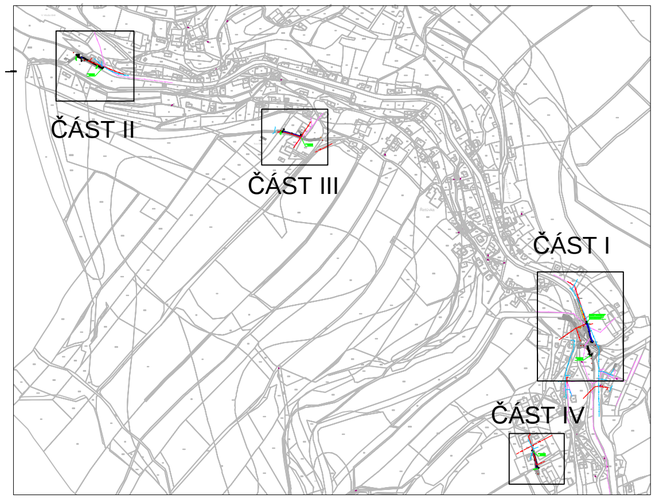

LEGENDA INŽENÝRSKÝCH SÍTÍ:

- OPTICKÝ KABEL, CETIN, a.s.
- NADZEMNÍ KABEL VN, ČEZ Distribuce, a.s.
- PODZEMNÍ KABEL NN, ČEZ Distribuce, a.s.
- NADZEMNÍ KABEL NN, ČEZ Distribuce, a.s.
- VODOVOD

Vypracoval: Ing.Tomáš Srba		Zodp. projektant: Ing.Tomáš Srba	TOMÁŠ SRBA Náměstí Míru 188 Heřmanův Městec 538 03 e-mail: srbatomas@seznam.cz IČO: 04695461
Kraj: Pardubický		Obec: Řetůvka	
Investor: Obec Řetůvka,Řetůvka 53, 561 41 Řetůvka			
Stupeň: DUR	Akce: Obec Řetůvka - doplnění veřejného osvětlení		Paré:
Formát: 594x420			
Měřítko: 1:500	Část:		
Datum: 04/2020	Název: KOORDINAČNÍ SITUAČNÍ VÝKRES		Číslo příl.: C.3
Zakázkové č.: 20-14			