


k.ú.Polička - mostní objekt 360-023

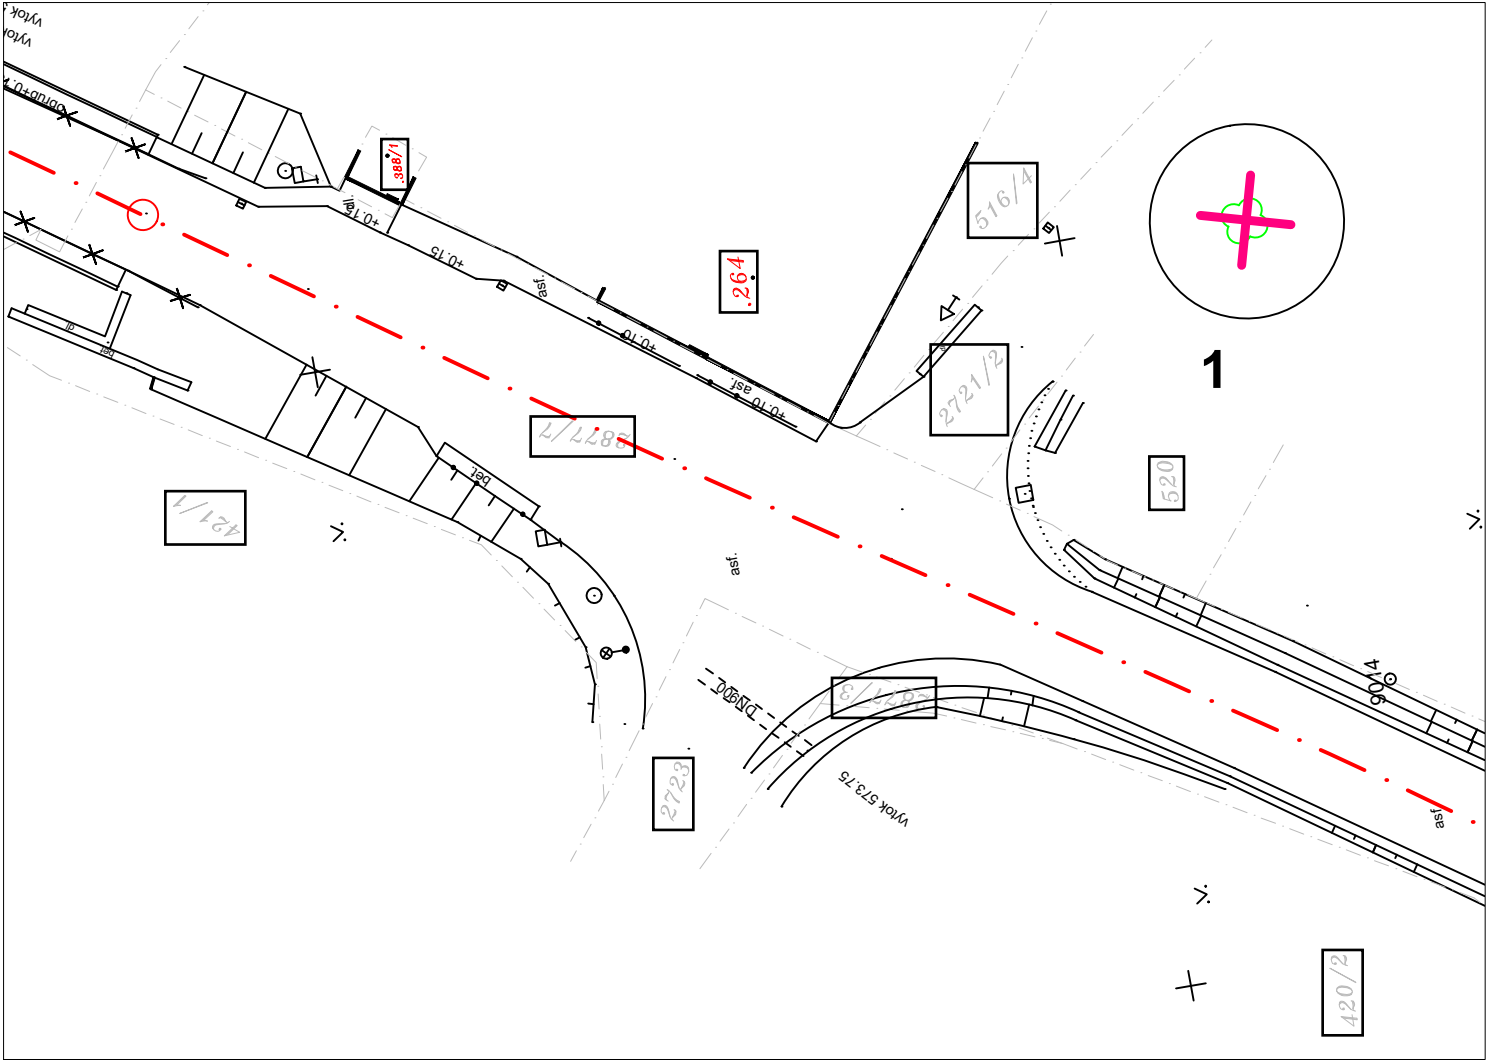

k.ú. Korouhev - okružní křižovatka

- STROMY - ZAMĚŘENÉ GEODETICKY
- STROMY - DOMĚŘENÉ POMOCÍ PÁSMA
- STROMY KÁCENÉ
- STROMY PONECHANÉ

Generální projektant:



PRODIN a.s.  
Jiráskova 169  
530 02 Pardubice  
www.prodin.cz  
IČO: 25292161  
DIČ: CZ25292161

CPV 45.23.31.40-2  
CZ-CPA 42.11.20  
CZ-CC 211 112

Zpracovatel části dokumentace:

Souřadnicový systém: S-JTSK; Výškový systém: Bpv

Vypracoval: Ing. Renata Mlejnková		Zodp. projektant: Ing. Renata Mlejnková	Kontroloval: Ing. Michal Hornýš	<div><div>projekce zeleně</div></div> <div>Ing. Renata Mlejnková Erno Košťála 971 530 12 Pardubice www.projekcezelene.cz</div>
Kraj: Pardubický		Traťový úsek: Polička - Korouhev - hranice kraje		
Objednatel: Pardubický kraj				
<div>Akce:</div> <div>MODERNIZACE SILNICE II/360</div> <div>POLIČKA - KOROUHEV - HRANICE KRAJE</div> <div>SO 801 KÁCENÍ STROMŮ</div>				
Obsah výkresu: SITUACE MOSTNÍ OBJEKT, OKRUŽNÍ KŘÍŽOVATKA				<div>Formát:</div> <div>2 A4</div>
				<div>Datum:</div> <div>04/2019</div>
				<div>Stupeň dokumentace:</div> <div>DSP + PDPS</div>
				<div>Číslo zakázky:</div> <div>3110-18-078</div>
				<div>Změna:</div> <div>Číslo kopie:</div>
				<div>Měřítko:</div> <div>1:500</div>
				<div>Část dokumentace:</div> <div>D.10</div>
				<div>Číslo výkresu:</div> <div>2</div>