


SITUACE ŠIRŠÍCH VZTAHŮ
1:2000

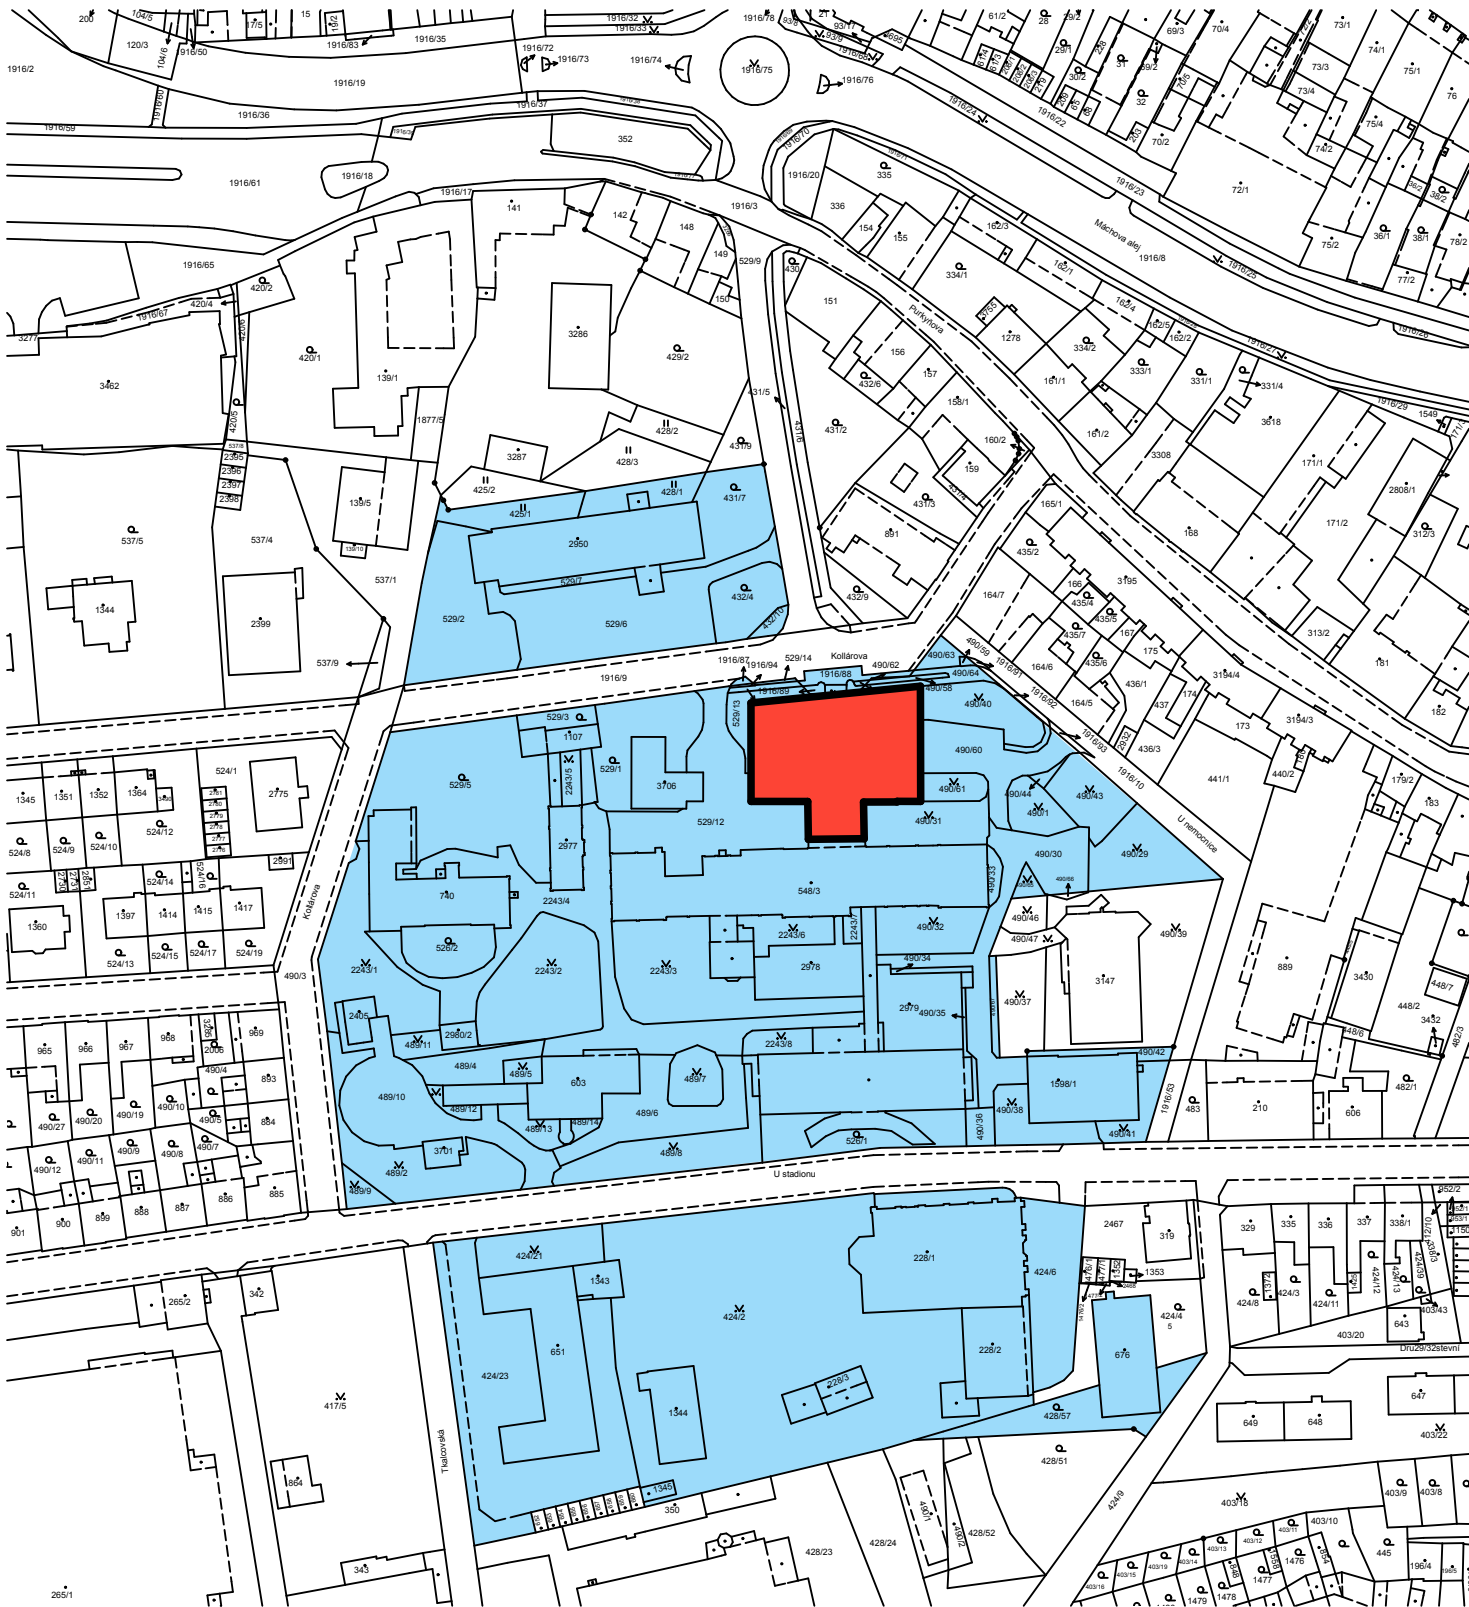

LEGENDA PLOCH:

- OBJEKTY VÝSTAVBY
- AREÁL SVITAVSKÉ NEMOCNICE

±0,000=ÚROVEŇ PODLAHY 1.NP

Název stavby:			
RÚE OBJEKTU AKUTNÍ MEDICÍNY SVITAVSKÉ NEMOCNICE			
Místo stavby:			
k.ú. Svitavy-předměstí, p.č.st. 548/3			
Stavebník:			
Svitavská nemocnice a.s., Kollárova 7, 568 02 Svitavy			
Generální projektant:		APOLO CZ s.r.o., Tyršova 155	
Autor návrhu:		-----	
HIP:		Josef Findejs	
Projektant:		Miroslav Stejskal	
Zodp. projektant:		Ing. Martin Kozáček	
Kraj:	Pardubický	Formát	2 A4
Stav. úřad:	Svitavy	Revize:	00
Číslo zakázky:		P0813	
Datum		VI.13	
Stupeň PD:			
DOKUMENTACE PRO PŘEDÁNÍ STAVBY			
Část:			
C - SITUACE STAVBY			
Obsah přílohy:			
SITUAČNÍ VÝKRES ŠIRŠÍCH VZTAHŮ			
Autorizační razítko:			
<div></div>			
Označení přílohy:		Číslo paré:	
C.01			
Měřítko:			
1:2000			