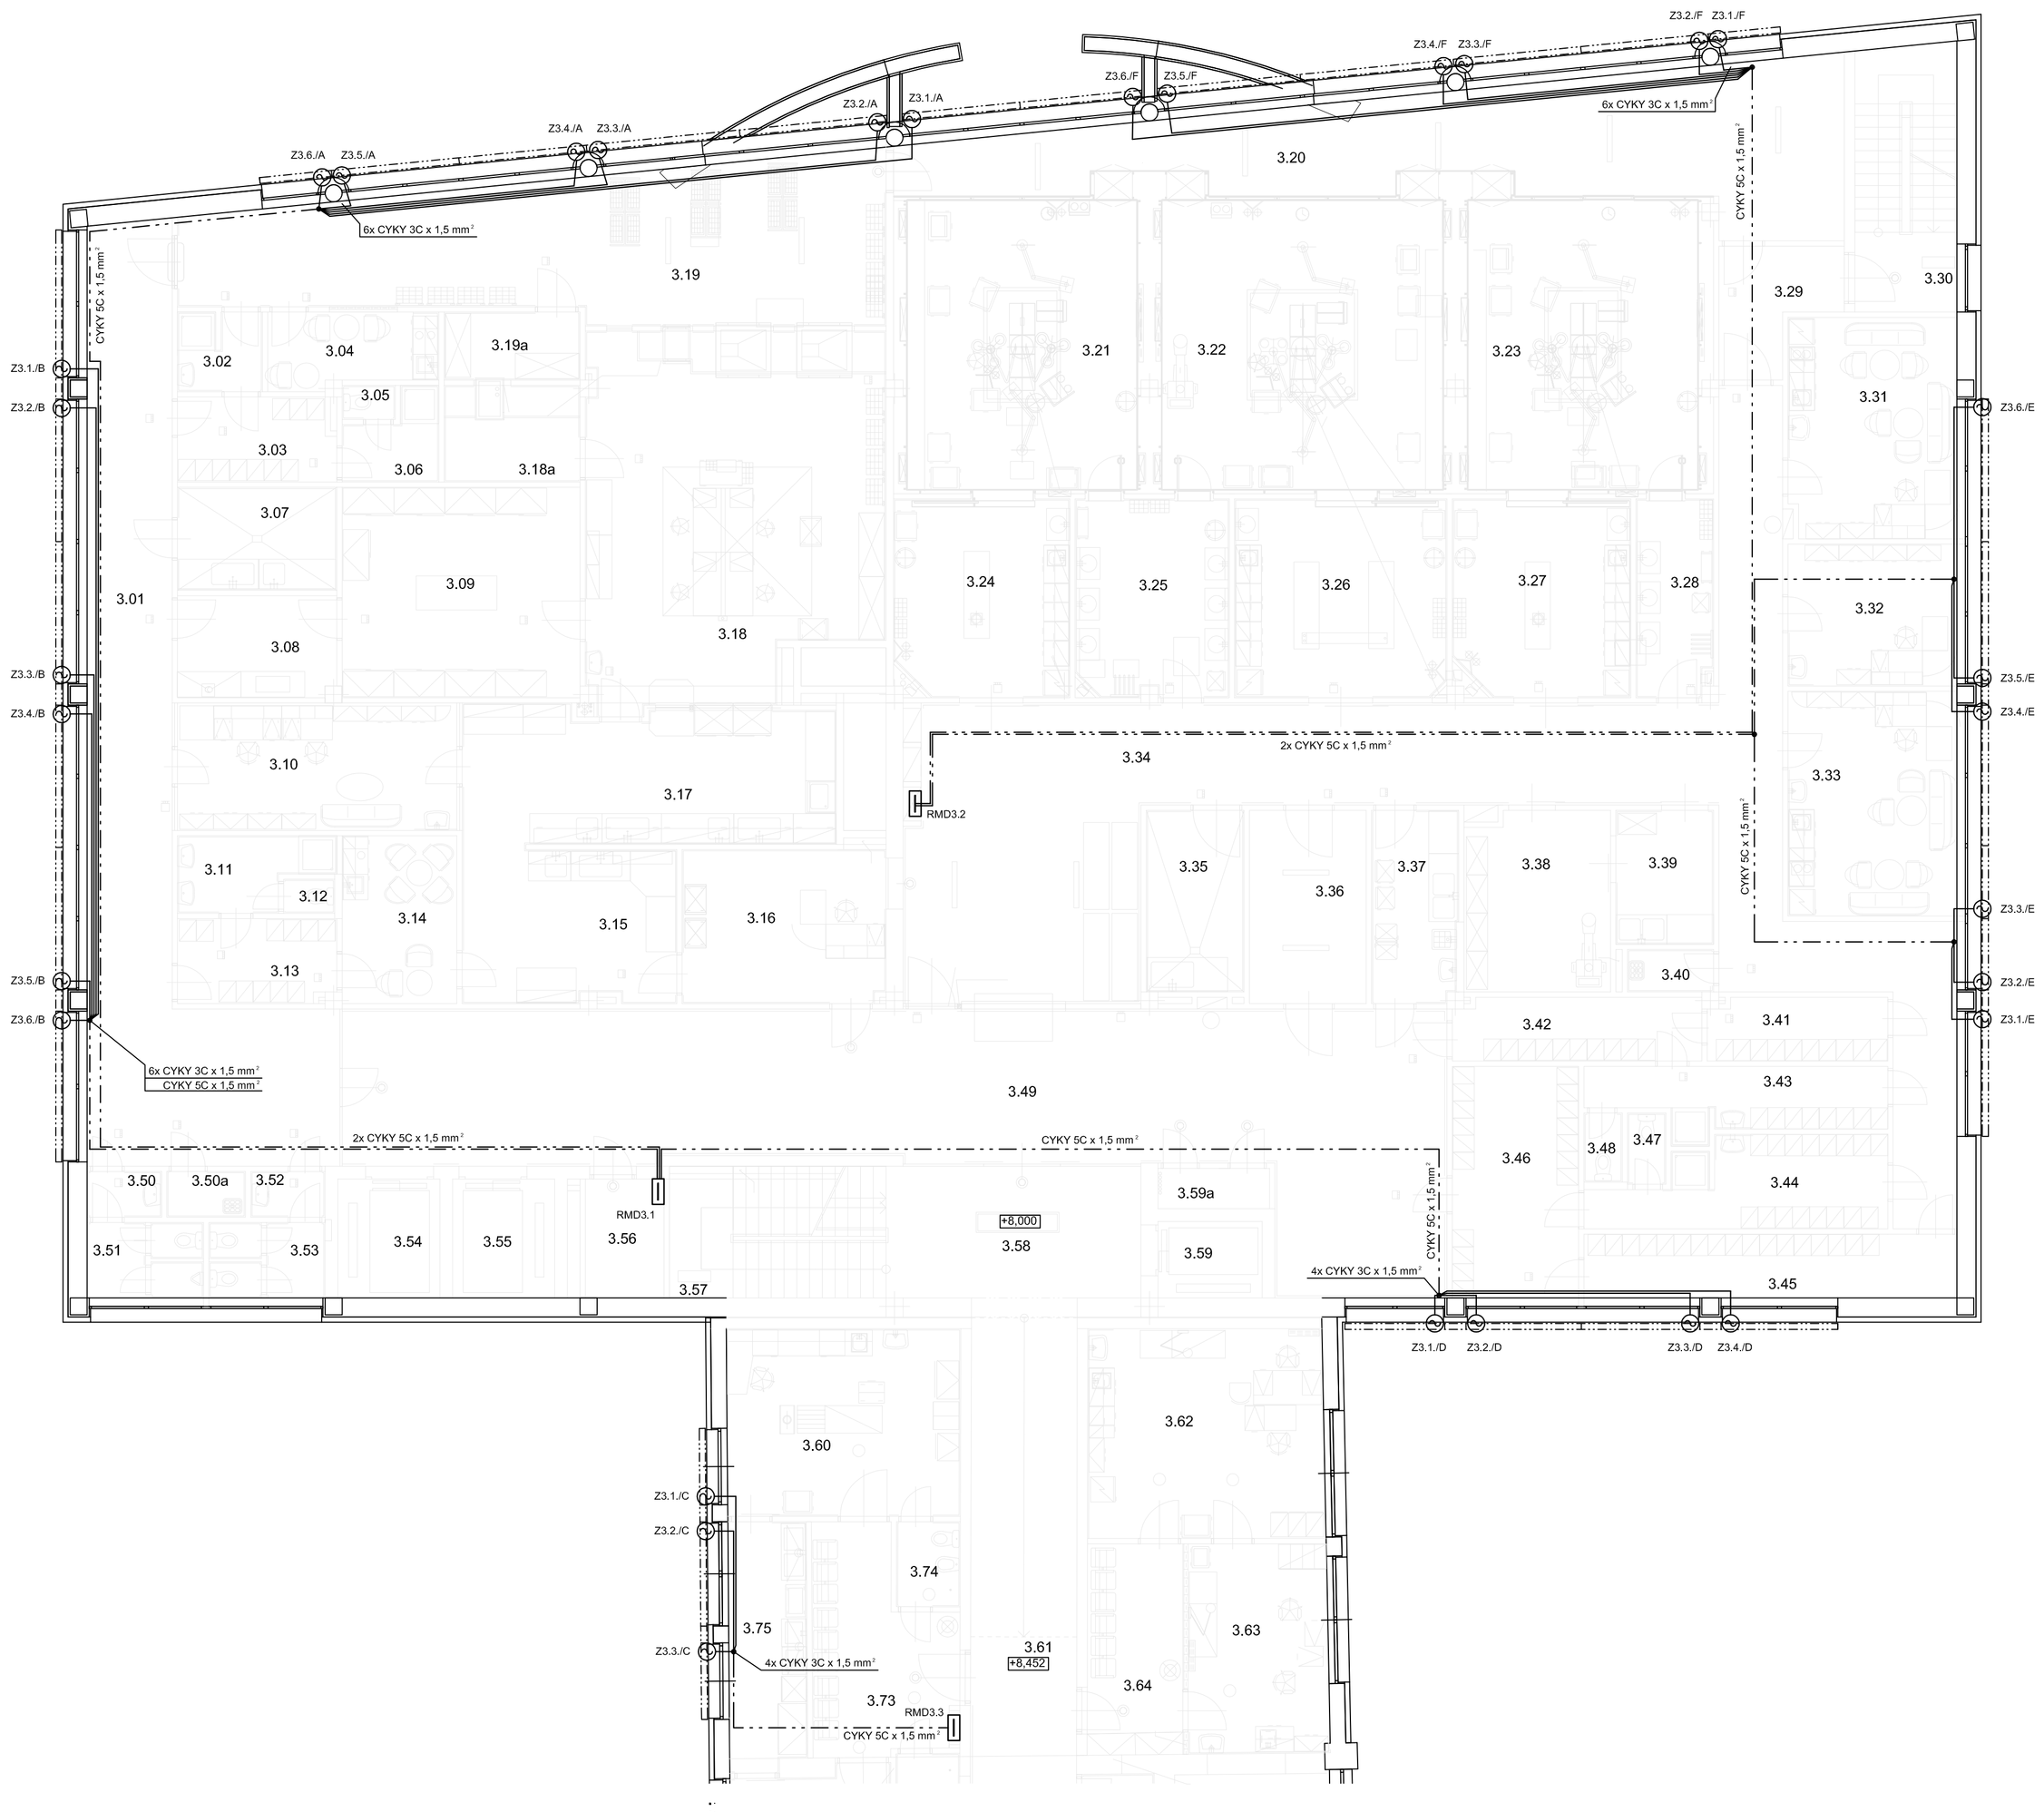

L E G E N D A :

- KABEL CYKY 5C x 1,5 mm²
- KABEL CYKY 3C x 1,5 mm²
- 1f - MOTOR VENKOVNÍ ŽALUZIE

ROZVODNÁ SÍŤ : TN - S, 1+N+PE, 50 Hz, 230V

ROZVODY : PROVEĎTE DLE ČSN 34 1050 A 33 2000-4-42-6
KABELY CYKY ULOŽENÉ V RASTROVÝCH PODHLEDECH

OCHRANA PŘED NEBEZPEČNÝM DOTYKOVÝM NAPĚTÍM :

- AUTOMATICKÝM ODPOJENÍM OD ZDROJE

- PROUDOVÝM CHRÁNIČEM

- POSPOJOVÁNÍ

DLE ČSN 33 2000 - 4 - 41 ed. 2

VĚTVE ŽALUZIÍ :

VĚTEV "A" - Z3.1. - Z3.6. - 6ks
VĚTEV "B" - Z3.1. - Z3.6. - 6ks
VĚTEV "C" - Z3.1. - Z3.3. - 3ks
VĚTEV "D" - Z3.1. - Z3.4. - 4ks
VĚTEV "E" - Z3.1. - Z3.6. - 6ks
VĚTEV "F" - Z3.1. - Z3.6. - 6ks

P O Z N Á M K A :

JEDNOTLIVÉ ŽALUZIE BUDOU OVLÁDÁNY RADIOVÝMI NÁSTĚNNÝMI OVLADAČI A PODLE SVĚTOVÉ STRANY CENTRÁLNĚ DÁLKOVÝM ČIDLEM SLUNEČNÍHO SVITU, KTERÝ BUDE UMÍSTĚN V 2.NP.

JEDNOTLIVÉ VĚTVE VENKOVNÍCH ŽALUZIÍ BUDOU SAMOSTATNĚ JIŠTĚNY JISTIČEM 10A/C/1.

NOVÉ JISTÍCÍ PRVKY BUDOU OSAZENY DO STÁVAJÍCÍCH ROZVADĚČŮ NA PATŘE - RMD 3.1 A RMD 3.2.

±0,000=ÚROVEŇ PODLAHY 1.NP

Název stavby:
RÚE OBJEKTU AKUTNÍ MEDICÍNY SVITAVSKÉ NEMOCNICE

Místo stavby: k.ú. Svitavy-předměstí, p.č.st. 548/3

Stavebník: **Svitavská nemocnice a.s., Kollárova 7, 568 02 Svitavy**

Generální projektant:	**APOLO CZ s.r.o.**, Tyršova 155		Autorizační razítko:
Autor návrhu:	-------		
HIP:	Josef Findejs		
Projektant:	Josef Menc		
Zodp. projektant:	Jaroslav Pouč		
Kraj:	Pardubický	Formát: 8x A4	Číslo zakázky: P0813
Stav. úřad:	Svitavy	Revize: 00	Datum VI.13
Stupeň PD:	DOKUMENTACE PRO PROVEDENÍ STAVBY		

APOLO CZ s.r.o.
Tyršova 155,
572 01 Polička
+ 420 461 722 204
apolo@apolocz.cz
www.apolocz.cz

Objekt:	**D1-01 OBJEKT AKUTNÍ MEDICÍNY**	Označení přílohy:	Číslo paré:
Část:	**D1-01-5 ZAŘÍZENÍ SILNOPROUDÉ ELEKTROTECHNIKY**	**D1-01-5.04**	
Obsah přílohy:	**ELEKTROINSTALACE - ŽALUZIE 3. NP**	Měřítko: **1:100**	