




DETAIL SOKLU
ZDIVO 2NP x STŘECHA 1NP

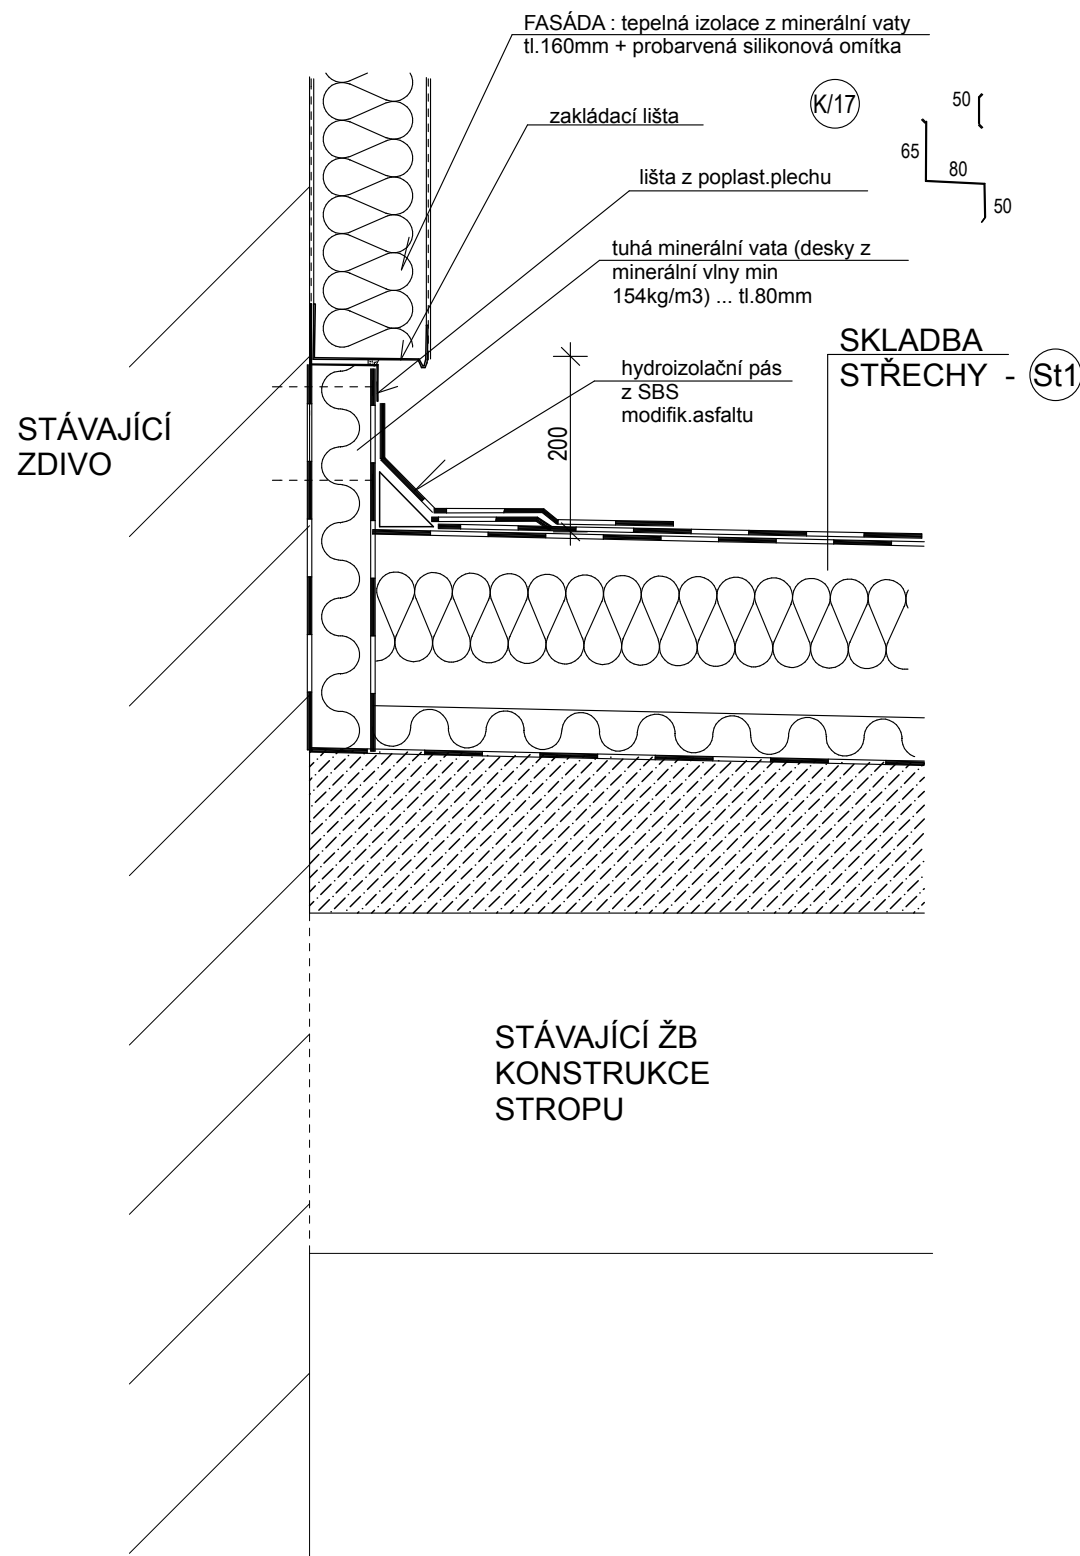

DETAIL OKAPU TERASY 2NP
DET "B"

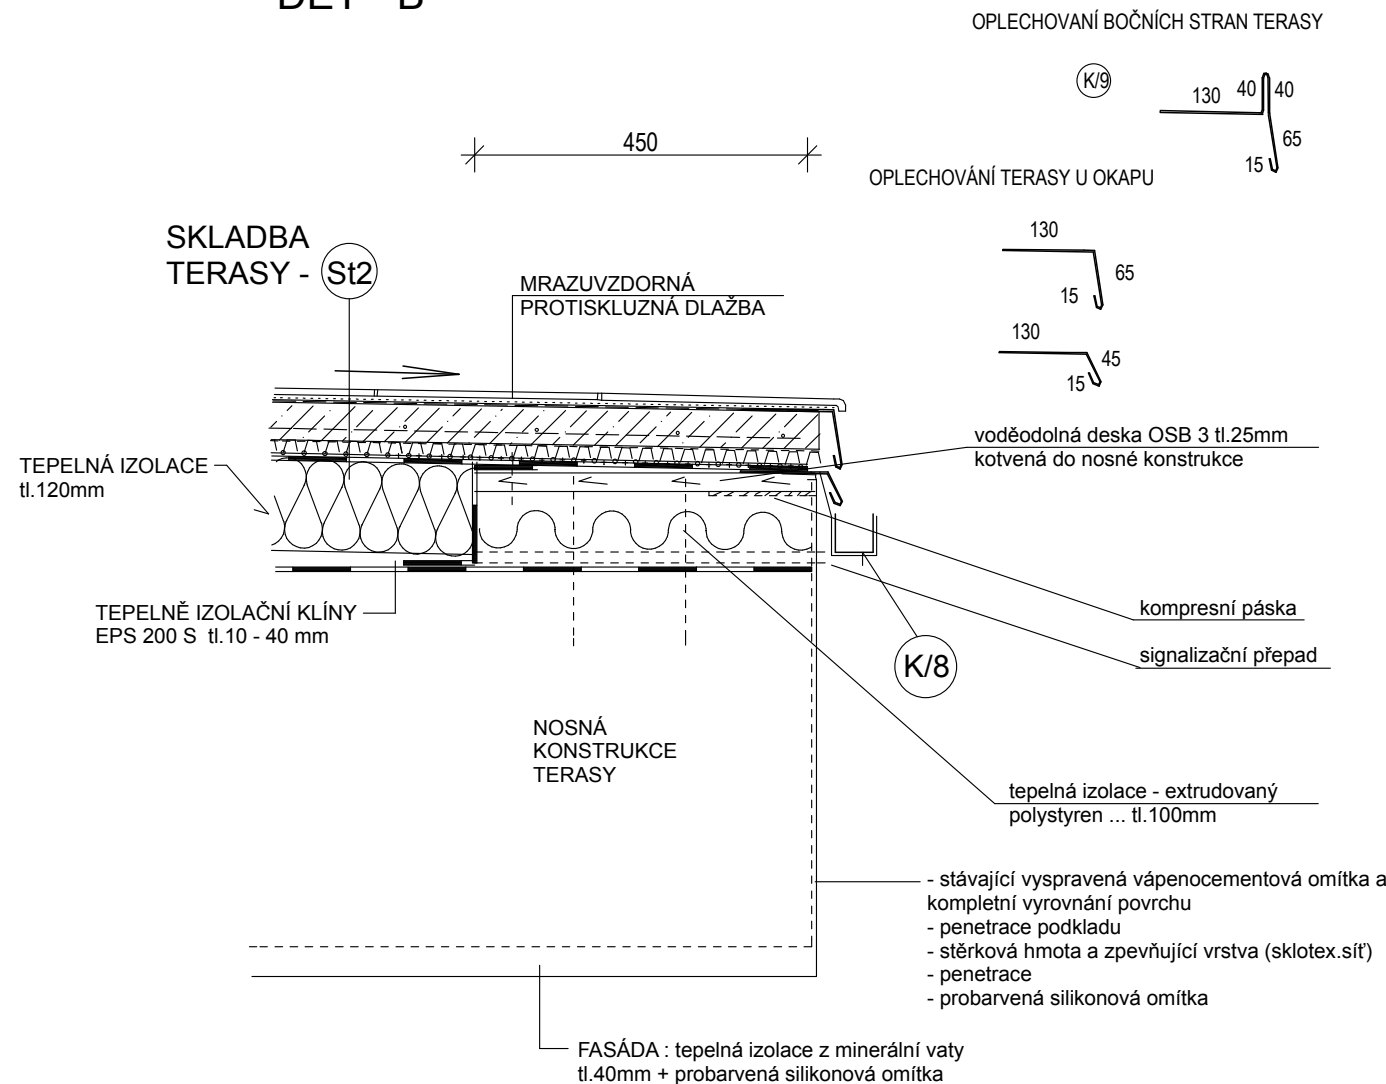

	KIP spol. s r.o. LITOMYŠL INŽENÝRSKÁ A PROJEKTOVÁ ČINNOST TOULOVCOVO NÁM.156, 570 01 LITOMYŠL		VEDOUCÍ ZAKÁZKY ING. JAN GABRHEL	
			ZODP.PROJEKTANT ING. JAN GABRHEL	
STUPĚŇ	PROJEKT PRO VÝBĚR ZHOTOVITELE		VYPRACOVAL ING. PAVLA TMEJOVÁ	
INVESTOR	PARDUBICKÝ KRAJ, KOMENSKÉHO NÁM.125, PARDUBICE 532 11		MÍSTO STAVBY LITOMYŠL	
OBJEKT	REALIZACE ÚSPOR ENERGIE - AREÁL LITOMYŠLSKÉ NEMOCNICE a.s. 1D - SO 01 PEDIATRIE A LABORATOŘE		PROFESE 1D.1.1 - ARCHITEKTONICKO STAVEBNÍ ŘEŠENÍ	
OBJEKT			ZAK.Č. 2727 - 62	DATUM 09/2013
VÝKRES	DETAILY		MĚŘÍTKO 1:10	Č.VÝKR. 1D.1.1.12