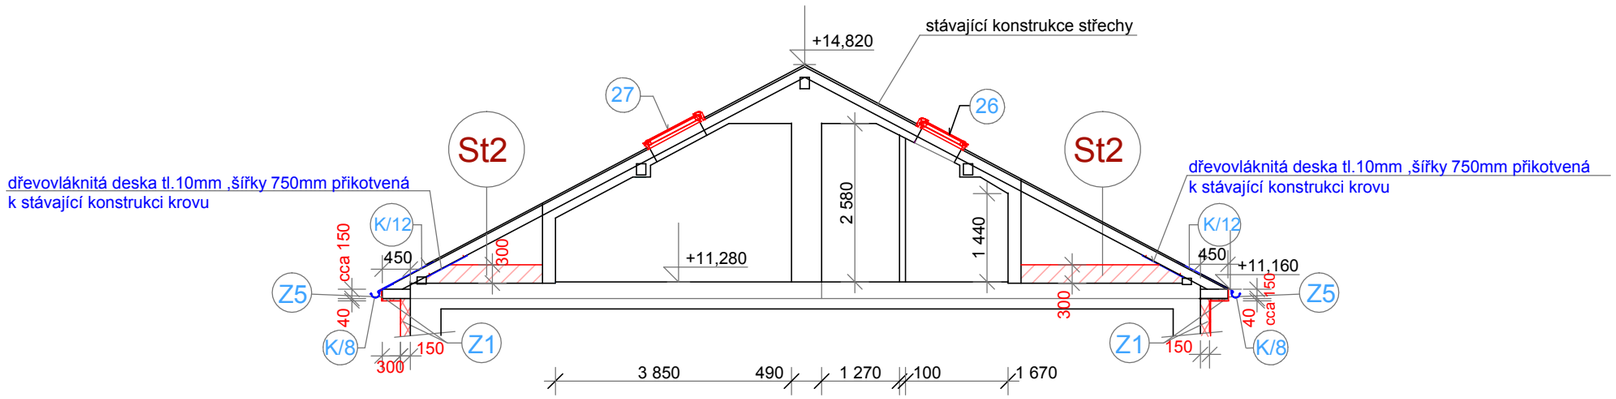

Z1 - stávající cihelné zdivo
- stávající vyspravená vápenocementová omítka (vyspravení cca 30%) a kompletní vyrovnání povrchu
- penetrace podkladu
- lepící hmota
- tepelná izolace -minerální vata tl. 150 mm (dle Z1) + kotvy
- tmelové vrstvy na tepelném izolantu a zpevňující vrstva (sklotex.síť)
- penetrace
- probarvená silikonová omítka s anorganickými pigmenty a s mikrovlákny, vyznačující se přirozenou odolností proti výskytu mikroorganismů a trvale vysokousamočistící schopností se současně zaručenými parametry paropropustnosti V1 a nasákavosti W 2 podle ČSN EN 15824 (velikost zrna 2,0mm)

Z5 - stávající cihelné zdivo
- stávající vyspravená vápenocementová omítka (vyspravení cca 30%) a kompletní vyrovnání povrchu
- penetrace podkladu
- tmelové vrstvy a zpevňující vrstva (sklotex.síť)
- penetrace

- probarvená silikonová omítka s anorganickými pigmenty a s mikrovlákny, vyznačující se přirozenou odolností proti výskytu mikroorganismů a trvale vysokousamočistící schopností se současně zaručenými parametry paropropustnosti V1 a nasákavosti W 2 podle ČSN EN 15824 (velikost zrna 2,0mm)

St 2 — FOUKANÁ TEPELNÁ IZOLACE TL. 300 mm DO OHRANIČENÉHO PROSTORU
TEPELNÁ IZOLACE Z MINERÁLNÍ PLSTI (deklarovaný součinitel tepelné vodivosti 0,042W/(m.K))
— PAROZÁBRANA
— OČIŠTĚNÝ POVRCH STÁVAJÍCÍ STROPNÍ KONSTRUKCE

NOVÁ STŘEŠNÍ OKNA : U=1,1W/Km2

+0,00 = PODLAHA HLAVNÍHO VSTUPU

KIP spol. s r.o. LITOMYŠL INŽENÝRSKÁ A PROJEKTOVÁ ČINNOST TOULOVCOVO NÁM.156, 570 01 LITOMYŠL	VEDOUCÍ ZAKÁZKY: ING. JAN GABRHEL ZODP.PROJEKTANT: ING. JAN GABRHEL
STUPEŇ: PROJEKT PRO VÝBĚR ZHOTOVITELE	VYPRACOVAL: RŮŽENA HAVRANOVÁ
INVESTOR: PARDUBICKÝ KRAJ,KOMENSKÉHO NÁM.125,PARDUBICE 532 11	MÍSTO STAVBY: LITOMYŠL
STAVBA: **REALIZACE ÚSPOR ENERGIE - AREÁL LITOMYŠLSKÉ NEMOCNICE** OBJEKT: 2D - SO 02 INTERNA	PROFESE: 2D.1.1-ARCHITEKTONICKO STAVEBNÍ ŘEŠENÍ ZAK.Č.: 2727-62 / DATUM: 09/2013
VÝKRES: **ŘEZ 2-2**	MĚŘÍTKO: 1:100 / Č.VÝKR.: **2D.1.1.8**