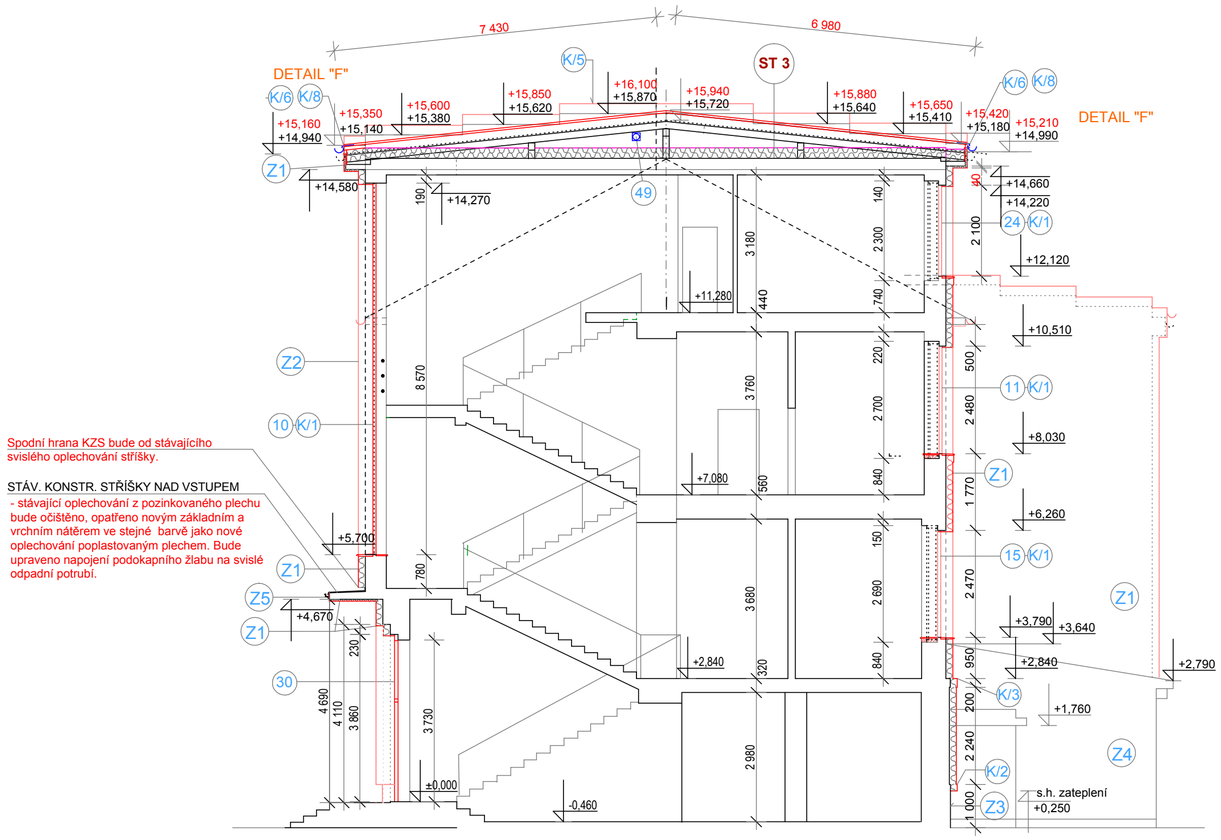

POZNÁMKA

VÝPLNĚ OKENNÍCH OTVORU (nových) : plastové, barva bílá ... U=0,9W/Km2
30 - eloxovaný hliník : U=1,5W/Km2

NOVÁ STŘEŠNÍ OKNA : U=1,1W/Km2

K NOVÉ OPLECHOVÁNÍ VČETNĚ ODPADNÍHO POTRUBÍ A PODOKAPNÍCH ŽLABŮ: poplastovaný pozinkovaný plech
Přesné rozměry je nutné upřesnit na stavbě přesným oměřením

VNITŘNÍ PARAPETY BUDE NUTNÉ PO VYBOURÁNÍ STÁVAJÍCÍCH OKEN DOZDÍT SILIKÁTOVÝMI TVÁRNICEMI cca 60 mm.

Zateplení střechy

St 3

- ODSTRANĚNÍ STÁVAJÍCÍ PLECHOVÉ KRYTINY
- ODSTRANĚNÍ STÁVAJÍCÍHO DŘEVĚNÉHO BEDNĚNÍ

- HYDROIZOLAČNÍ FÓLIE Z MĚKČENÉHO PVC-P tl. 1,5 mm (MECHANICKY KOTVENÁ)
- TEXTÍLIE (SEPARAČNÍ SKLOLAMINÁTOVÝ VLIES)
- DŘEVĚNÁ PRKNA TL. 25 mm
- STÁVAJÍCÍ KROKVE cca 100/140 + ZESÍLENÍ KROKVÍ cca 80/200
- PROVĚTRÁVANÁ VZDUCHOVÁ MEZERA (VĚTRÁNÍ ZAJIŠTĚNO DLE ČSN 731901)
- DITUZNÍ FÓLIE PROTI ZAPRAŠOVÁNÍ
- TEPELNÁ IZOLACE Z MINERÁLNÍ PLSTI tl. 280 mm (deklarovaný součinitel tepelné vodivosti 0,039 W/(m.K))
- PAROZÁBRANA
- OČIŠTĚNÝ POVRCH STÁVAJÍCÍ STROPNÍ KONSTRUKCE

Zateplení svislých stěn 1.NP, 2.NP, 3.NPa poddkroví - exteriér

Z1
- stávající cihelné zdivo
- stávající vyspravená vápenocementová omítka (vyspravení cca 30%) a kompletní vyrovnání povrchu
- penetrace podkladu
- lepící hmota
- tepelná izolace -minerální vata tl. 150 mm (dle Z1) + kotvy
- tmelové vrstvy na tepelném izolantu a zpevňující vrstva (sklotex.síť)
- penetrace
- probarvená silikonová omítka s anorganickými pigmenty a s mikrovlákny, vyznačující se přirozenou odolností proti výskytu mikroorganismů a trvale vysokousamočistící schopností se současně zaručenými parametry paropropustnosti V1 a nasákavosti W 2 podle ČSN EN 15824 (velikost zrna 2,0mm)

Z2
- stávající pohledové cihelné zdivo (vyspravení cca 30%) a kompletní vyrovnání povrchu
- penetrace podkladu
- lepící hmota
- tepelná izolace -minerální vata tl. 150 mm (dle Z1) + kotvy
- tmelové vrstvy na tepelném izolantu a zpevňující vrstva (sklotex.síť)
- tmelové vrstvy na tepelném izolantu a zpevňující vrstva (sklotex.síť)
- penetrace
- oblad keramickými páskydo tmelu(pohledově stejné jako stávající cihelné zdivo)

Z3
Nezateplený stávající kamenný sokl

Z4
Stávající omítka + nový silikonový nátěr

Z5
- stávající cihelné zdivo
- stávající vyspravená vápenocementová omítka (vyspravení cca 30%) a kompletní vyrovnání povrchu
- penetrace podkladu
- tmelové vrstvy a zpevňující vrstva (sklotex.síť)
- penetrace

- probarvená silikonová omítka s anorganickými pigmenty a s mikrovlákny, vyznačující se přirozenou odolností proti výskytu mikroorganismů a trvale vysokousamočistící schopností se současně zaručenými parametry paropropustnosti V1 a nasákavosti W 2 podle ČSN EN 15824 (velikost zrna 2,0mm)

+0,00 = PODLAHA HLAVNÍHO VSTUPU

KIP spol. s r.o. LITOMYŠL INŽENÝRSKÁ A PROJEKTOVÁ ČINNOST TOULOVCOVO NÁM.156, 570 01 LITOMYŠL		VEDOUCÍ ZAKÁZKY	ING. JAN GABRHEL
		ZODP.PROJEKTANT	ING. JAN GABRHEL
STUPEŇ	PROJEKT PRO VÝBĚR ZHOTOVITELE	VYPRACOVAL	RŮŽENA HAVRANOVÁ
INVESTOR	PARDUBICKÝ KRAJ,KOMENSKÉHO NÁM.125,PARDUBICE 532 11	MÍSTO STAVBY	LITOMYŠL
STAVBA	**REALIZACE ÚSPOR ENERGIE - AREÁL LITOMYŠLSKÉ NEMOCNICE**	PROFESE	2D.1.1-ARCHITEKTONICKO STAVEBNÍ ŘEŠENÍ
OBJEKT	2D - SO 02 INTERNA	ZAK.Č. 2727-62	DATUM 09/2013
VÝKRES	**ŘEZ 1-1**	MĚŘÍTKO 1:100	Č.VÝKR. **2D.1.1.7**