


KOTVA K1 1:10 - 8 kusů

ŽÁROVÝ POZINK

KOTVY PRO OSAZENÍ ŽEBŘÍKU - viz POHLEDY

Nosná trubka venkovního výlezu
na střechu s plechem P8
140x120mm bude sešroubována
s předem připravenými plechy
kotvy K1
(1x ŠR M 18 + matka + podl.)

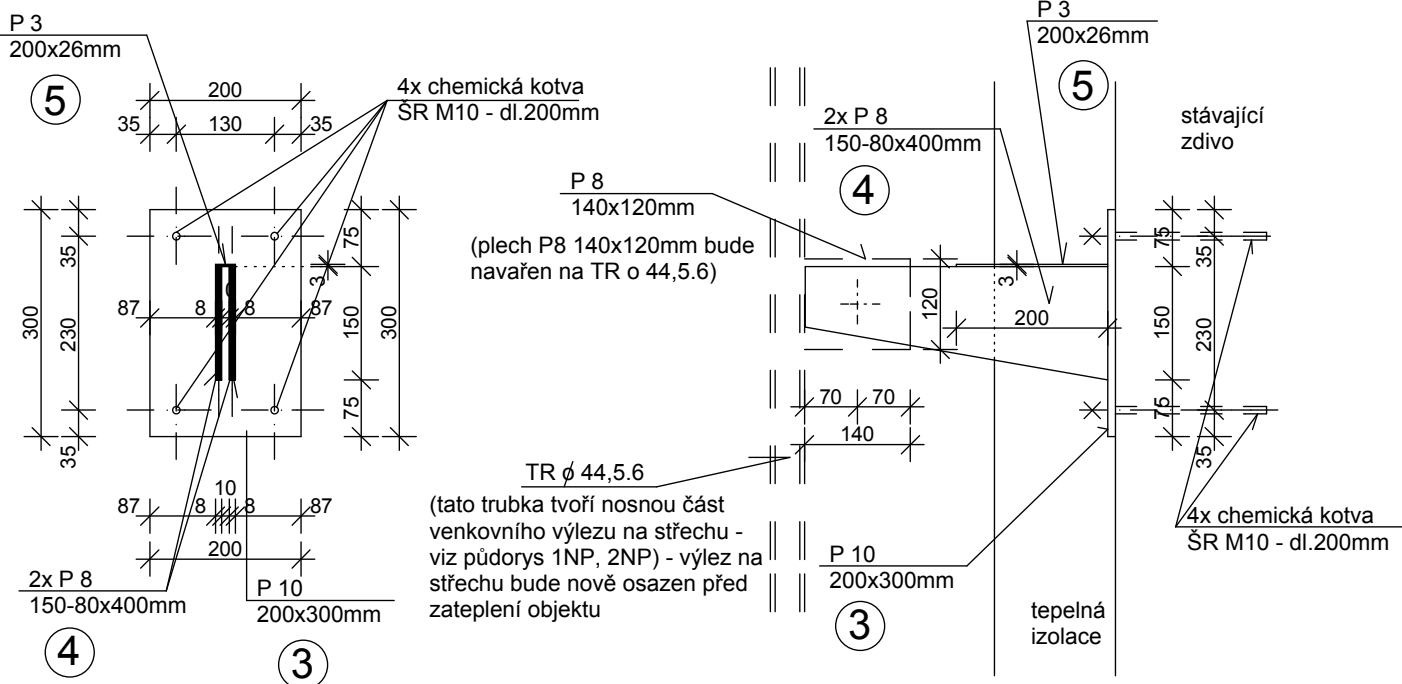

HMOTNOST CELKEM (kg)

③ - plech P 10 200x300mm - 8 ks	42, 0 kg
④ - plech P 8 150-80x400mm - 16 ks	55, 0 kg
⑤ - plech P 3 200x26mm - 8 ks	1,1 kg

KOTEVNÍ PLECH P 10 (200x300mm) + 2x plech P 8 (150-80x400mm) + P 3 (200x26mm) BUDOU MÍT POVRCHOVOU ÚPRAVU ŽÁROVÝ POZINK !!! Před provedením povrchové úpravy budou svařeny a potom jako jeden prvek budou pomocí 4 chemických kotev připevněny do stávajícího zdiva objektu.

POŠKOZENÉ ZDIVO V MÍSTĚ KOTEV OPRAVIT.
PODLOŽKY BUDOU PODMAZÁNY SPRÁVKOVOU HMOTOU.

Nosná trubka venkovního výlezu na střechu s plechem P8 140x120mm (ocel. + nátěr) bude spojena šroubovými spoji s předem připravenými plechy kotvy K1