


SITUAČNÍ VÝKRES - ZÁJMOVÉ ÚZEMÍ

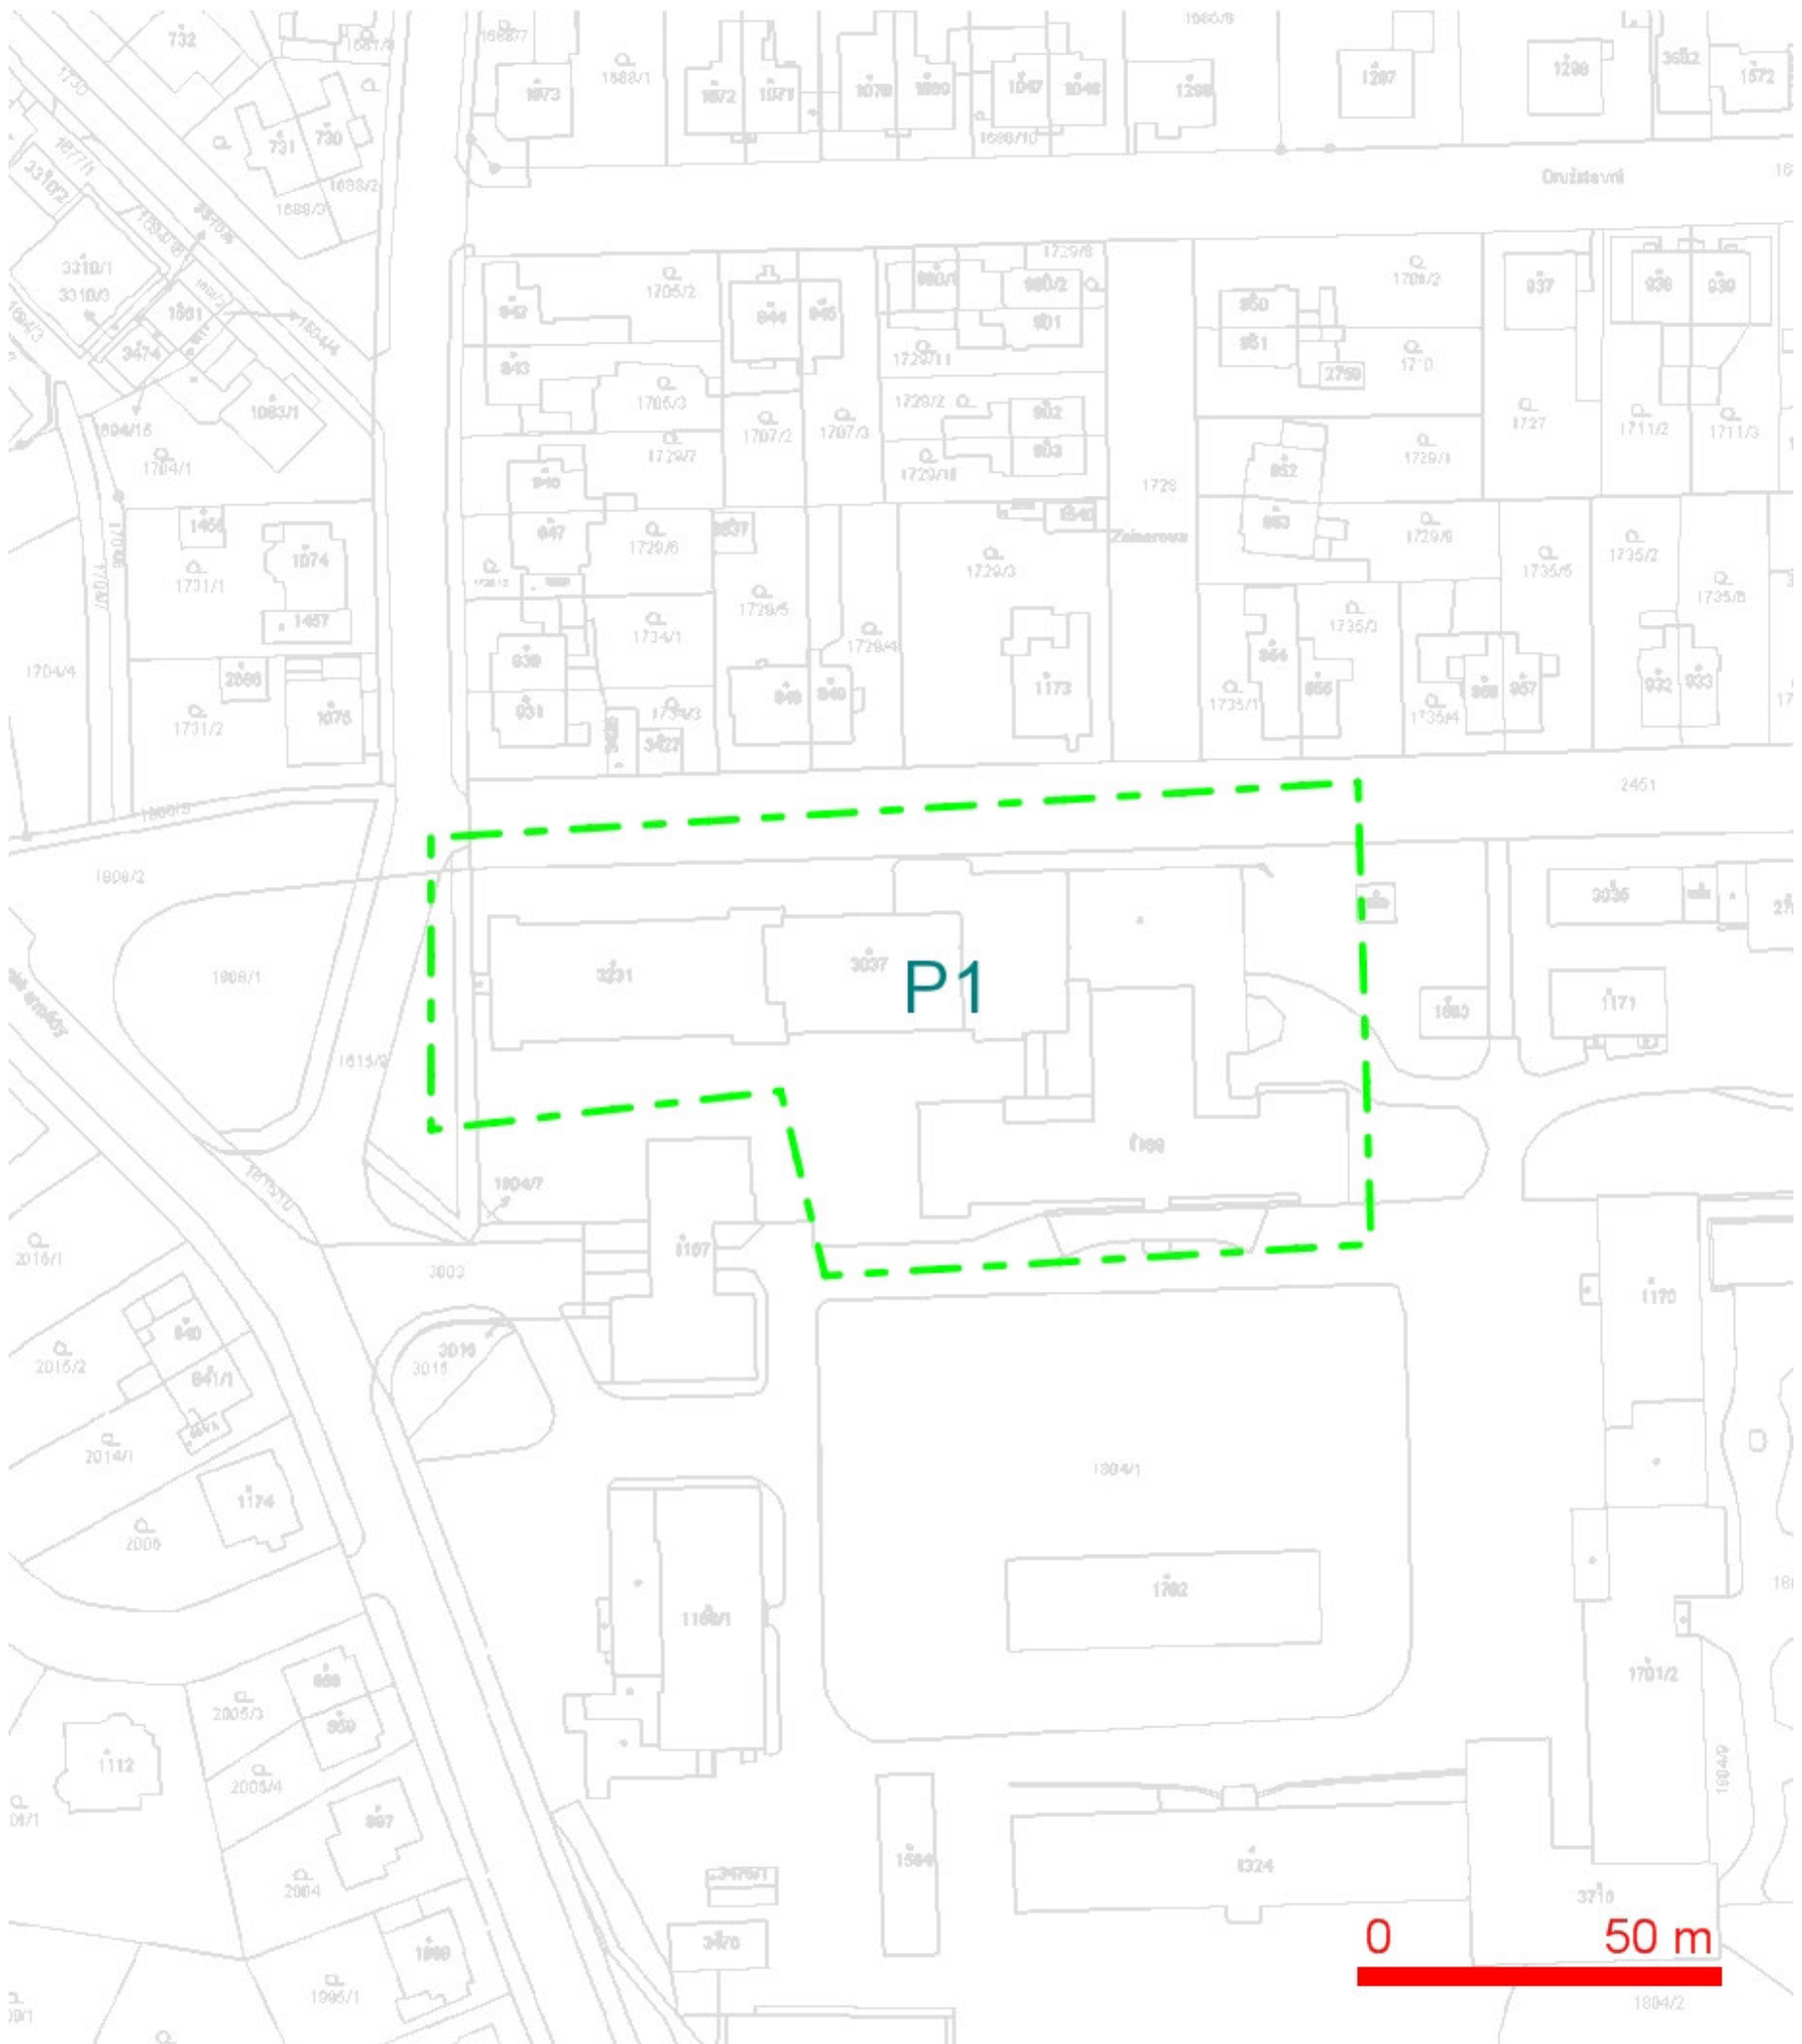


LEGENDA:

— ..hranice zájmového území k vyjádření

Telefónica Czech Republic, a.s.
Za Brumlovkou 266/2
140 22 Praha 4
DIČ: CZ 60193336
188


SITUAČNÍ VÝKRES - POLYGON 1

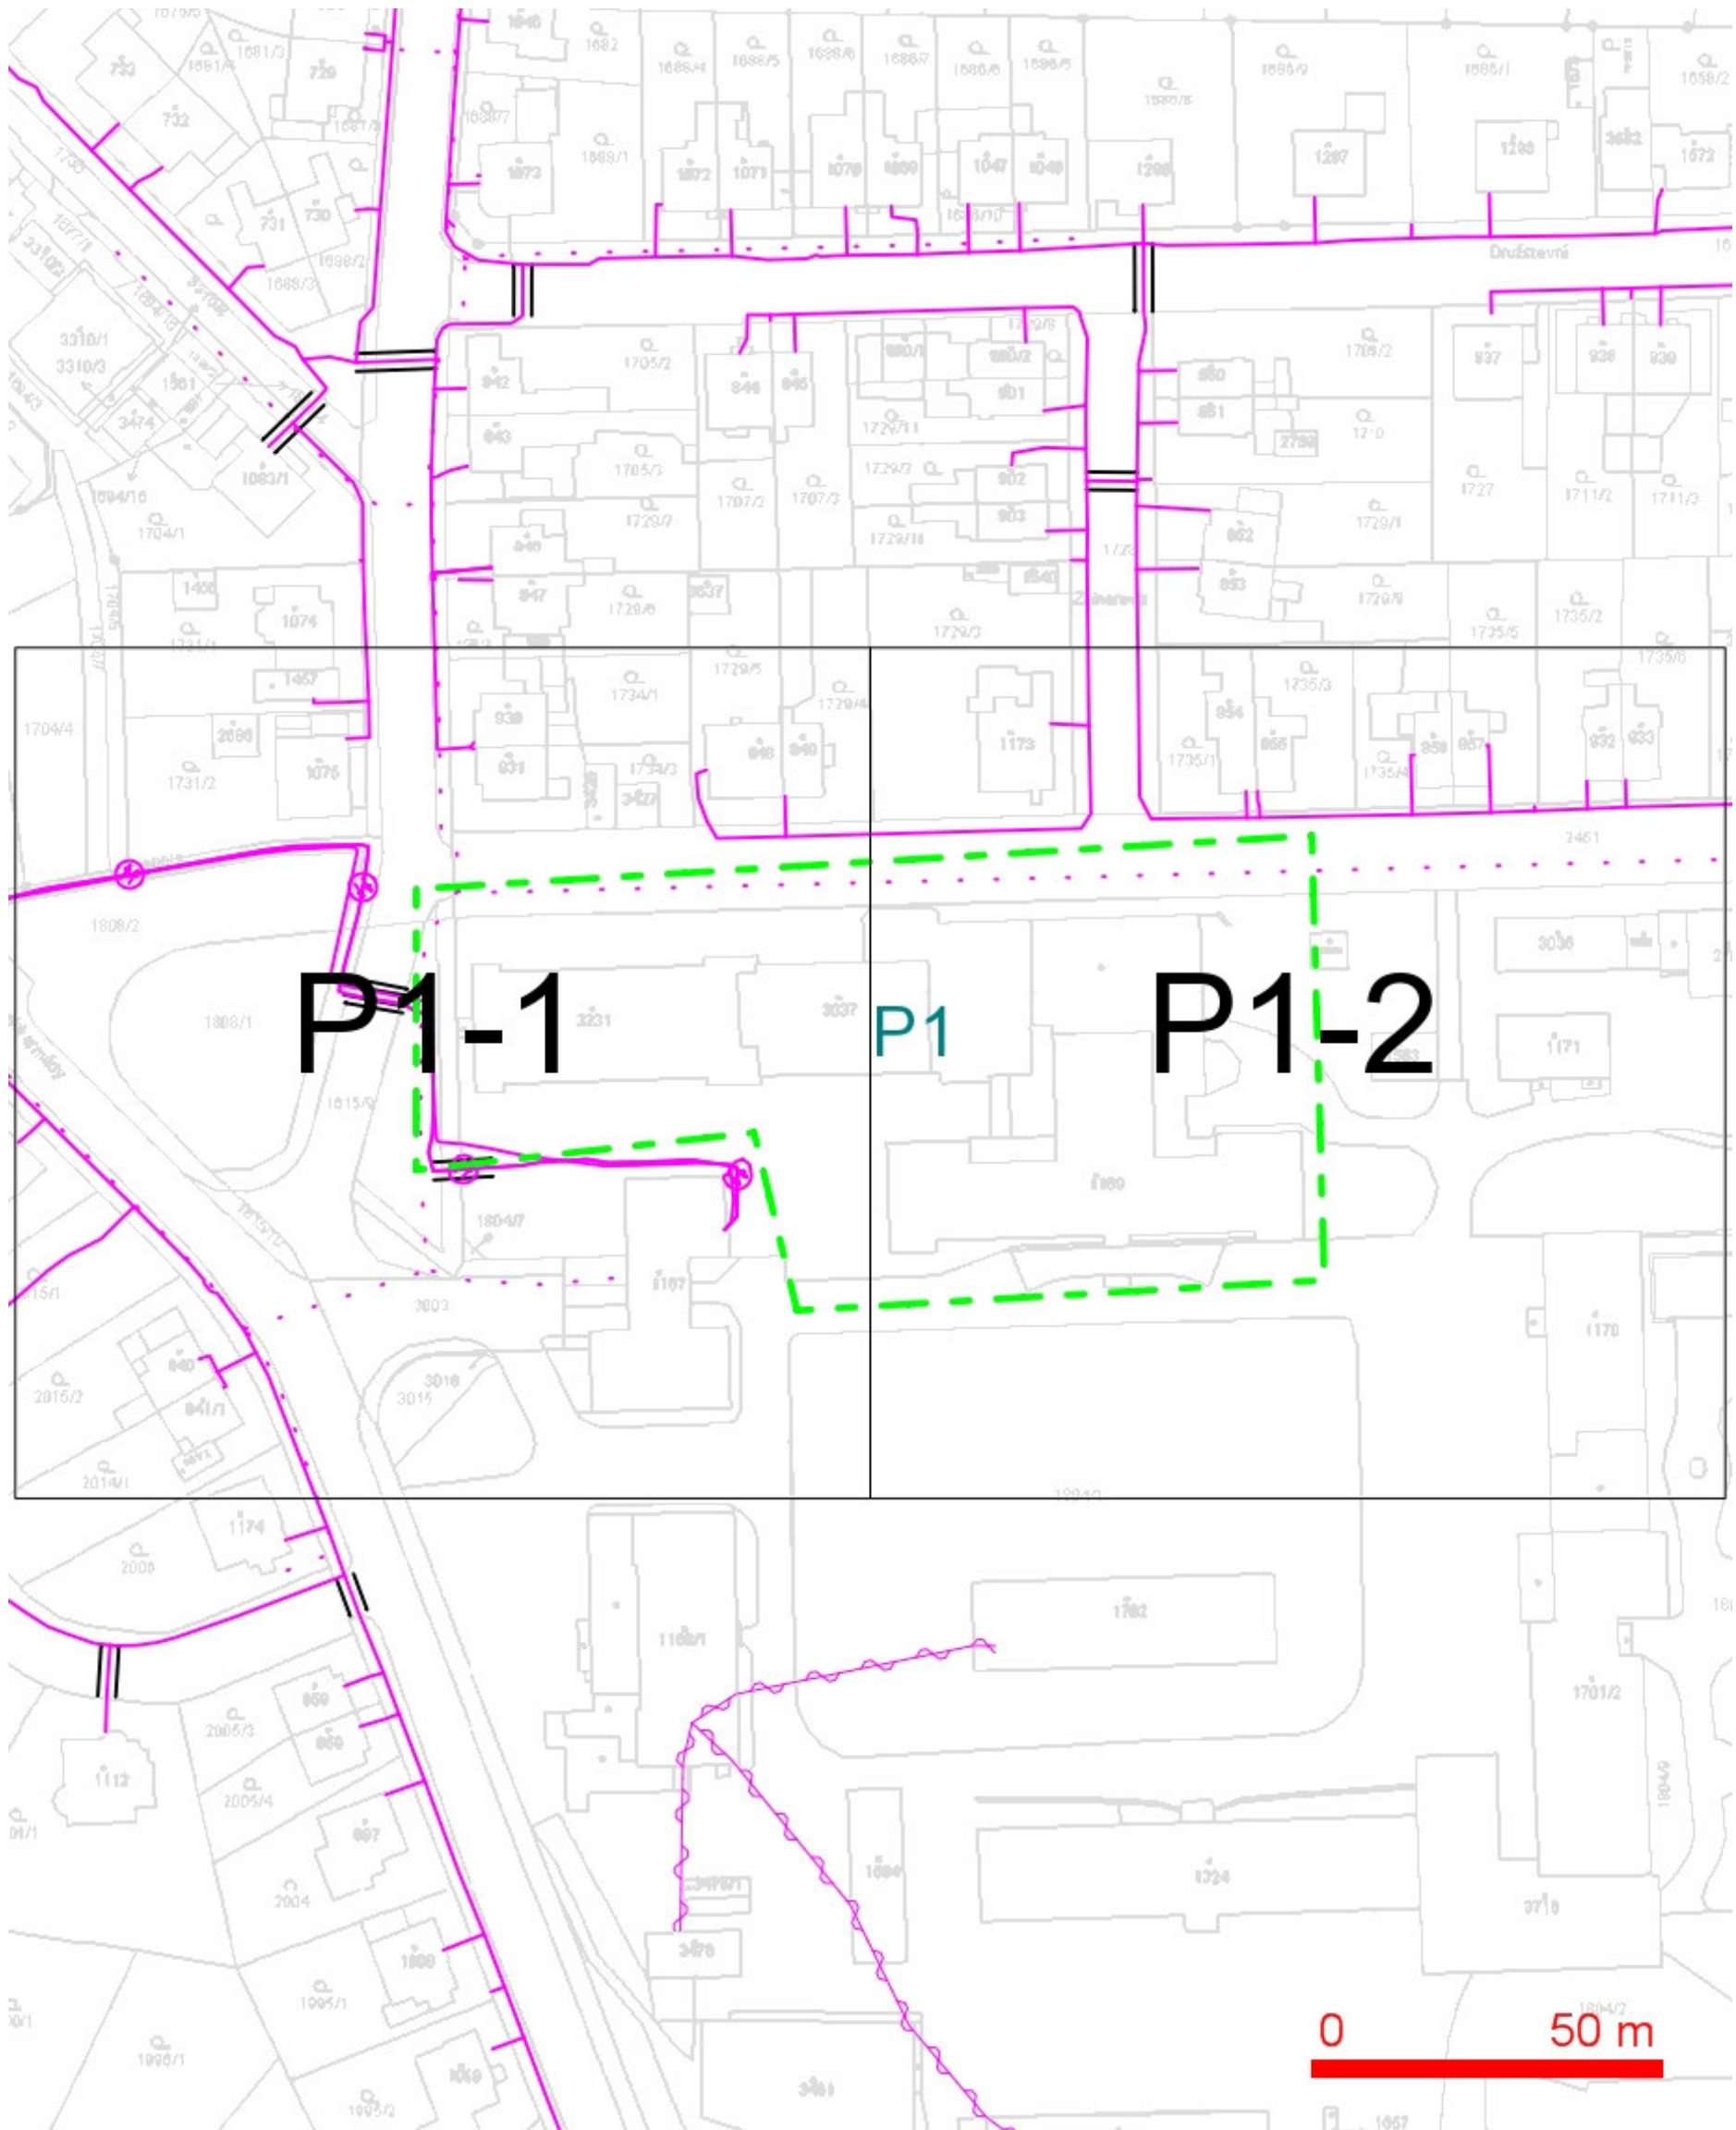

LEGENDA:

- | | |
|---|---|
| --- ..hranice zájmového území k vyjádření | --- ..nezaměřený průběh optického kabelu, HDPE trubky nebo souběh optického a metalického kabelu |
| --- ..nn přípojka, území s nn přípojkou O2 | RR --- ..radiové sítě, ochranné pásmo radiové sítě |
| --- ..zaměřený průběh metalického kabelu | --- ..nadzemní sítě |
| --- ..zaměřený průběh optického kabelu, HDPE trubky nebo souběh optického a metalického kabelu | --- ..neprovozované sítě |
| --- ..nezaměřený průběh metalického kabelu | --- ..kolektor, kabelovod |


SITUAČNÍ VÝKRES - POLYGON 1, list kladu P1-1

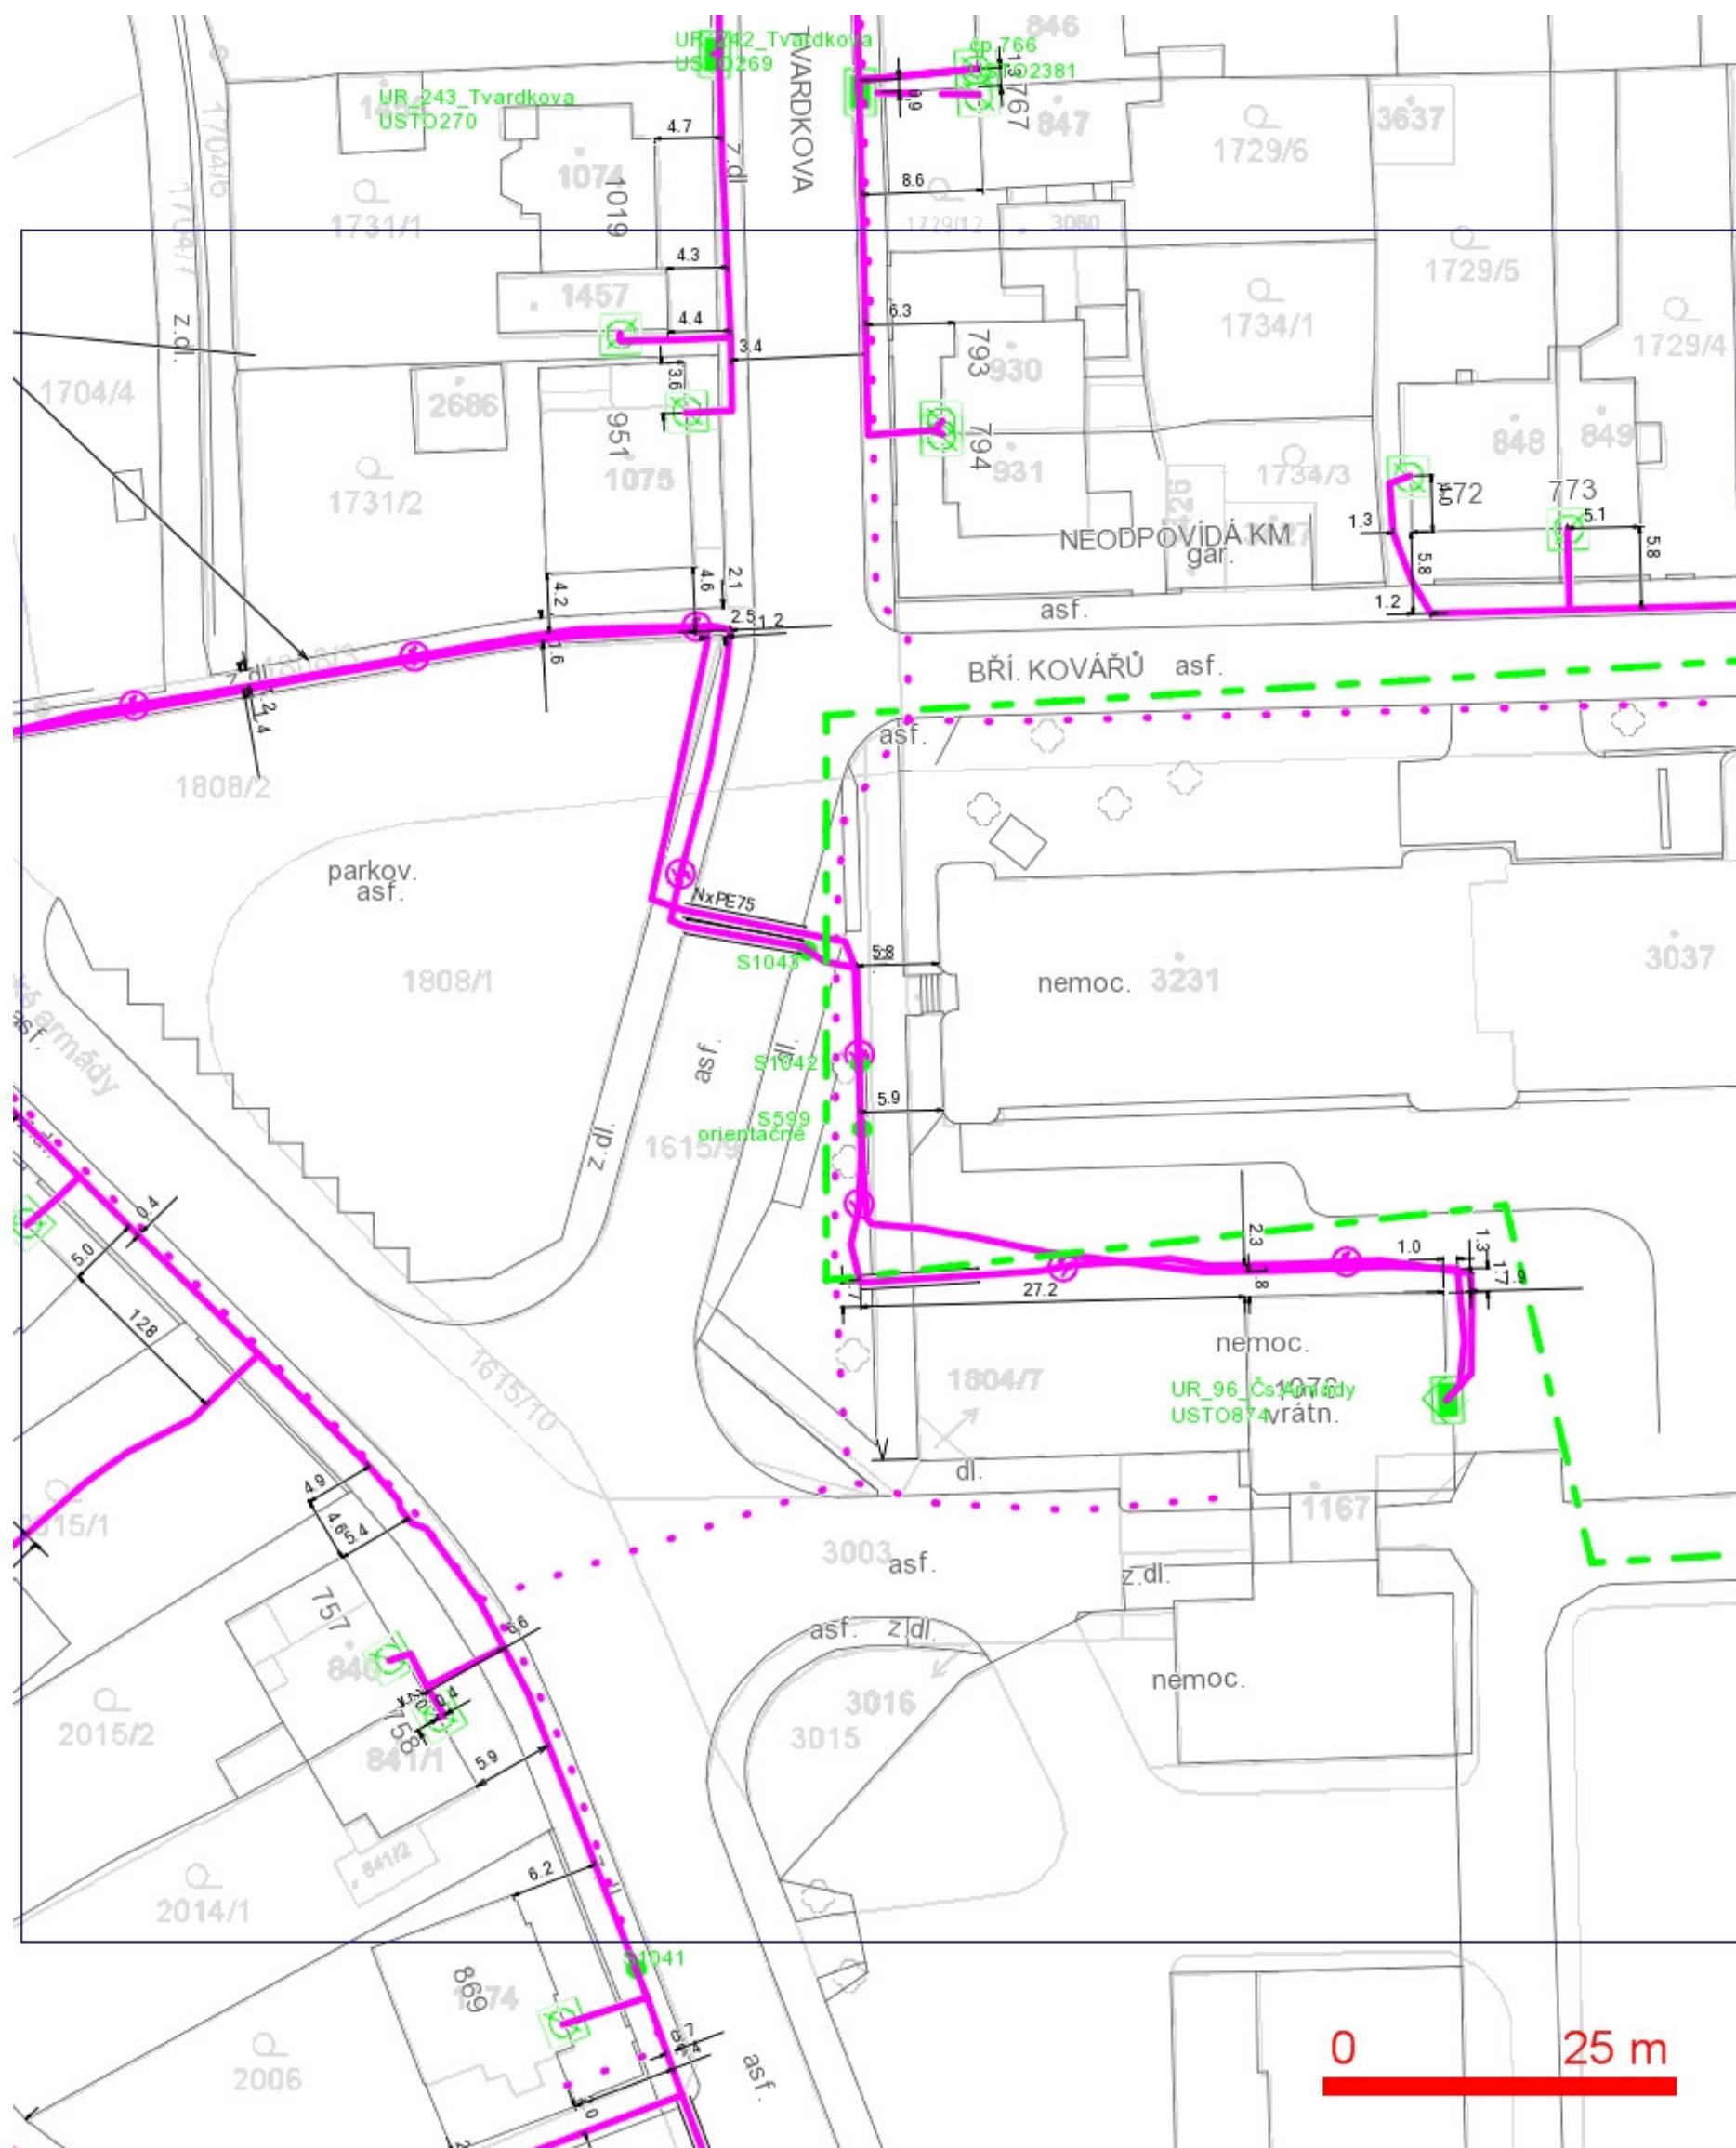

LEGENDA:

- | | | | |
|--|--|--|--|
| | ..hranice zájmového území k vyždření | | ..nezaměřený průběh optického kabelu, HDPE trubky nebo souběh optického a metalického kabelu |
| | ..nn přípojka, území s nn přípojkou O2 | | ..zaměřený průběh metalického kabelu |
| | | | ..zaměřený průběh optického kabelu, HDPE trubky nebo souběh optického a metalického kabelu |
| | | | ..radiové síť, ochranné pásmo radiové sítě |
| | ..nezaměřený průběh metalického kabelu | | ..nadmerná síť |
| | | | ..neprovozované síť |
| | | | == = ..kolektor; kabelovod |

SITUAČNÍ VÝKRES - POLYGON 1, list kladu P1-2

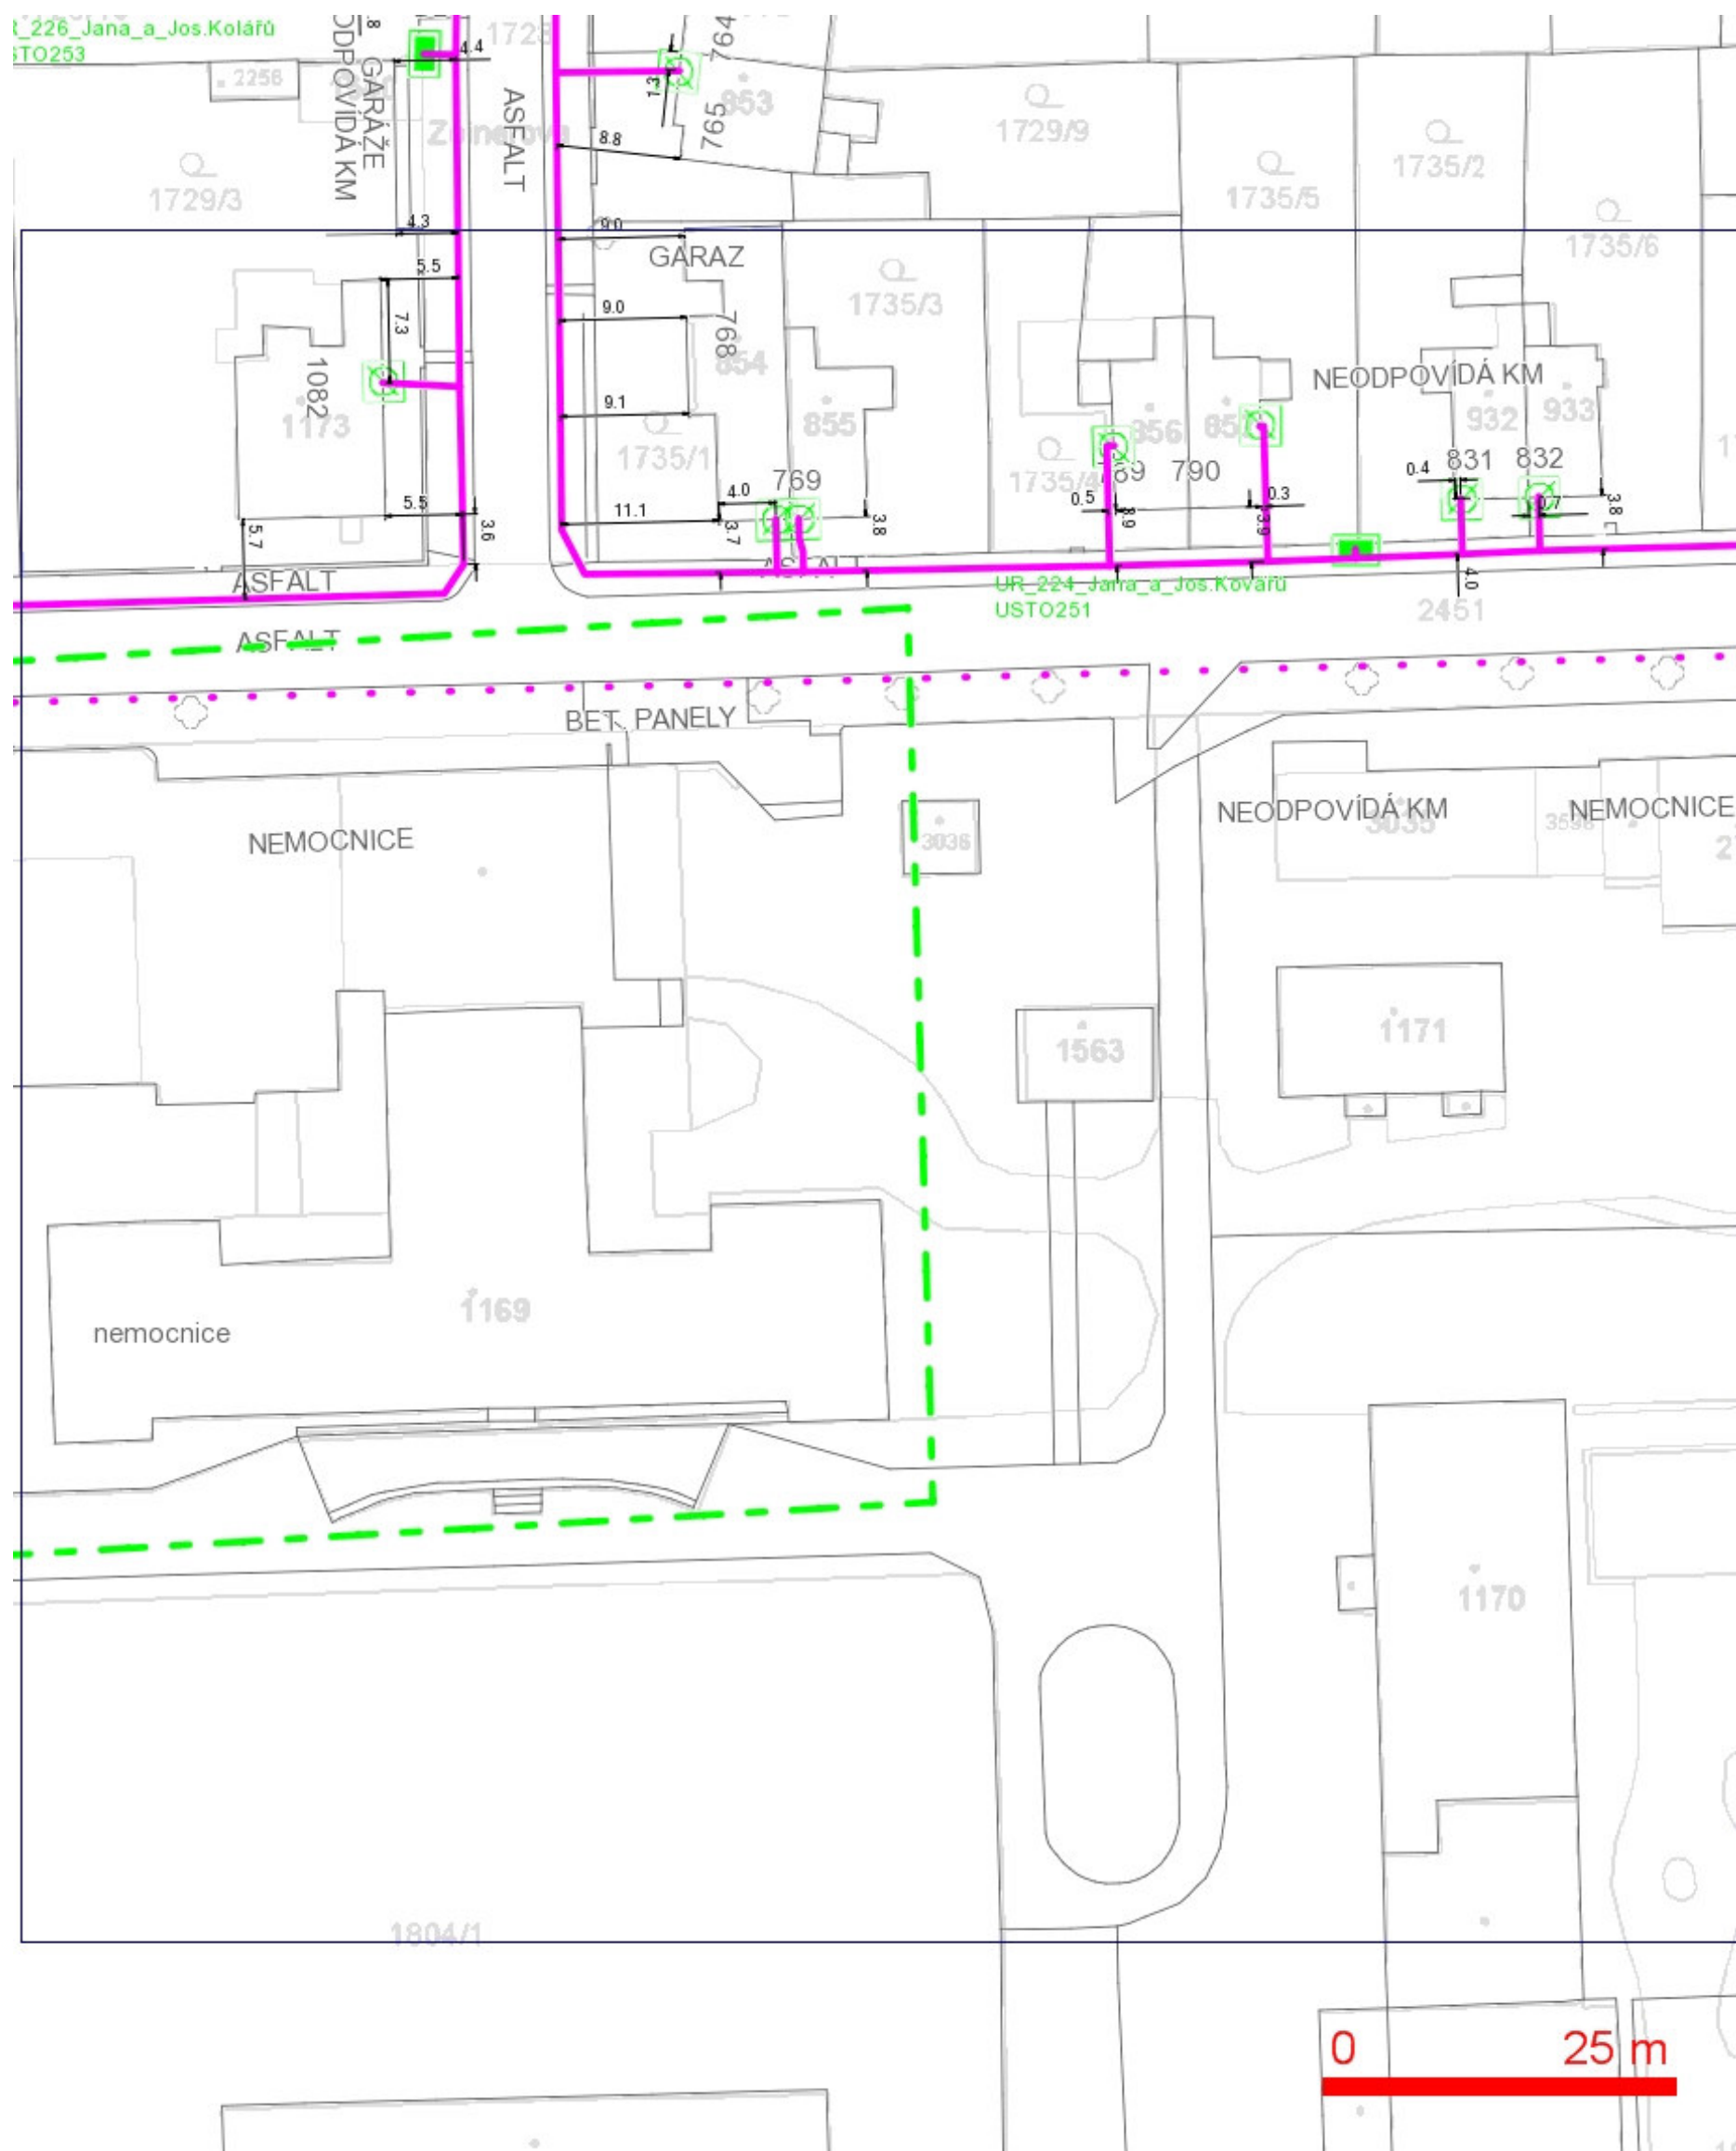

LEGENDA:

- | | | | |
|---------------------------------------|--|---------------------------------------|--|
| --- | ..hranice zájmového území k vyjádření | --- | ..nezaměřený průběh optického kabelu, HDPE trubky nebo souběh optického a metalického kabelu |
| --- | ..nn přípojka, území s nn přípojkou O2 | RR | ..radiové sítě, ochranné pásmo radiové sítě |
| --- | ..zaměřený průběh metalického kabelu | --- | ..nadzemní sítě |
| --- | ..zaměřený průběh optického kabelu, HDPE trubky nebo souběh optického a metalického kabelu | --- | ..neprovozané sítě |
| --- | ..nezaměřený průběh metalického kabelu | --- | ..kolektor, kabelovod |