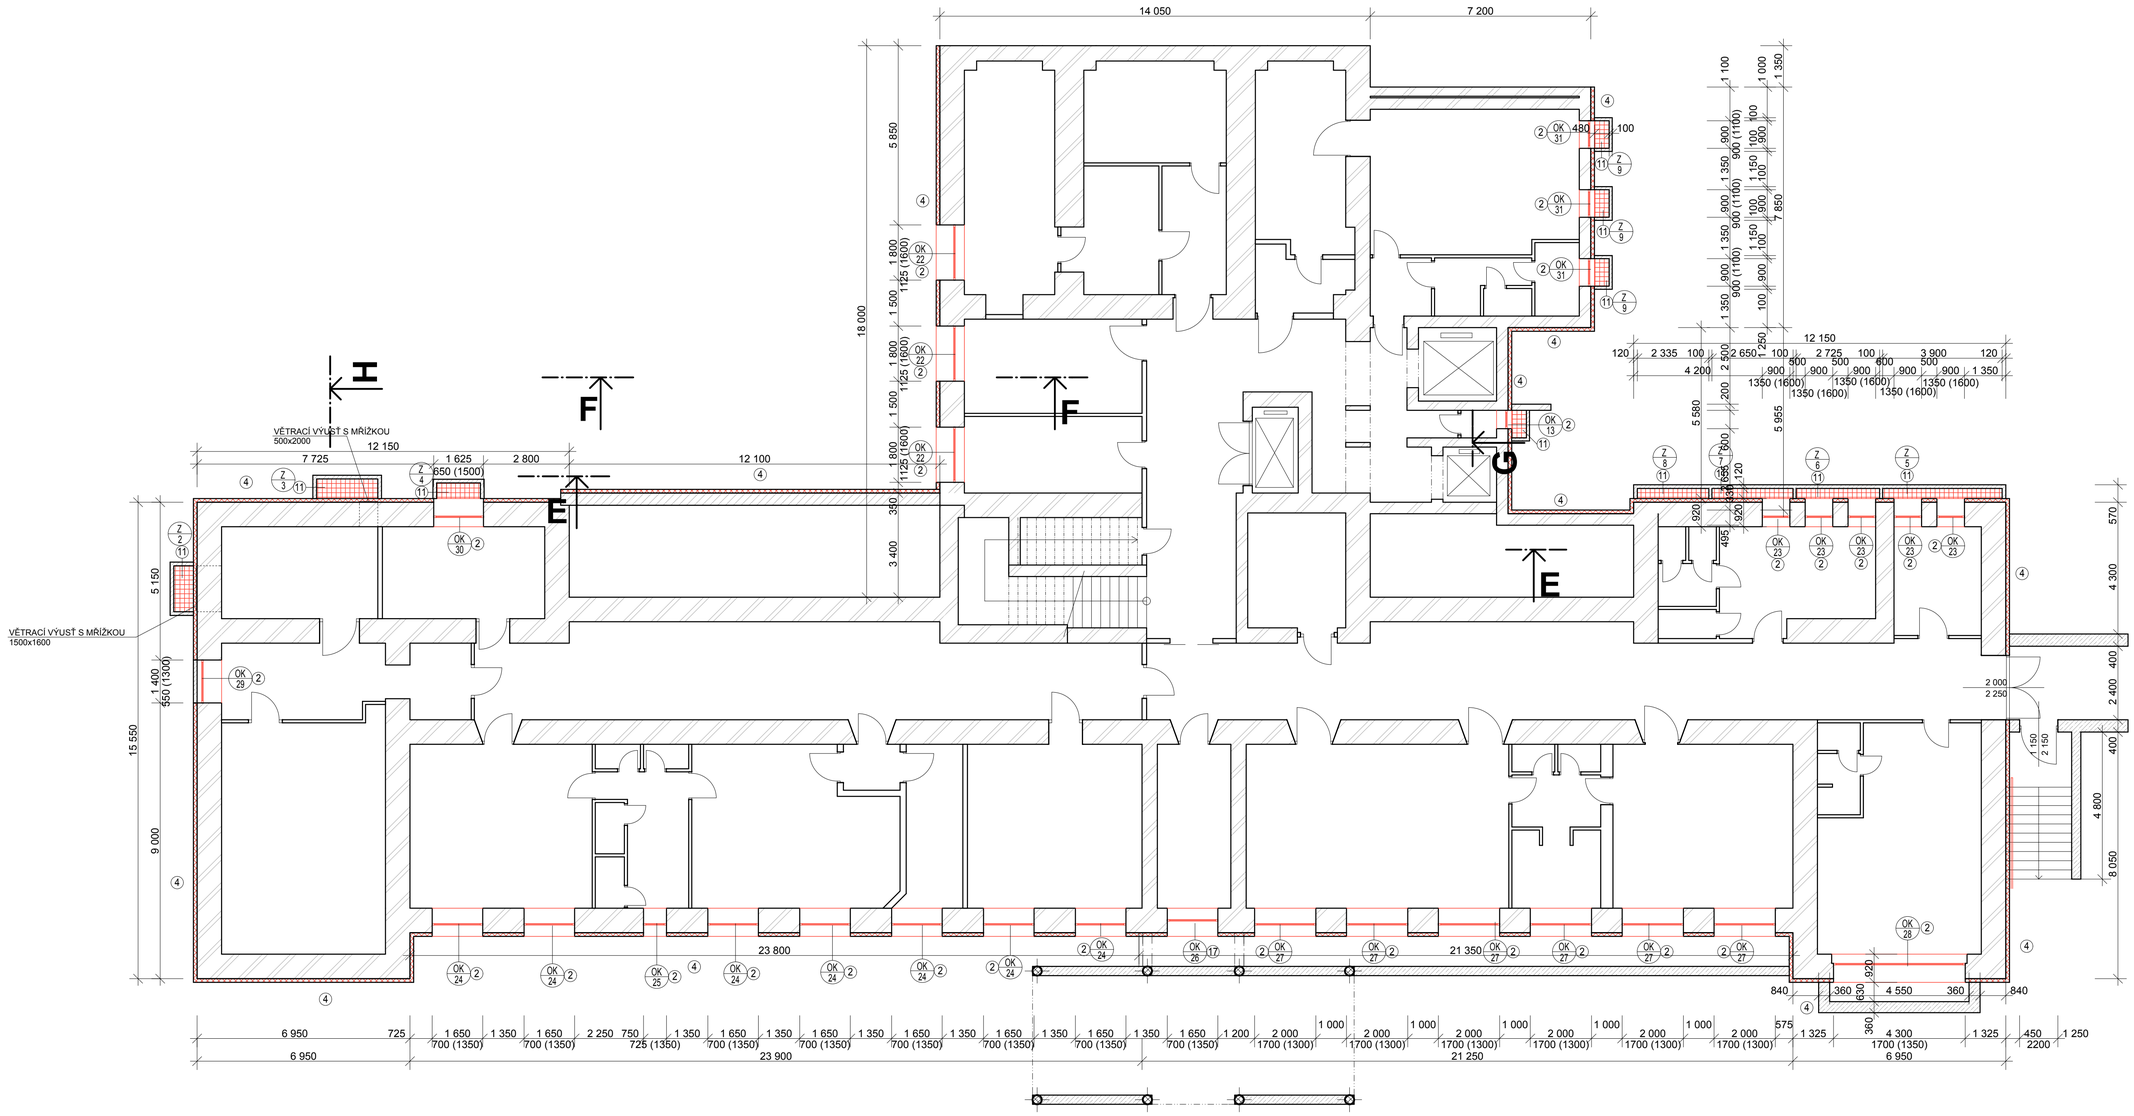

LEGENDA NOVÝCH PRACÍ

1. MONTÁŽ NOVÉHO PLASTOVÉHO OKNA, VČ. VNITŘNÍHO A VNĚJŠÍHO PARAPETU MÍSTO VYBOURANÉHO DŘEVĚNÉHO NEBO PLASTOVÉHO OKNA, VČ. NOVÉ OMÍTKY OSTĚNÍ V ROZSAHU 0,5m OD OKRAJE OKNA.
2. MONTÁŽ NOVÉHO PLASTOVÉHO OKNA, VČ, VNITŘNÍHO A VNĚJŠÍCHO PARAPETU MÍSTO VYBOURANÉHO KASLÍKOVÉHO DŘEVĚNÉHO OKNA, VČ. PODBETONOVÁNÍ PARAPETU O TL. 100mm, DOZDĚNÍ BOČNÍHO OSTĚNÍ PÓROBETONOVÝMI TVÁRNICEMI TL. 100mm ,VČ. KOTVENÍ KE STÁVAJÍCÍMU ZDIVU, NADPRAŽÍ SE DOZDÍ DESKOU XPS TL. 100 LEPENOU A KOTVENOU K PODKLADU DÁLE PROVENENÍ NOVÉ VNITŘNÍ OMÍTKY KOLEM NOVÉHO OSTĚNÍ.
3. MONTÁŽ STÁVAJÍCÍ KLIMATIZAČNÍ JEDNOTKY ZPĚT NA PŮVODNÍ MÍSTO, KOTVENÍ POMOCÍ PRODLOUŽENÝCH KOTEV URČENÝCH NA ZATEPLENÍ
4. PROVEDENÍ ZATEPLENÍ SOKLU, NA PŘEDEM OČIŠTĚNÝ A NAPANETROVANÝ PODKLAD, A TO NALEPENÍM IZOLANTU Z EPS NEBO MINERÁLNÍ VATY ČI XPS TL. 140mm, A PROVEDENÍ SOKLOVÉ TENKOVRSTVÉ OMÍTKY Z MRAMOROVÝCH GRANULÁTŮ S POJIVEM ZE SYNTETICKÉ PRYSKYŘICE
5. PROVEDENÍ ZATEPLENÍ SOKLU A NOVÉ HYDROIZOLACE SPODNÍ STAVBY, NA PŘEDEM OČIŠTĚNÝ A NAPENETROVANÝ PODKLAD SE PROVEDE NATAVENÍ 2X MODIFIKOVANÉHO (SBS) PÁSU, A DÁLE NALEPENÍM IZOLANTU XPS TL. 140mm, A PROVEDENÍ NOVÉ NOPOVÉ FOLIE S GEOTEXTILIÍ, ULOŽENÍ NOVÉ DRENÁŽE VE SPÁDU A JEJÍ NAPOJENÍ DO STÁVAJÍCÍ DEŠŤOVÉ KANALIZACE V MÍSTĚ LAPAČE STŘEŠNÍCH NEČISTOT, ZASYPÁNÍ VÝKOPU VÝKOPKEM A VRÁCENÍ STÁVAJÍCÍHO POVRCHU DO PŮVODNÍHO STAVU
6. MONTÁŽ NOVÝCH VĚTRACÍCH MŘÍŽEK, KDY BUDE VĚTRACÍ TUBUS NASTAVEN O 160mm, VŠE Z MATERIÁLU POZINK PLECH
7. MONTÁŽ NOVÝCH HLINÍKOVÝCH DVEŘÍ DLE VÝPISU PSV DO STÁVAJÍCÍHO OTVORU, VČ. NOVÉ OMÍTKY OSTĚNÍ V ROZSAHU 0,5m OD OKRAJE OKNA
8. MONTÁŽ NOVÉHO PLASTOVÉHO DILATAČNÍHO PROFILU
9. MONTÁŽ STÁVAJÍCÍHO SVISLÉHO FASÁDNÍHO HROMOSVODU, NASTAVENÍ KOTVÍCÍCH PRVKŮ O 160mm , POKUD BY BYL STAV NĚKTERÝCH ČÁSTÍ LAN ČI KOTVÍCÍCH PRVKŮ NEVYHOVUJÍCÍ, TAK SE PROVEDE NEZBYTNÁ VÝMĚNA NEVYHOVUJÍCÍ ČÁSTI
10. MONTÁŽ NOVÉHO OPLECHOVÁNÍ ATIKY Z TITANZINKU TL. 0,7mm
11. SANACE ANGLICKÝCH DVORKŮ, PROVEDENÍ ZATEPLENÍ FASÁDNÍ STĚNY A MONTÁŽE NOVÝCH POROROŠTŮ DLE VÝPISU PSV DO ANGLICKÝCH DVORKŮ
12. **MONTÁŽ NOVÝCH STŘEŠNÍCH SVODŮ Z TITAN ZINKU, VČ. NASTAVENÍ KOTVÍCÍCH PRVKŮ O 160MM**
13. **MONTÁŽ STÁVAJÍCÍCH VNĚJŠÍCH ŽALUZIÍ, VČ. NOVÉHO KOTVENÍ DO OSTĚNÍ POMOCÍ CHEMICKÝCH KOTEV**
14. **MONTÁŽ NOVÉHO OCELOVÉHO POZINKOVANÉHO ZÁBRADLÍ VÝŠKY 1000MM**
15. **MONTÁŽ NOVÉHO VNĚJŠÍHO PARAPETU Z TITAN-ZINKU TL 0,7mm**
16. MONTÁŽ NOVÝCH STŘEŠNÍCH ŽLABŮ Z TITAN ZINKU, VČETNĚ NOVÝCH KOTVÍCÍCH PRVKŮ.
17. MONTÁŽ NOVÉHO PLASTOVÉHO OKNA, VČ. VNITŘNÍHO A VNĚJŠÍHO PARAPETU MÍSTO STÁVAJÍCÍ SKLOBETONOVÉ VÝPLNĚ
18. NOVÉ OPLECHOVÁNÍ FASÁDY PŘI ZASTŘEŠENÍ VCHODU Z TITANZINKU TL. 0,7mm
19. MONTÁŽ NOVÉHO OPLECHOVÁNÍ ELEKTRO SKŘÍNÍ A HUP Z TITANZINKOVÉHO PLECHU TL. 0,7mm
20. MONTÁŽ STÁVAJÍCÍHO PLECHOVÉHO DVOUPLÁŠŤOVÉHO KOMÍNU S VNĚJŠÍM PRŮMĚREM 600mm A V S VNITŘNÍM 400mm , VČETNĚ NOVÉHO KOTVENÍ K FASÁDĚ
21. MONTÁŽ NOVÉHO OCELOVÉHO SLOUPKU ZÁBRADLÍ NA FASÁDĚ KOTVENÉHO POMOCÍ CHEMICKÝCH KOTEV DO BETONOVÉHO SCHODIŠTĚ
22. MONTÁŽ NOVÉHO PLASTOVÉHO LAPAČE SPLAVENIN A POSUNUTÍ O 140mm, A DOPOJENÍ NA STÁVAJÍCÍ KANALIZACI, PROVEDENO PO OBKOPU ZEMINY A PŘED ZÁSYPEM ZEMINOU.
23. MONTÁŽ STÁVAJÍCÍHO VNĚJŠÍHO SVĚTLA , VČ. PRODLOUŽENÍ O 160mm A NOVÉHO UKOTVENÍ.
24. MONTÁŽ NOVÉHO OPLECHOVÁNÍ ŘÍMSY U NÁSTAVBY Z TITANZINKU TL. 0,7mm
25. MONTÁŽ STÁVAJÍCÍCH INFORMAČNÍCH CEDULÍ NA FASÁDU POMOCÍ VRUTŮ NA FASÁDU
26. PROVEDENÍ NOVÉ HYDROIZOLAČNÍ VANY ZE STŘEŠNÍ FOLIE, VČ. PLECHOVÉ OKAPNIČKY, A NOVÝCH ODVODŇOVACÍCH TRUBEK SKRZ STĚNU Z HDPE DN70 ODVODŇOVACÍ TRUBKY PRŮMĚRU 50mm , VČ. NOVÉHO KAČÍRKOVÉHO NÁSYPU TL. 50mm
27. PROVEDENÍ NOVÉ VNĚJŠÍ STRUKTUROVANÉ PROBARVENÉ OMÍTKY NA BÁZI SILIKONOVÉ PRYSKYŘICE
28. PROVEDENÍ NOVÉ VNĚJŠÍ SOKLOVÉ OMÍTKY Z MRAMOROVÝCH GRANULÁTŮ.
29. MONTÁŽ NOVÉHO OCELOVÉHO SLOUPKU ZÁBRADLÍ NA FASÁDĚ KOTVENÉHO POMOCÍ CHEMICKÝCH KOTEV DO BETONOVÉHO SCHODIŠTĚ
30. MONTÁŽ STÁVAJÍCÍHO OCELOVÉHO MADLA ZÁBRADLÍ, NASTAVENÍ KOTVÍCÍCH PRVKŮ O 160mm
31. PROVEDENÍ NOVÉHO KONTAKTNÍHO ZATEPLOVACÍHO SYSTÉMU (ETICS) Z MINERÁLNÍ VATY TL. 160mm
32. PROVEDENÍ NOVÉHO KONTAKTNÍHO ZATEPLOVACÍHO SYSTÉMU (ETICS) Z XPS TL. 140mm MAX DO VÝŠKY 300mm NAD STŘECHOU U STÁVAJÍCÍ STŘECHY, VČ NATAVENÍ HYDROIZOLAČNÍHO ASFALTOVÉHO PÁSU V ROZSAHU 300MM NAD STŘECHU A 500mm NA STŘEŠE.
33. NOVÉ VYZDĚNÍ OTVORU Z PÓROBETONOVÝCH TVÁRNIC TL. 450mm
34. MONTÁŽ NOVÝCH PLECHOVÝCH DVÍŘEK ELEKTROROZVODŮ

LEGENDA MATERIÁLŮ

- STÁVAJÍCÍ OBVODOVÉ A VNITŘNÍ ZDIVO TL. 250 AŽ 800mm
- STÁVAJÍCÍ PŘÍČKY TL. 100 A 150mm
- STÁVAJÍCÍ BETONOVÁ KONSTRUKCE
- STÁVAJÍCÍ ZDIVO Z TVÁRNIC POROTHERM TL. 400
- STÁVAJÍCÍ TEPELNÁ IZOLACE TL.100mm

VKZS1 - TEPELNÁ IZOLACE Z MENERÁLNĚ VLÁKNITÝCH DESEK TL. 160mm
NOVÝ VNĚJŠÍ KONTAKTNÍ ZATEPLOVACÍ SYSTÉM (ETICS) S OMÍTKOU ZRNITOSTI 1,5mm S IZOLANTEM Z MINERÁLNĚ VLÁKNITÝCH DESEK NA BÁZI ČEDIČOVÝCH VLÁKEN TL. 160mm , DEKLAROVANÝ SOUČINITEL TEPELNÉ VODIVOSTI MAX 0,036W/mK.

VKZS3 - TEPELNÁ IZOLACE Z MINERÁLNĚ VLÁKNITÝCH DESEK TL. 140mm NEBO x XPS TL. 140mm
NOVÉ ZATEPLENÍ SOKLU BUDE PROVEDENO OD VÝŠKY 300mm NAD TERÉNEM PO ZATEPLENÍ FASÁDY Z IZOLANNTU Z MINERÁLNĚ VLÁKNITÝCH DESEK NA BÁZI ČEDIČOVÝCH VLÁKEN TL. 140mm A OD TERÉNU DO VÝŠKY 300mm NA TERÉNEM Z EXTRUDOVANÉHO POLYSTYRÉNU 3035 CS TL.140mm, SPOJE NA POLODRÁŽKU, LEPENO K PODKLADU´.

VKZS4 - TEPELNÁ IZOLACE Z XPS TL. 140mm
NOVÉ ZATEPLENÍ A OCHRANA PROTI ZEMNÍ VLHKOSTI SUTERÉNÍCH STĚN BUDE PROVEDENO POMOCÍ ASFALTOVÉ IZOLACE PROTI ZEMNÍ VLHKOSTI A TEPELNÉ IZOLAČNÍCH DESEK Z IZOLANTU XPS TL. 140mm. HYDROIZOLACI BUDE TVOŘIT 2X HYDROIZOLAČNÍ ELASTOMERBITUMENOVÝ (MODIFIKOVANÝ SBS) PÁS,ZATEPLENÍ BUDE PROVEDENO Z EXTRUDOVANÉHO POLYSTYRÉNU 3035 CS TL.140mm, Z VNĚJŠÍ STRANY BUDE POLOŽENA PROFILOVANÁ DRENÁŽNÍ FOLIE Z VYSOKOTLAKÉHO HDPE S INTEGROVANOU FILTRAČNÍ POLYPROPYLENOVOU DRANÁŽNÍ GEOTEXTÍLIÍ

-	-	-	-	
ZMĚNA Č. :	VYPRACOVAL :	SCHVÁLIL :	DATUM :	PODPIS :

GENERÁLNÍ PROJEKTANT : EVČ s.r.o.
IČ : 13582275
DIČ : CZ 13582275

EVČ s.r.o.
Amosita z Pardubic 676
530 02 PARDUBICE
TEL 466 053 511 evc@evc.cz
FAX 466 613 544 www.evc.cz

HLAVNÍ INŽENÝR PROJEKTU : ING. JIŘÍ ŠKODA

ČÁST PD : STAVEBNÍ ČÁST

ZODPOVĚDNÝ PROJEKTANT :	VYPRACOVAL :	KRESLIL :
ING. PETR BYSTŘICKÝ	ING. JIŘÍ KOLEK	ING. JIŘÍ KOLEK

ATELIÉR 5 spol. s r.o.
28.října 168, 709 00 Ostrava - Mariánské Hory
tel./fax.: 596612606
e-mail : atelier5@atelier5.cz
www.atelier5.cz

INVESTOR :	Orlickoústecká nemocnice a.s., Čs. armády 1076, 562 18 Ústí nad Orlicí	ČÍSLO ZAKÁZKY	13P020
NÁZEV AKCE :	Realizace úspor energie - areál Orlickoústecké nemocnice a.s. pavilony A a B	FORMÁT A4	A1
		STUPEŇ PD	PD
ČÁST :	STAVEBNÍ ČÁST	DATUM	05/2013
		MĚŘÍTKO	1:100
NÁZEV VÝKRESU :	PŮDORYS 1.PP - NOVÉ PRÁCE	ČÍSLO VÝKRESU : 18	PARÉ Č.: