


ŘEZ D-D

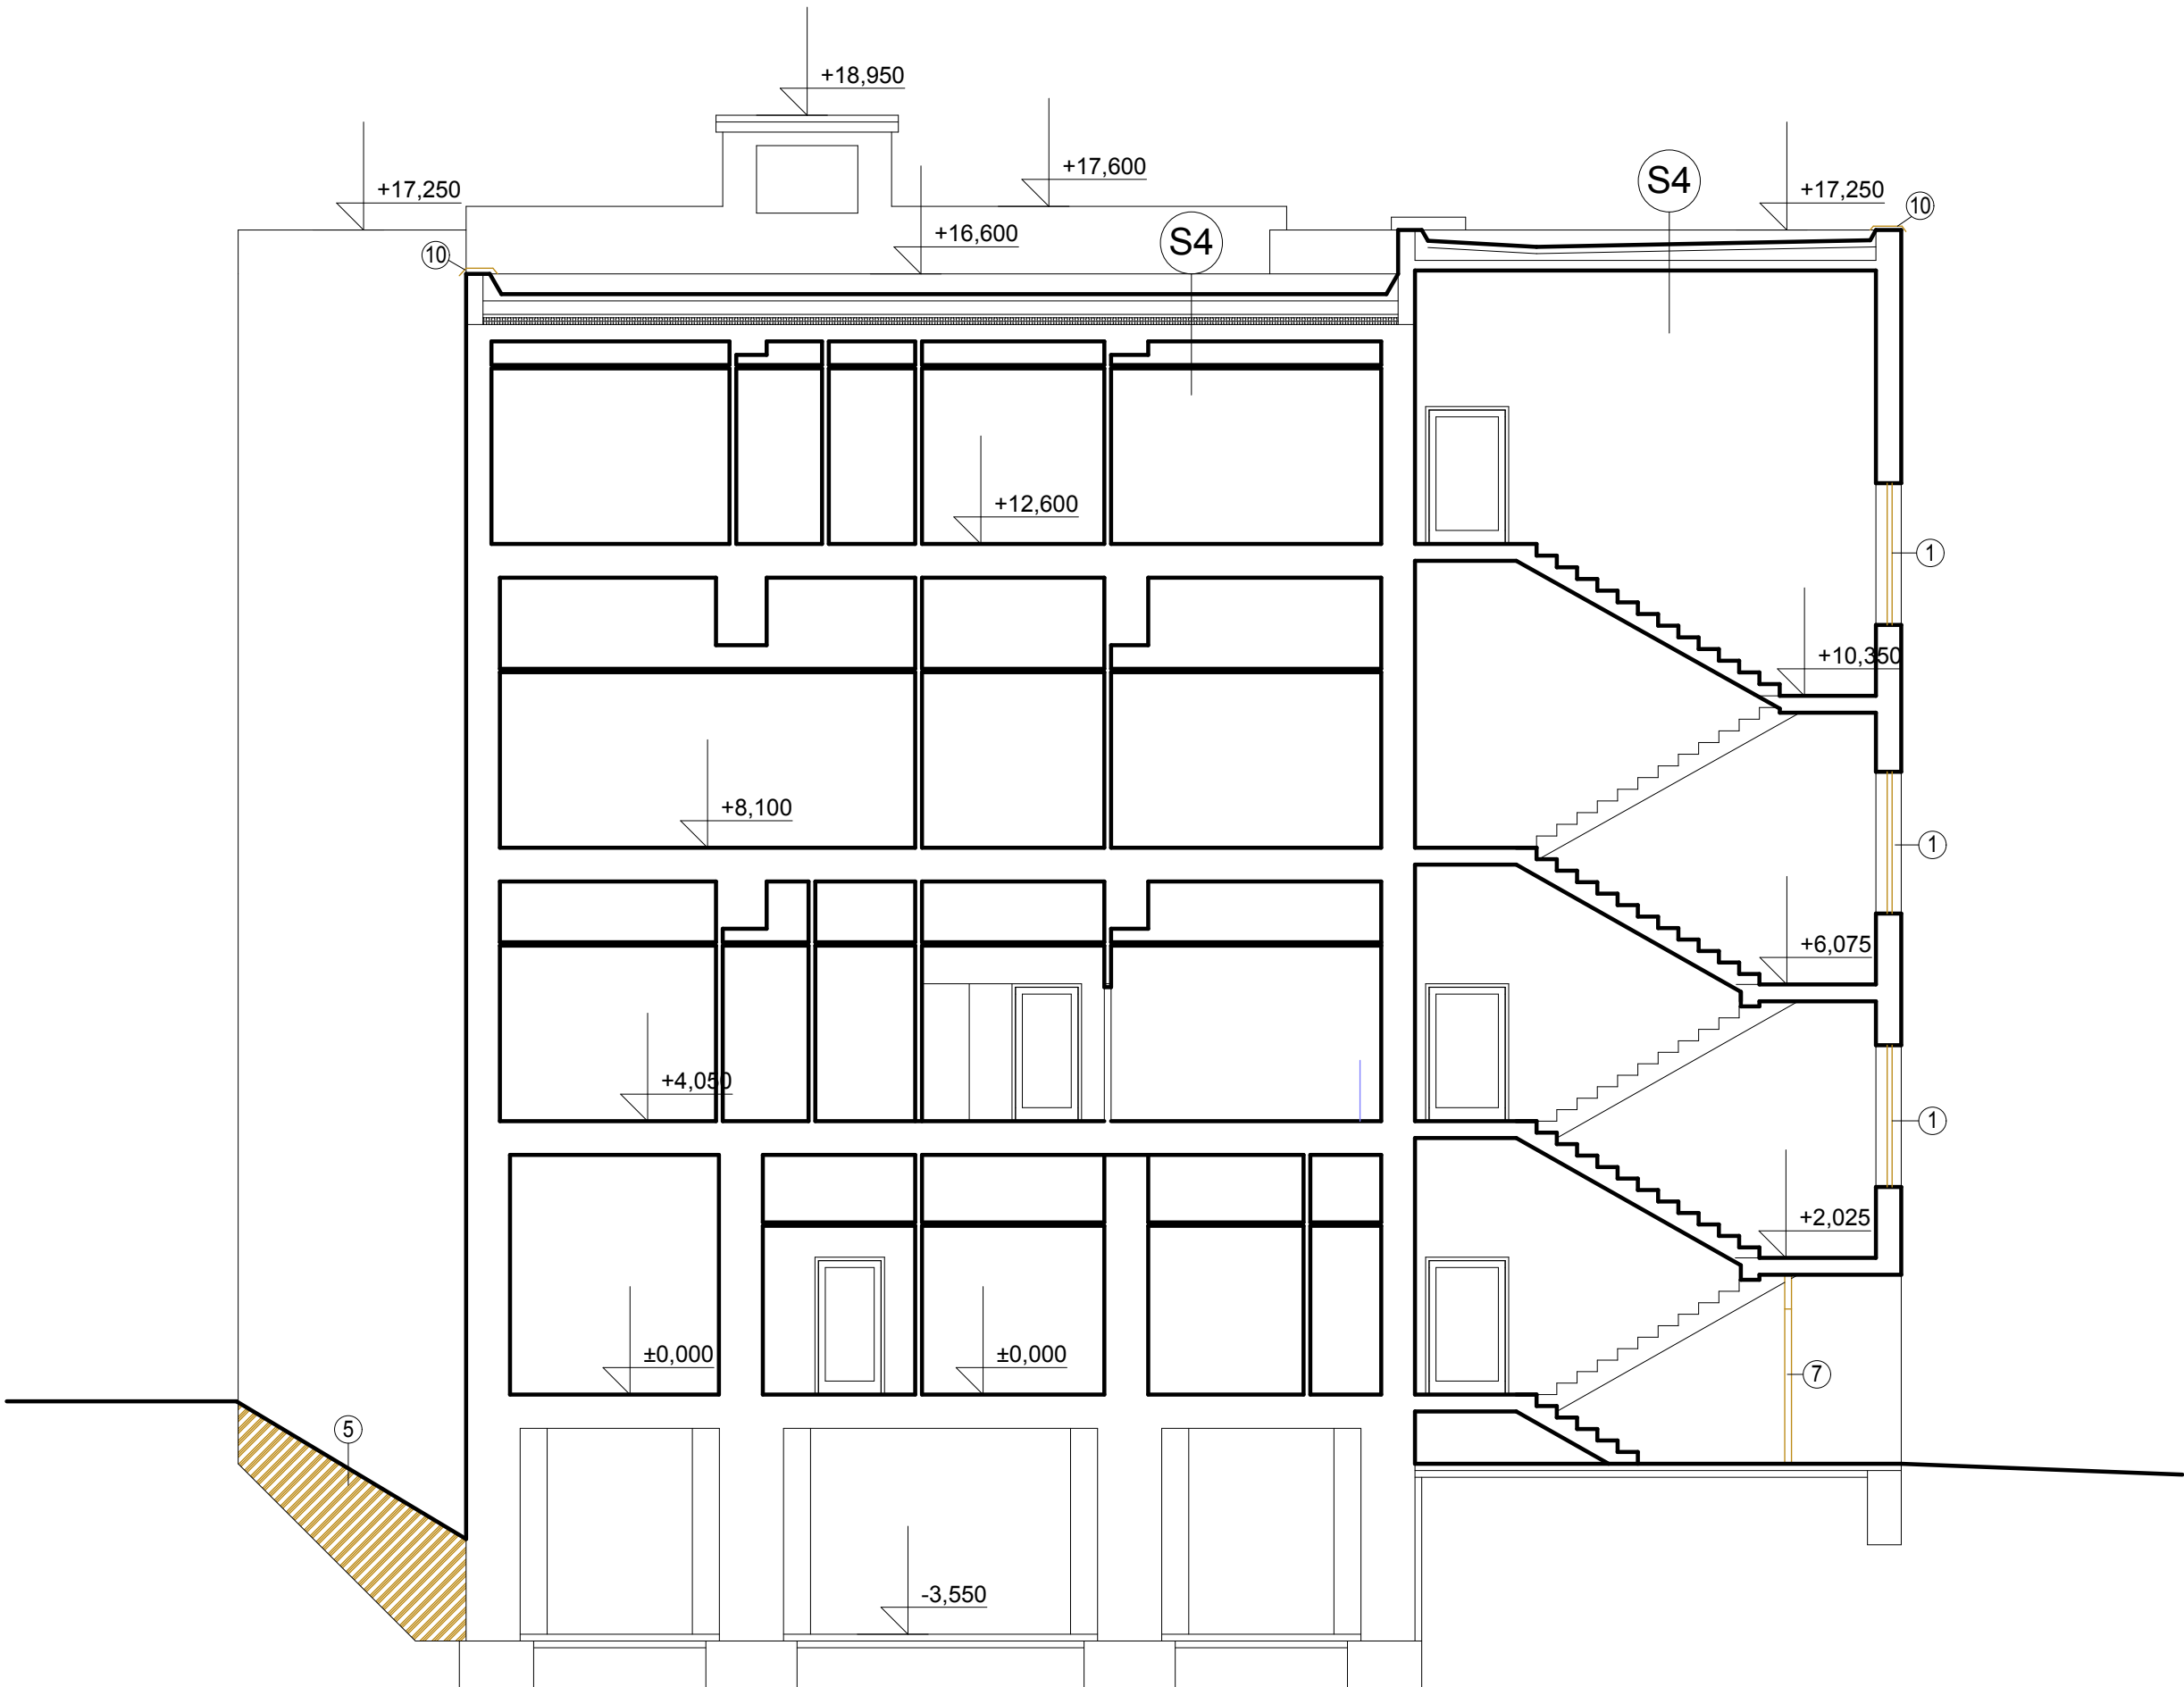

- SKLADBA S4**
- ASFALTOVÉ STŘEŠNÍ PÁSY
 - BETONOVÉ STROPNÍ DESKY, TL. 150 mm
 - VZDUCHOVÁ MEZERA
 - MINERÁLNÍ VLNA, TL. 120 mm
 - STÁVAJÍCÍ KONSTRUKCE STROPU (PŘEDPOKLAD MONOLITICKÝ ŽEBÍRKOVÝ STROP), TL. 120 mm
 - VÁPENNÁ OMÍTKA

LEGENDA MATERIÁLŮ

- STÁVAJÍCÍ OBVODOVÉ A VNITŘNÍ ZDIVO TL. 250 AŽ 800mm
- STÁVAJÍCÍ PŘÍČKY TL. 100 A 150mm
- STÁVAJÍCÍ BETONOVÁ KONSTRUKCE
- STÁVAJÍCÍ ZDIVO Z TVÁRNIC POROTHERM TL. 400
- STÁVAJÍCÍ TEPELNÍ IZOLACE Z MINERÁLNÍ VATY
- STÁVAJÍCÍ ZDIVO NÁSTAVBY PAVILONU B, Z TVÁRNIC POROTHERM 24 P+D TL.250 + STÁVAJÍCÍ KZS EPS TL. 100mm
- STÁVAJÍCÍ STĚNA NÁSTAVBY PAVILONU A, SENDVIČOVÁ KCE, OCELOVÝ ROŠT S SDK PŘEDSTĚNOU, Z VNĚJŠÍ STRANY OPATŘEN STÁVAJÍCÍM KZS EMS TL. 150mm

LEGENDA BOURACÍCH PRACÍ

- 1 VYBOURÁNÍ STÁVAJÍCÍHO DŘEVĚNÉHO ZDVOJENÉHO OKNA VČETNÉ VNITŘNÍHO DŘEVĚNÉHO PARAPETU A VNĚJŠÍHO PLECHOVÉHO PARAPETU.
- 5 ODKOP ZEMINY DO HLoubKY PODLAHY 1.PP, V PÁSU ŠIROKÉM 750mm PRO ZATEPLENÍ SPODNÍ STAVBY NA ÚROVĚN PODLAHY,
- 7 DEMONTÁŽ STÁVAJÍCÍCH HLINÍKOVÝCH OCELOVÝCH DVEŘÍ VČ. NADSVĚTLÍKŮ A BOČNÍCH DÍLŮ.
- 10 DEMONTÁŽ STÁVAJÍCÍHO OPLECHOVÁNÍ ATIKY Z POZINK. PLECHU

-		-		-		-			
ZMĚNA Č. :		VYPRACOVAL :		SCHVÁLIL :		DATUM :		PODPIS :	
GENERÁLNÍ PROJEKTANT : EVČ s.r.o. IČ : 13582275 DIČ : CZ 13582275						 <div>EVČ s.r.o. Arnošta z Pardubic 676 530 02 PARDUBICE TEL 466 053 511 FAX 466 613 544 evc@evc.cz www.evc.cz</div>			
HLAVNÍ INŽENÝR PROJEKTU : ING. JIŘÍ ŠKODA									
ČÁST PD : STAVEBNÍ ČÁST						 <div>ATELIÉR 5 spol. s r.o. 28.října 168, 709 00 Ostrava - Mariánské Hory tel.fax : 596612606 e-mail : atelier5@atelier5.cz www.atelier5.cz</div>			
ZODPOVĚDNÝ PROJEKTANT :		VYPRACOVAL :		KRESLIL :					
ING. PETR BYSTRICKÝ		ING. JIŘÍ KOLEK		ING. JIŘÍ KOLEK					
INVESTOR : Orlickoústecká nemocnice a.s., Čs. armády 1076, 562 18 Ústí nad Orlicí						ČÍSLO ZAKÁZKY		13P020	
NÁZEV AKCE : Realizace úspor energie - areál Orlickoústecké nemocnice a.s. pavilony A a B						FORMÁT A4		A2	
						STUPEŇ PD		PD	
						DATUM		05/2013	
						MĚŘITKO		1:100	
ČÁST : STAVEBNÍ ČÁST						ČÍSLO VÝKRESU :		PARÉ Č.:	
ŘEZ D-D - BOURACÍ PRÁCE						10			