


KATASTRÁLNÍ SITUAČNÍ VÝKRES


MĚŘÍTKO 1:500

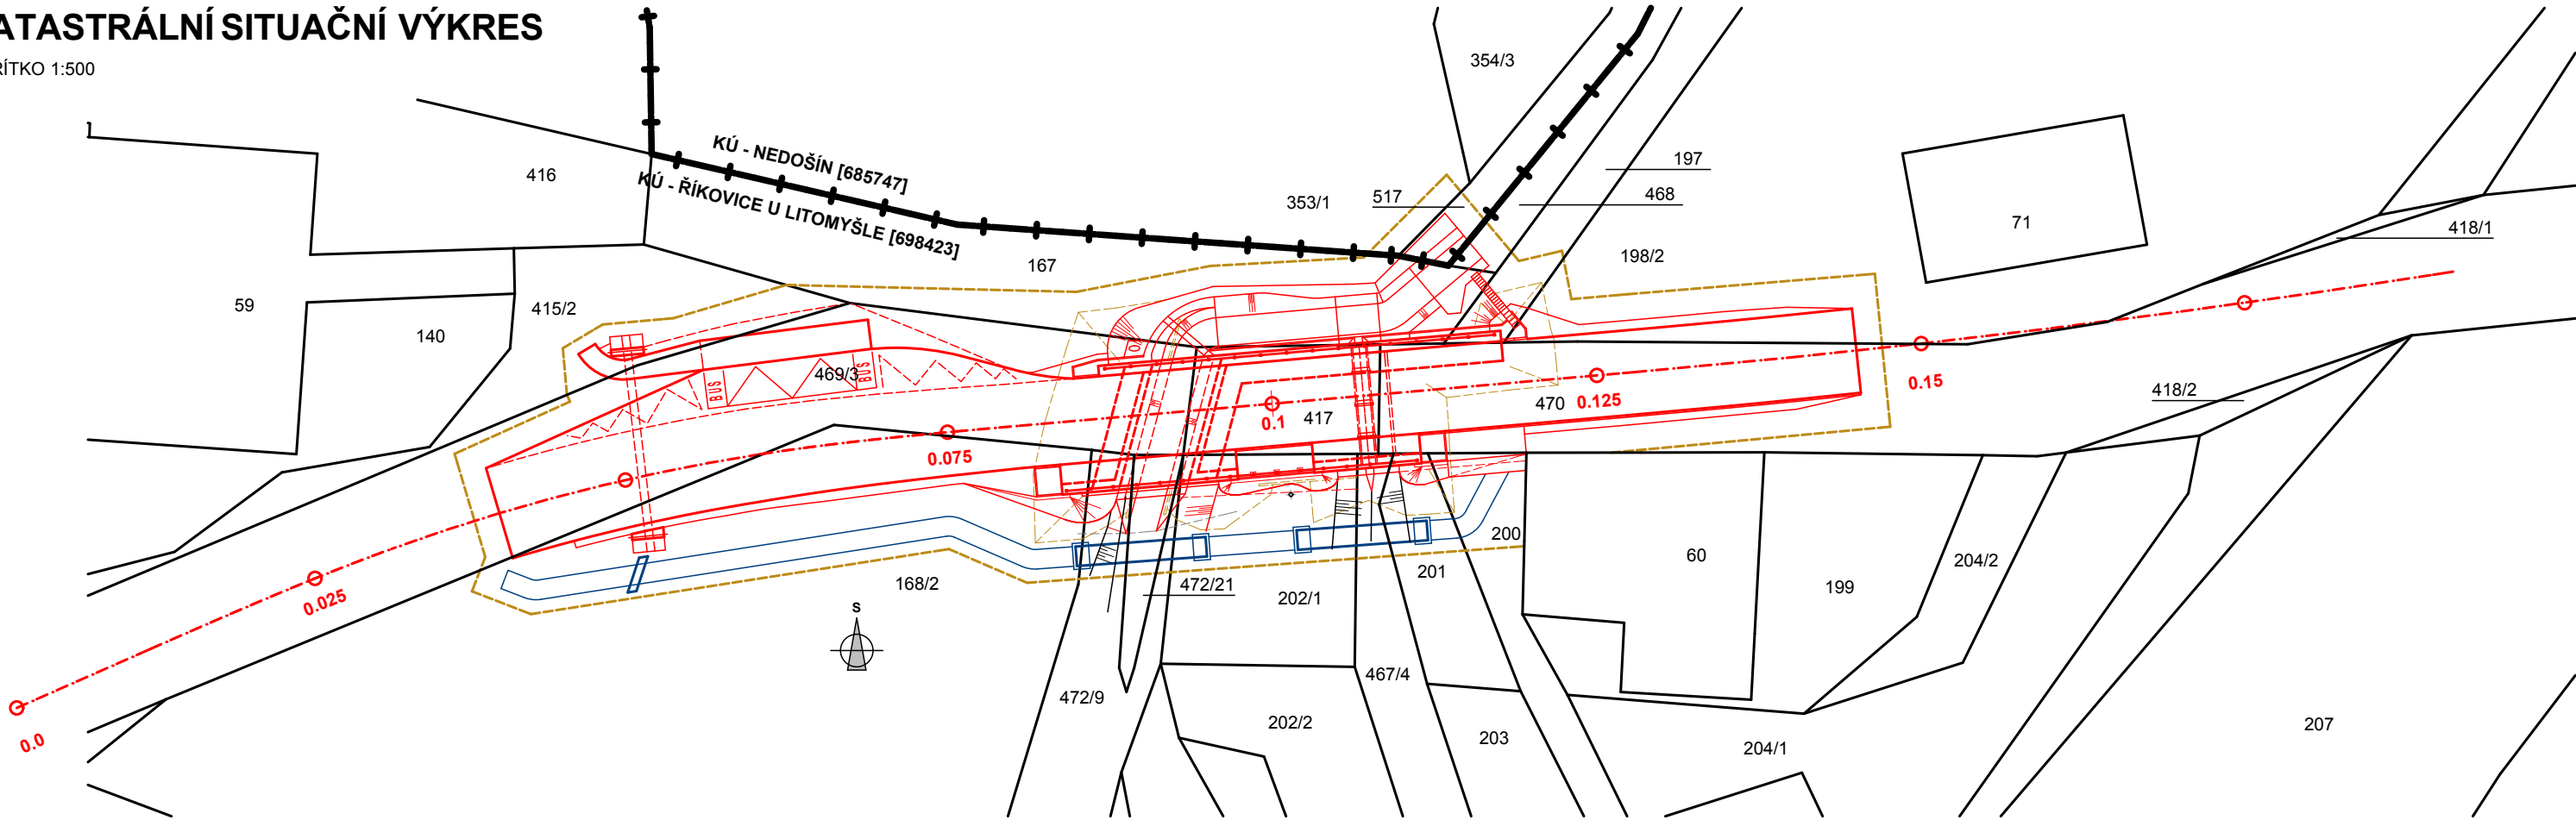

Modernizace mostu ev. č. 358-014 Višňáry

SO	KATASTRÁLNÍ ÚZEMÍ	PARCELY		
201	ŘÍKOVICE U LITOMYŠLE [698423]	167, 415/2, 469/3, 417, 470, 168/2, 472/9, 467/4, 472/21, 468, 202/1, 197, 198/2, 201, 200		
201	NEDOŠÍN [685747]	353/1, 517		

OBJEDNATEL:				
PARDUBICKÝ KRAJ				
Komenského náměstí 125, 532 11 Pardubice				

	navrhl	ING. O. SVOBODA		investor	Pardubický kraj
	vypracoval	ING. M. CODL		zak. číslo	132018-5
	zodp. projektant	ING. O. SVOBODA		datum	11/2018
				stupeň	DUSP
	STAVBA : Modernizace mostu ev. č. 358-014 Višňáry			měřítko	1:500
č.přílohy:				paré :	
STATIKA, MOSTY, PAMÁTKY	Příloha: KATASTRÁLNÍ SITUAČNÍ VÝKRES			C.2	
BENING s.r.o. 51206, Benešov u Semil 7 tel: 603 811 693 ondrej.svoboda@volny.cz					