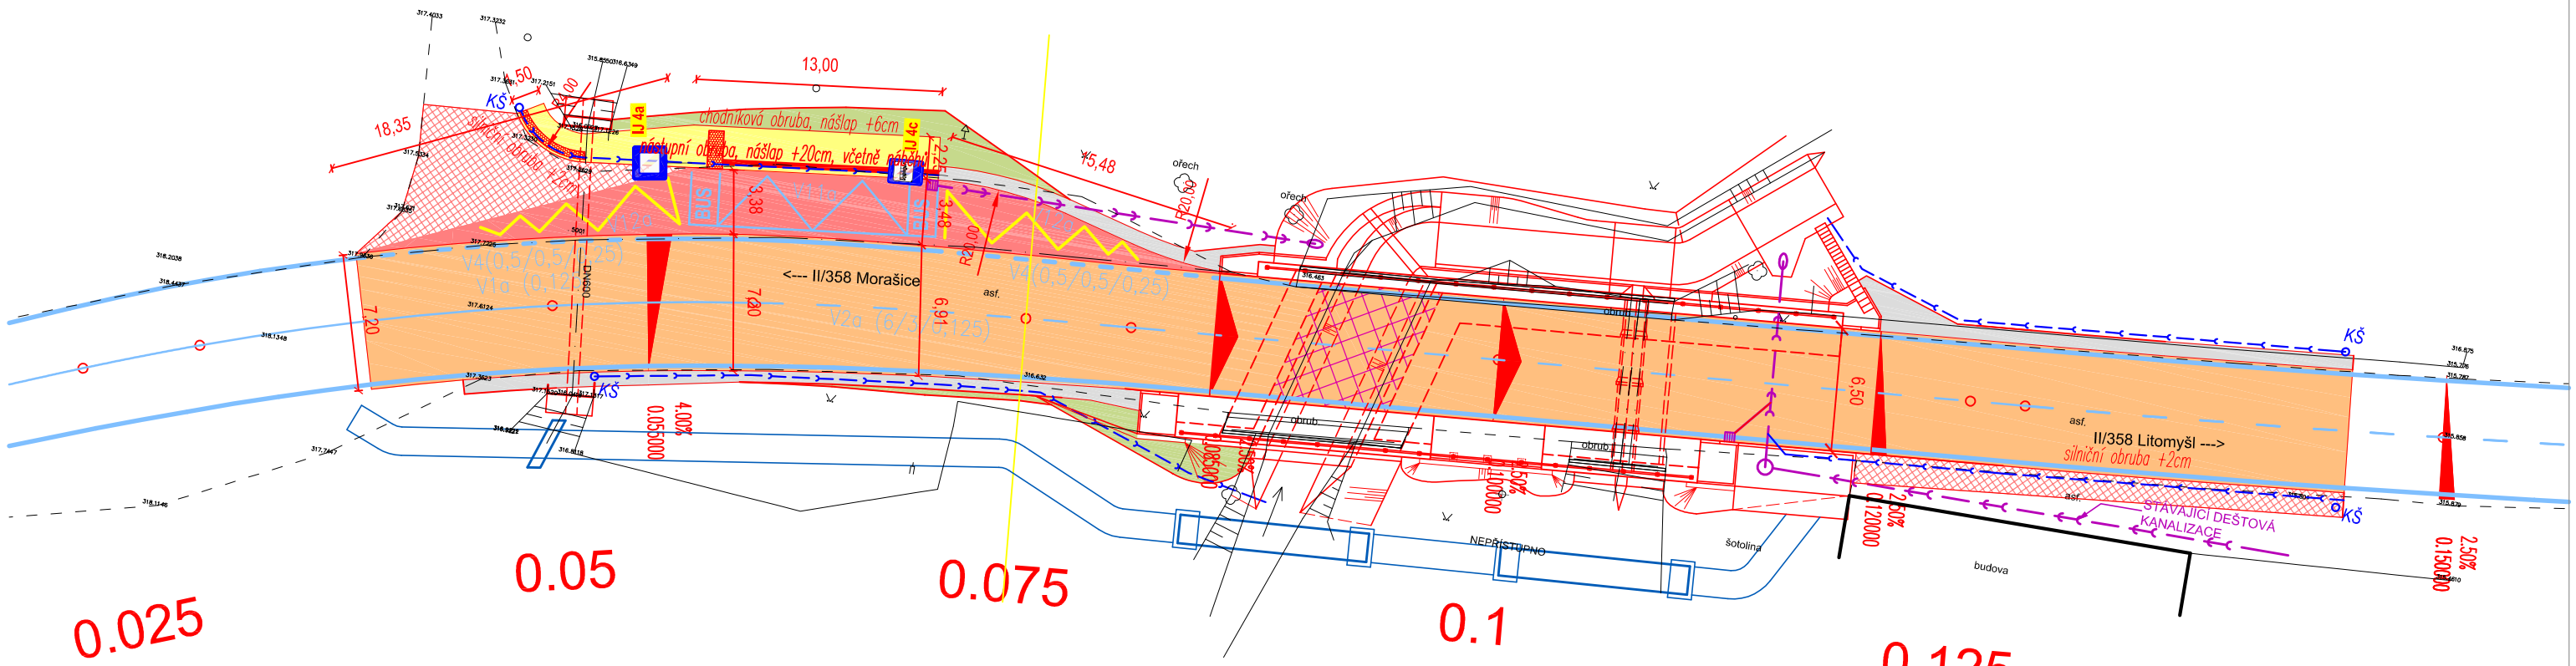

HLAVNÍ VYTYČOVACÍ BODY

BOD	KM	X	Y	L/R
ZÚ	0,000000	614697,080	1083145,712	
TP	0,011280	614686,760	1083141,158	20,000
PK	0,031280	614668,292	1083133,493	150,000
KP	0,060567	614639,970	1083126,222	20,000
PT	0,080567	614620,093	1083124,042	
TK	0,127899	614572,940	1083119,928	900,000
KT	0,189632	614511,673	1083112,459	
KÚ	0,191169	614510,155	1083112,220	

UPOZORNĚNÍ:
Zákresy stávajících podzemních zařízení (sítí) neslouží jako vytyčovací výkres.
Před zahájením stavebních prací je nutno zajistit jejich vytýčení a označení podle platných předpisů investorem.

Tento výkres slouží pouze pro tento stavební objekt.

Výškový systém: B.p.v.
Souřadnicový systém: S-JTSK

Legenda:

- HLAVNÍ KOMUNIKACE (AB)
- HLAVNÍ KOMUNIKACE (AB) - MOST
- AUTOBUSOVÁ ZASTÁVKA (AB)
- SJEZD (AB)
- NÁSTUPIŠTĚ - CHODNÍK (DL)
- VAROVNÝ PÁS
- SVAH - NÁSYP - ZELEŇ
- NEZPEVNĚNÁ KRAJNICE (AB recyklát)
- ZAMĚŘENÍ
- VODOROVNÉ DOPRAVNÍ ZNAČENÍ
- DRENÁŽ

OBJEDNATEL:

PARDUBICKÝ KRAJ

Komenského náměstí 125, 532 11 Pardubice

STATIKA, MOSTY, PAMÁTKY

BENING s.r.o.
51206, Benešov u Semil 7
tel: 603 811 693
ondrej.svoboda@volny.cz

navrhl	ING. O. SVOBODA		investor	Pardubický kraj
vypracoval	ING. B. RACHŮNEK		zak. číslo	132018-5
zodp. projektant	ING. O. SVOBODA		datum	11/2018
			stupeň	DUSP
STAVBA : **Modernizace mostu ev.č. 358-014 Višňáry** SO 101 - Silnice II/358			měřítko	1:500
Příloha: SITUACE			č.přílohy: 101.2	paré :