



DETAIL 1 :

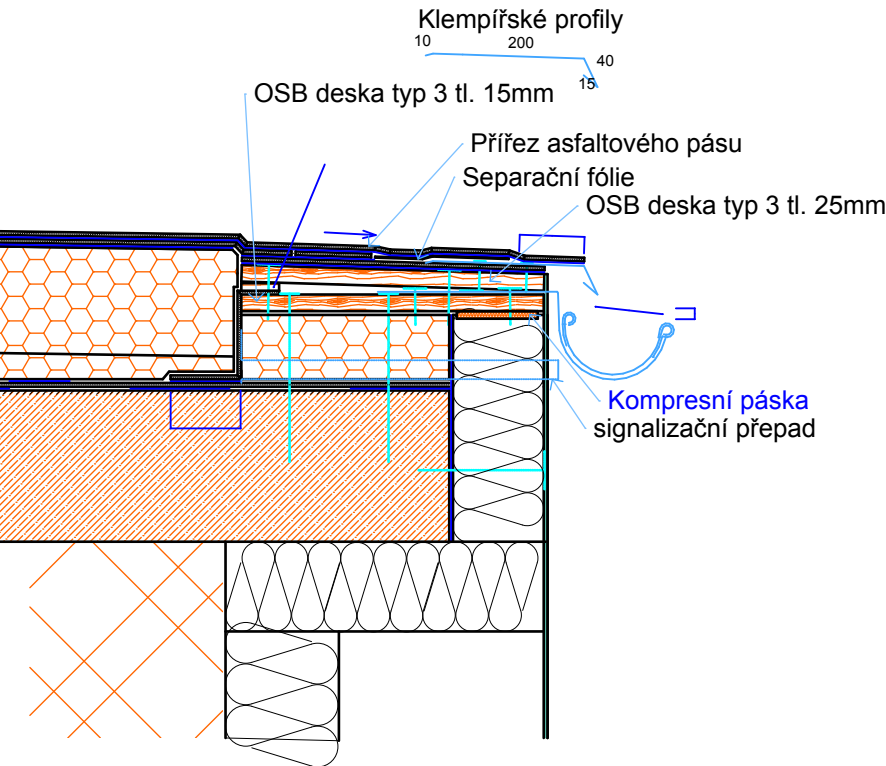


DETAIL 2 :

1. Pastovitá omítka zrno 1,5 mm s příměsí karbonových vláken včetně podkladního nátěru
2. Skleněná síťovina
3. Lepicí a stěrková hmota
4. Izolační desky z minerální vaty 160 mm
5. Lepicí a stěrkový tmel
6. Plastová talířová hmoždinka
7. Obv. zdívo
8. Hydroizolace
9. Soklový profil se zatluokací hmoždinkou pro kotvení soklového profilu
10. Těsnící páska
11. Lepicí hmota
12. Izolační soklové desky XPS 140 mm připevněné lepicí hmotou
13. Lepicí a stěrková hmota elastik
14. Skleněná síťovina
15. Omítka soklová tenkovrstvá z mramorových granulátů s pojivem ze syntetické pryskyřice podkladního nátěru
16. Okapní chodník
17. Nopová delta folie

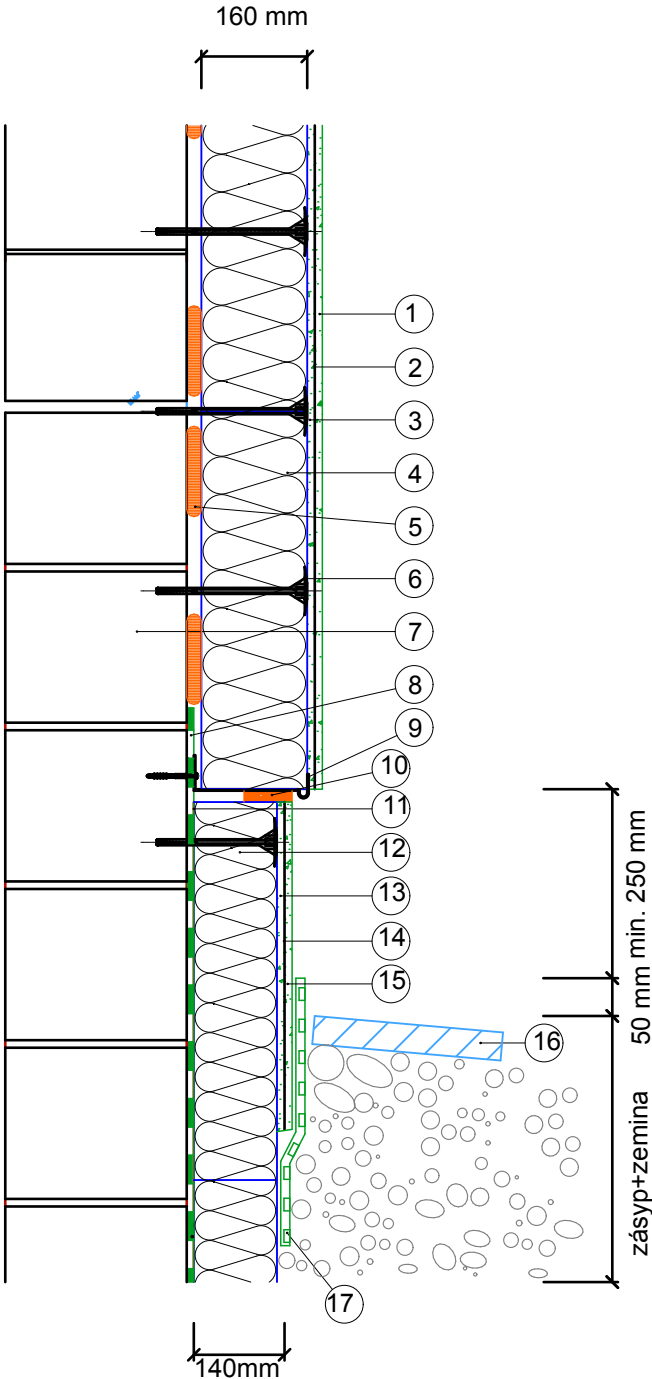


DETAIL 3 :

1. Pastovitá omítka zrno 1,5 mm s příměsí karbonových vláken včetně podkladního nátěru
2. Skleněná síťovina
3. Lepicí a stěrková hmota
4. Izolační desky z minerální vaty 160 mm
5. Lepicí a stěrkový tmel
6. Plastová talířová hmoždinka
7. Obv. zdívo
8. Hydroizolace
9. Soklový profil se zatluokací hmoždinkou pro kotvení soklového profilu
10. Těsnící páska
11. Lepicí hmota
12. Izolační soklové desky XPS 140 mm připevněné lepicí hmotou
13. Lepicí a stěrková hmota elastik
14. Skleněná síťovina
15. Omítka soklová tenkovrstvá z mramorových granulátů s pojivem ze syntetické pryskyřice podkladního nátěru
16. Okapní chodník
17. Nopová delta folie

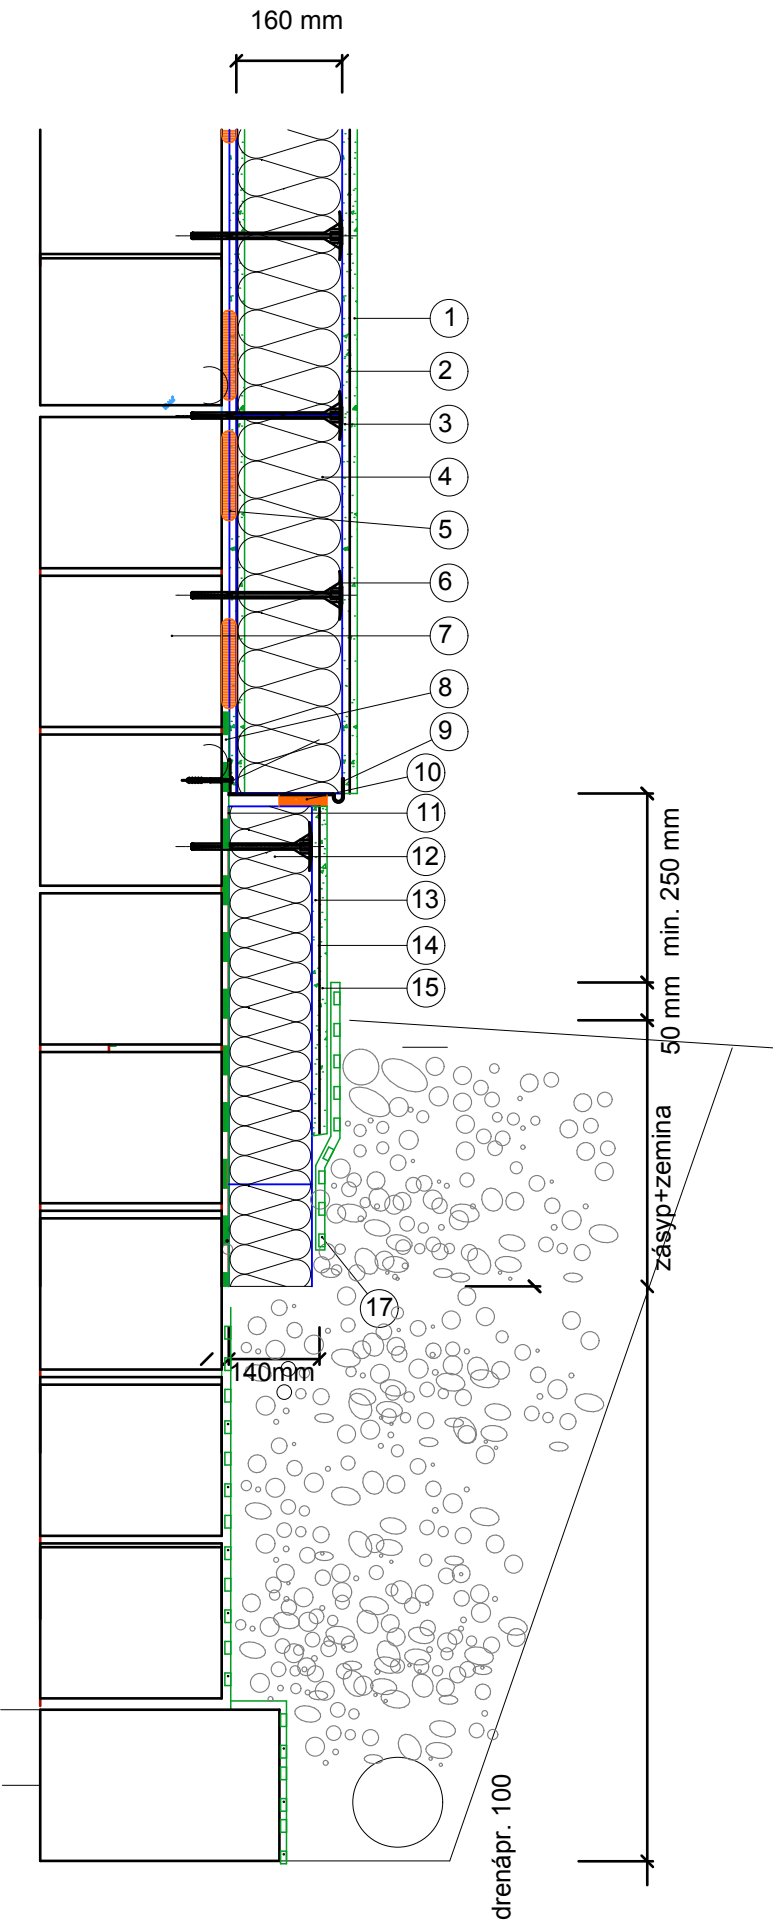


DETAIL 4 : nadpraží okna

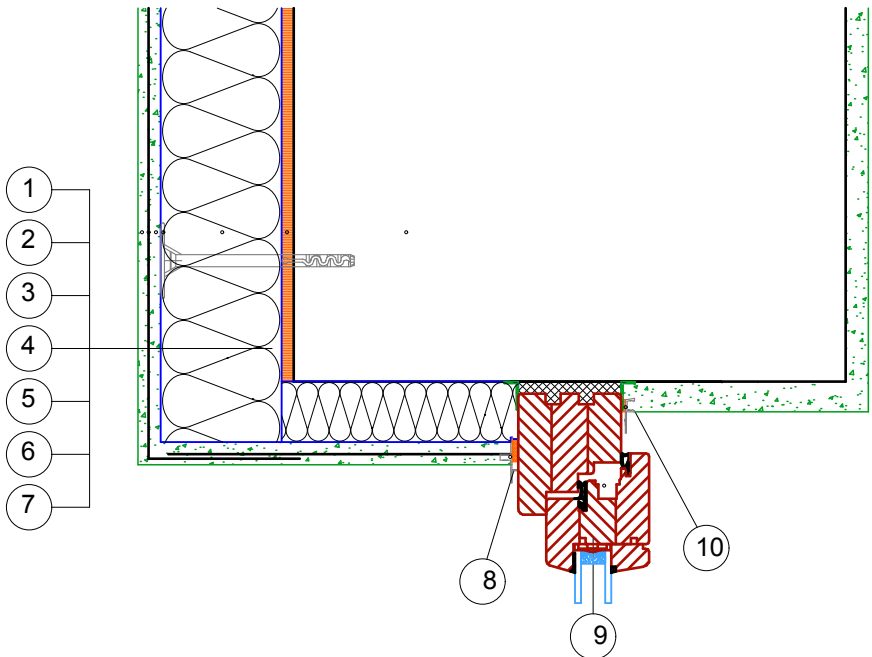

1. Obvodová konstrukce
 2. Lepicí tmel
 3. Izolační desky z minerální vaty 160 mm
 4. Talířová hmoždinka
 5. Stěrkový tmel
 6. Skleněná síťovina
 7. Tenkovrstvá omítka
 8. Okenní ukončovací PVC profil pro ETICS
 9. Okenní profil
 10. PVC ukončovací okenní profil pro omítku
- UMÍSTENÍ PAROTĚSNÝCH PÁSEK, VIZ SAMOSTATNÝ DETAIL!!!

DETAIL 5 :

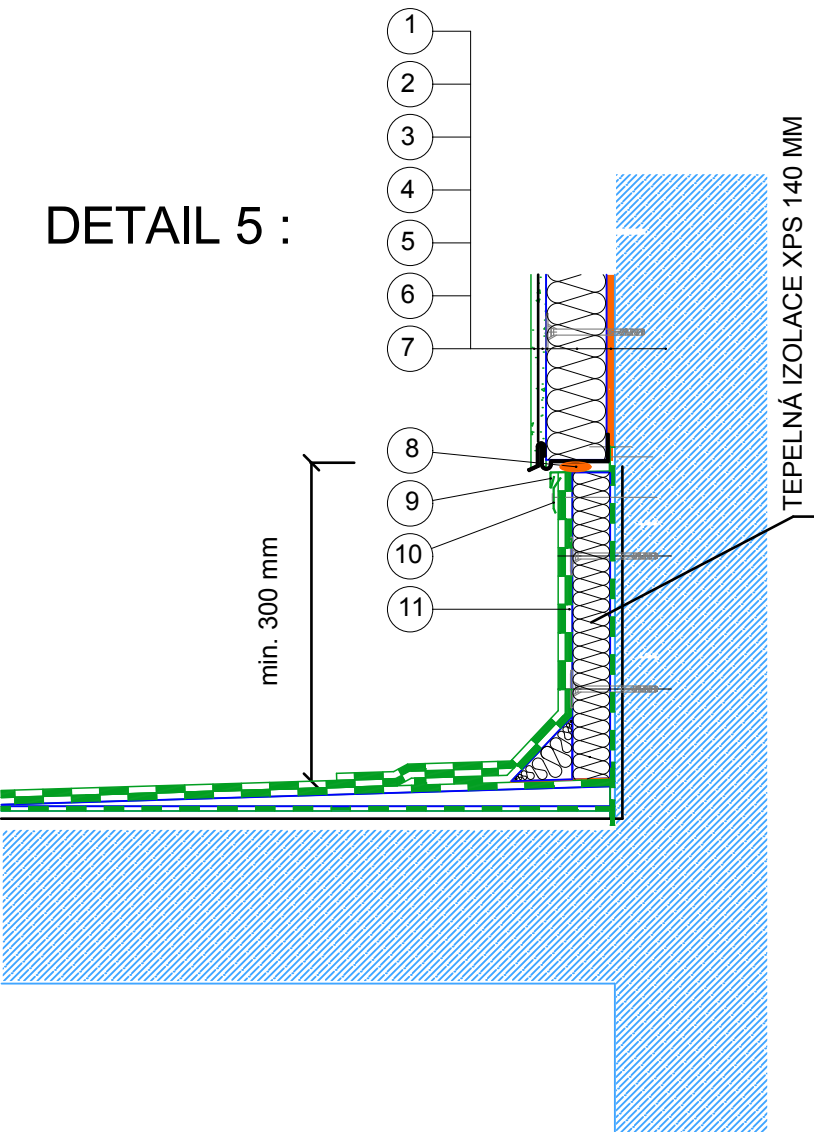

ZMĚNA Č. :		VYPRACOVAL :		SCHVÁLIL :		DATUM :		PODPIS :	
GENERÁLNÍ PROJEKTANT : EVČ s.r.o. IČ : 13582275 DIČ : CZ 13582275						 <div>EVČ s.r.o. Arnošta z Pardubic 676 530 02 PARDUBICE TEL 466 053 511 FAX 466 613 544 evc@evc.cz www.evc.cz</div>			
HLAVNÍ INŽENÝR PROJEKTU : ING. JIŘÍ ŠKODA									
ČÁST PD : STAVEBNÍ ČÁST						 <div>ATELIÉR 5 spol. s r.o. 28.října 168, 709 00 Ostrava - Mariánské Hory tel.fax : 596612606 e-mail : atelier5@atelier5.cz www.atelier5.cz</div>			
ZODPOVĚDNÝ PROJEKTANT :		VYPRACOVAL :		KRESLIL :					
ING. PETR BYSTRICKÝ		ING. JIŘÍ KOLEK		ING. JIŘÍ KOLEK					
INVESTOR : Orlickoústecká nemocnice a.s., Čs. armády 1076, 562 18 Ústí nad Orlicí						ČÍSLO ZAKÁZKY		13P020	
NÁZEV AKCE : Realizace úspor energie - areál Orlickoústecké nemocnice a.s. pavilon D						FORMÁT A4			
						STUPĚŇ PD		PD	
						DATUM		05/2013	
ČÁST : STAVEBNÍ ČÁST						MĚŘITKO			
NÁZEV VÝKRESU : VÝKRES DETAILŮ						ČÍSLO VÝKRESU :		PARÉ Č.:	
						12			